




Legende

- 12.60/35.42 Graben/gewässerbegleitende Hochstaufenflur
- 33.41 Fettwiese mittl. Standorte
- 33.41/35.60 Fettwiese (Brüche)/ Ruderalvegetation
- 33.80 Zierrassen
- 35.39 Sonstiger Dominanzbestand
- 35.43 Sonstige Hochstaufenflur
- 37.10 Acker mit fragmentarischer Unkrautvegetation
- 41.20 Feldhecke
- 44.21 Hecke mit naturraum- oder standortuntypischer Artenzusammensetzung
- 60.10 Von Bauwerken bestandene Fläche
- 60.10/60.22/60.23/35.61 zugänglicher Bereich Schließstand
- 60.21 völlig versiegelte Straße oder Platz
- 60.23 Weg oder Platz mit wassergebundener Decke
- 60.25 Grasweg
- IX.1 Sportanlage mit hohem Grünflächenanteil
- Einzelbaum
- Geltungsbereich.
- Grenze Max-Planck-Straße VI und VII

Umweltplanung **Dr. Münzing**
74223 Flein Neuburgenstr. 18 Tel. 07131/572600

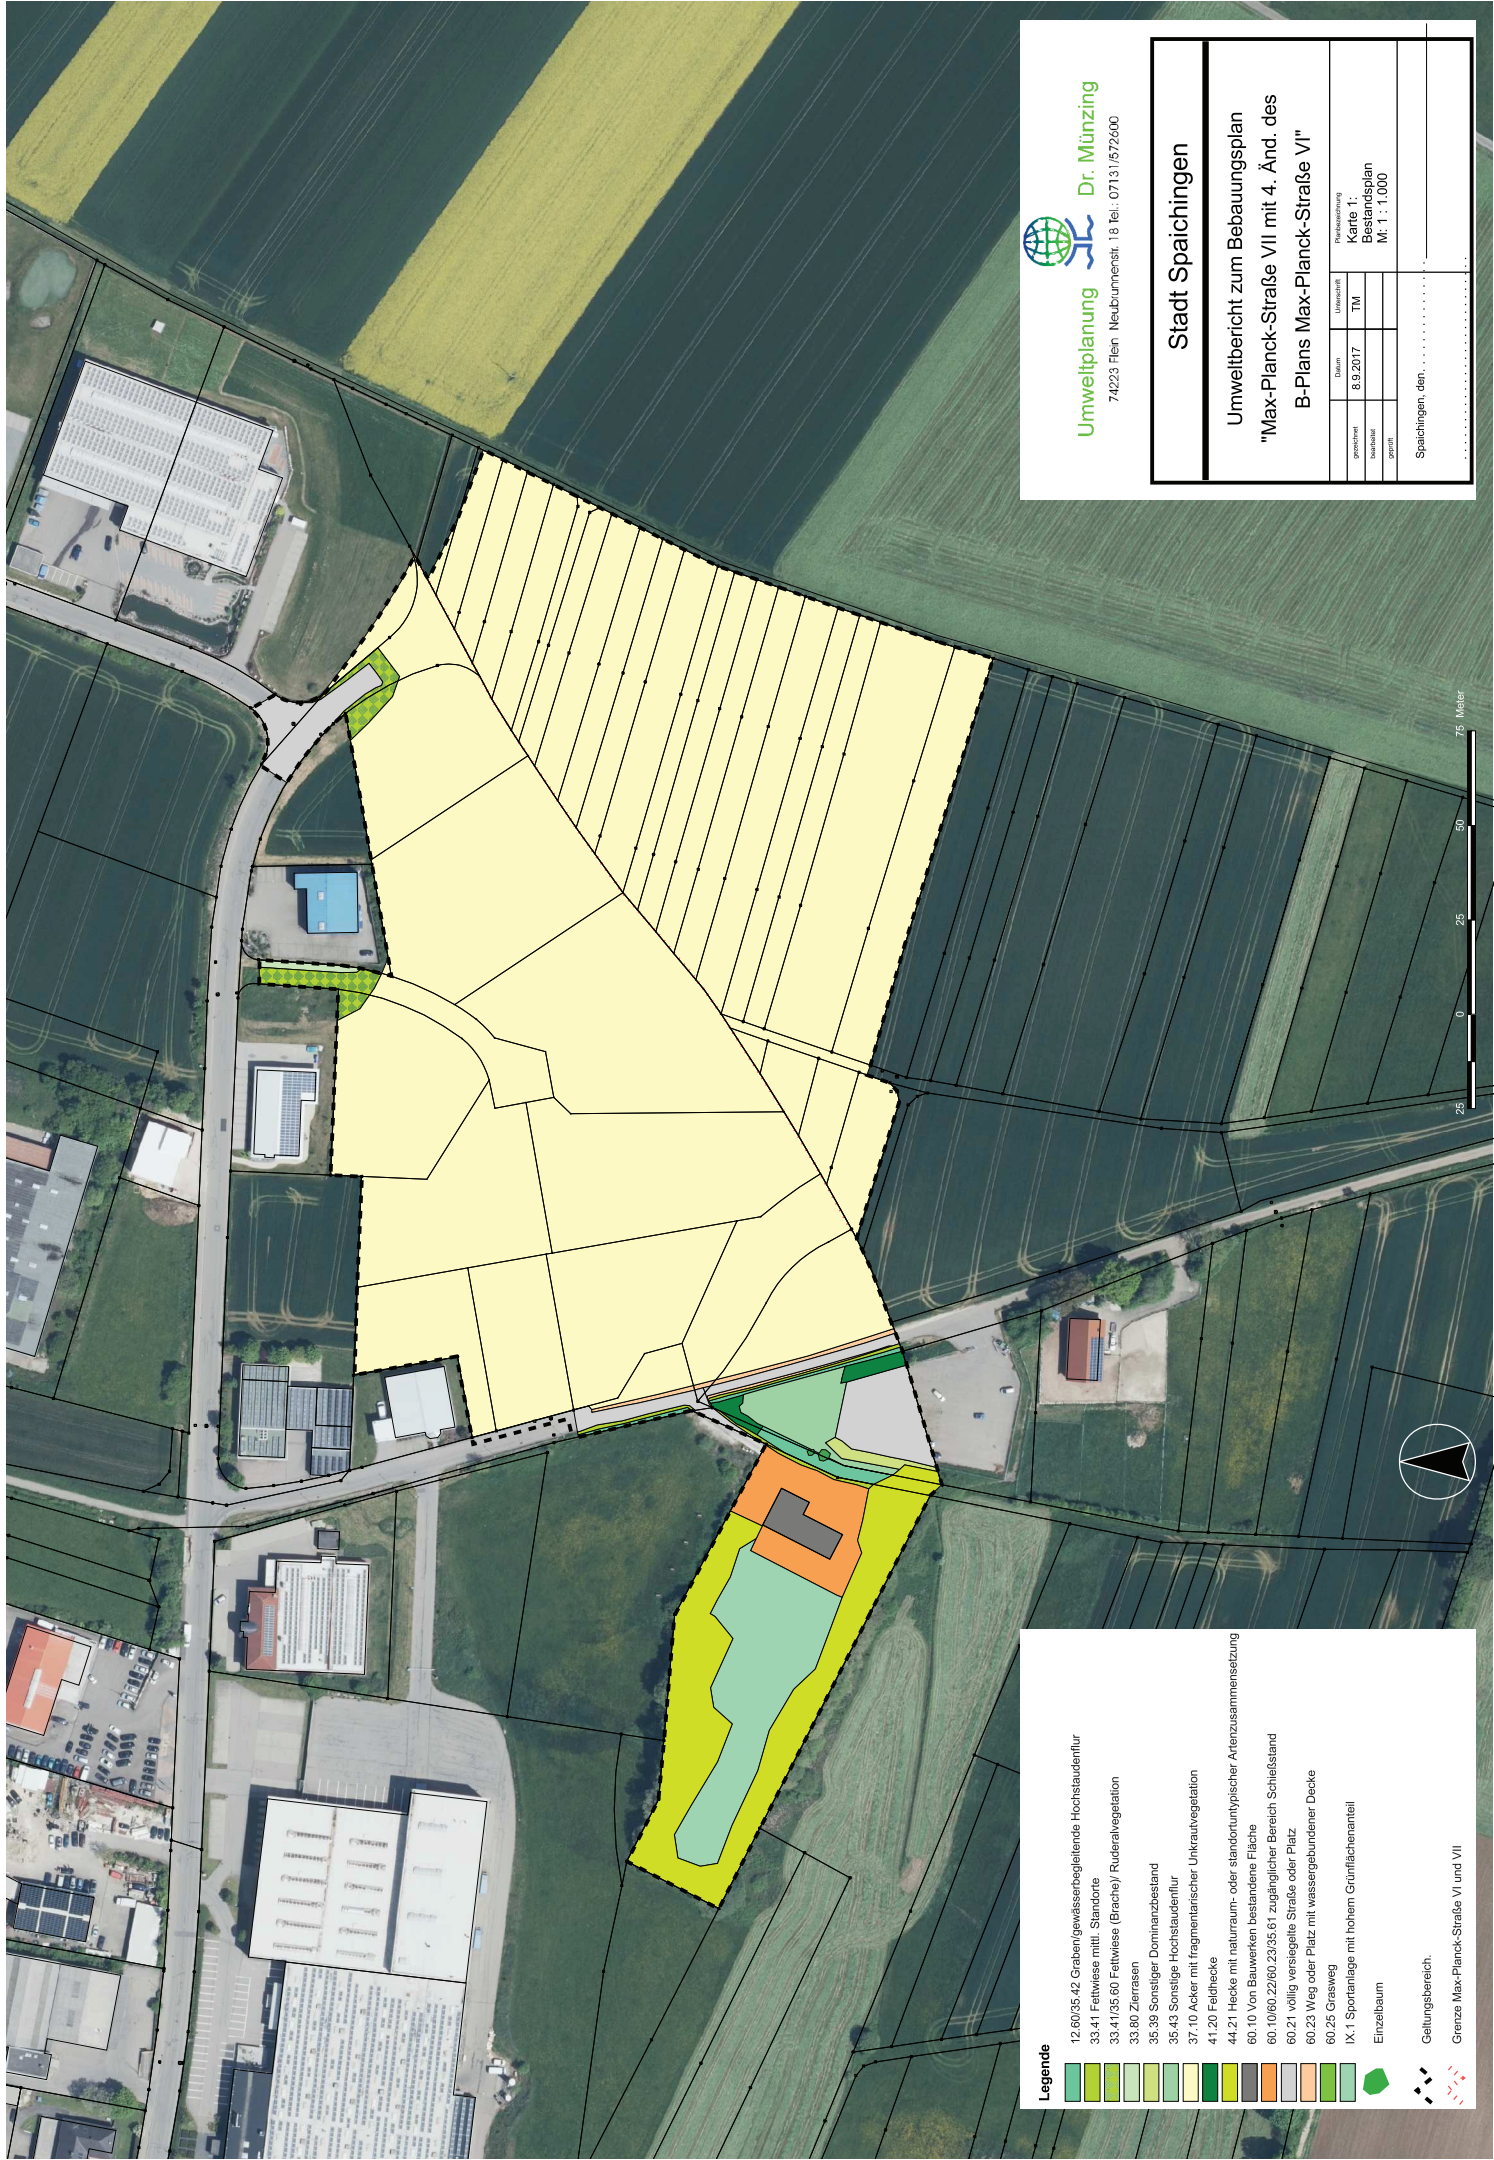

Stadt Spaichingen

Umweltbericht zum Bebauungsplan
"Max-Planck-Straße VII mit 4. Änd. des
B-Plans Max-Planck-Straße VI"

Datum	Umschalt	Planzeichnung
gezeichnet	8.9.2017	Karte 1:
bearbeitet	TM	Bestandsplan
geprüft		M. 1:1.000
Spaichingen, den		