



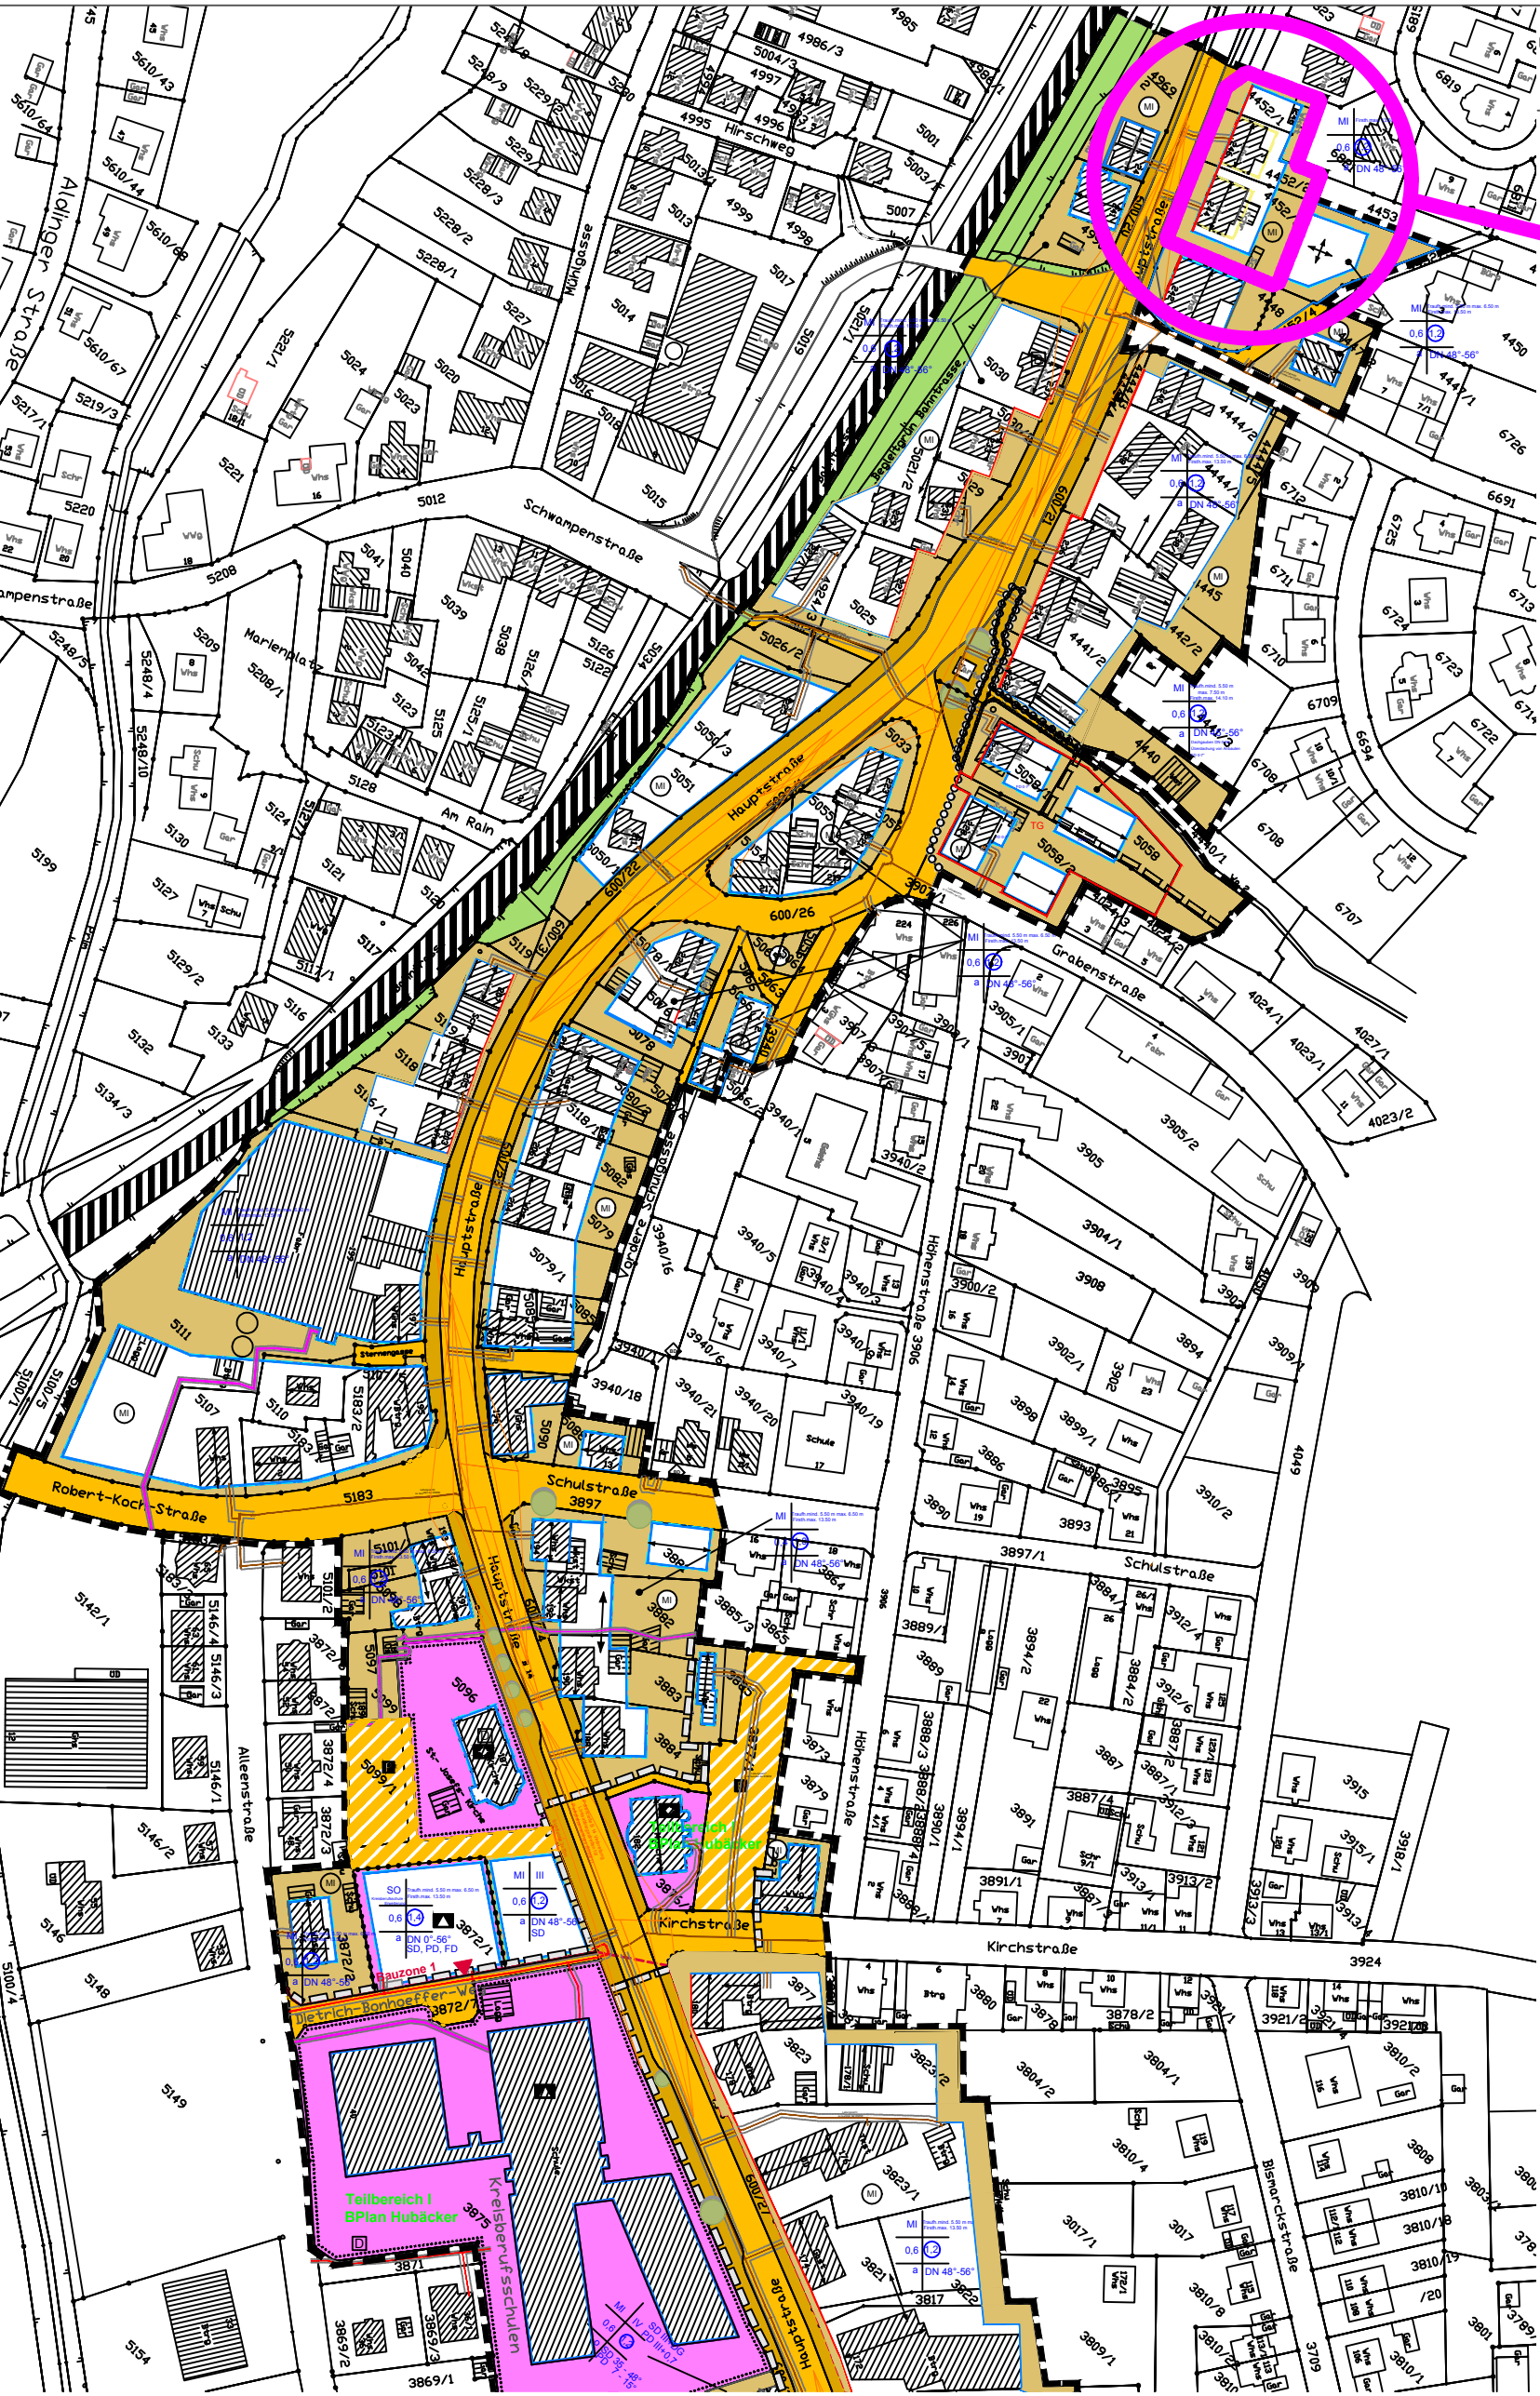

Teil Nord (Richtung Aldingen)

M1:2000

Änderung 1 - Vergrößerung des Baufensters

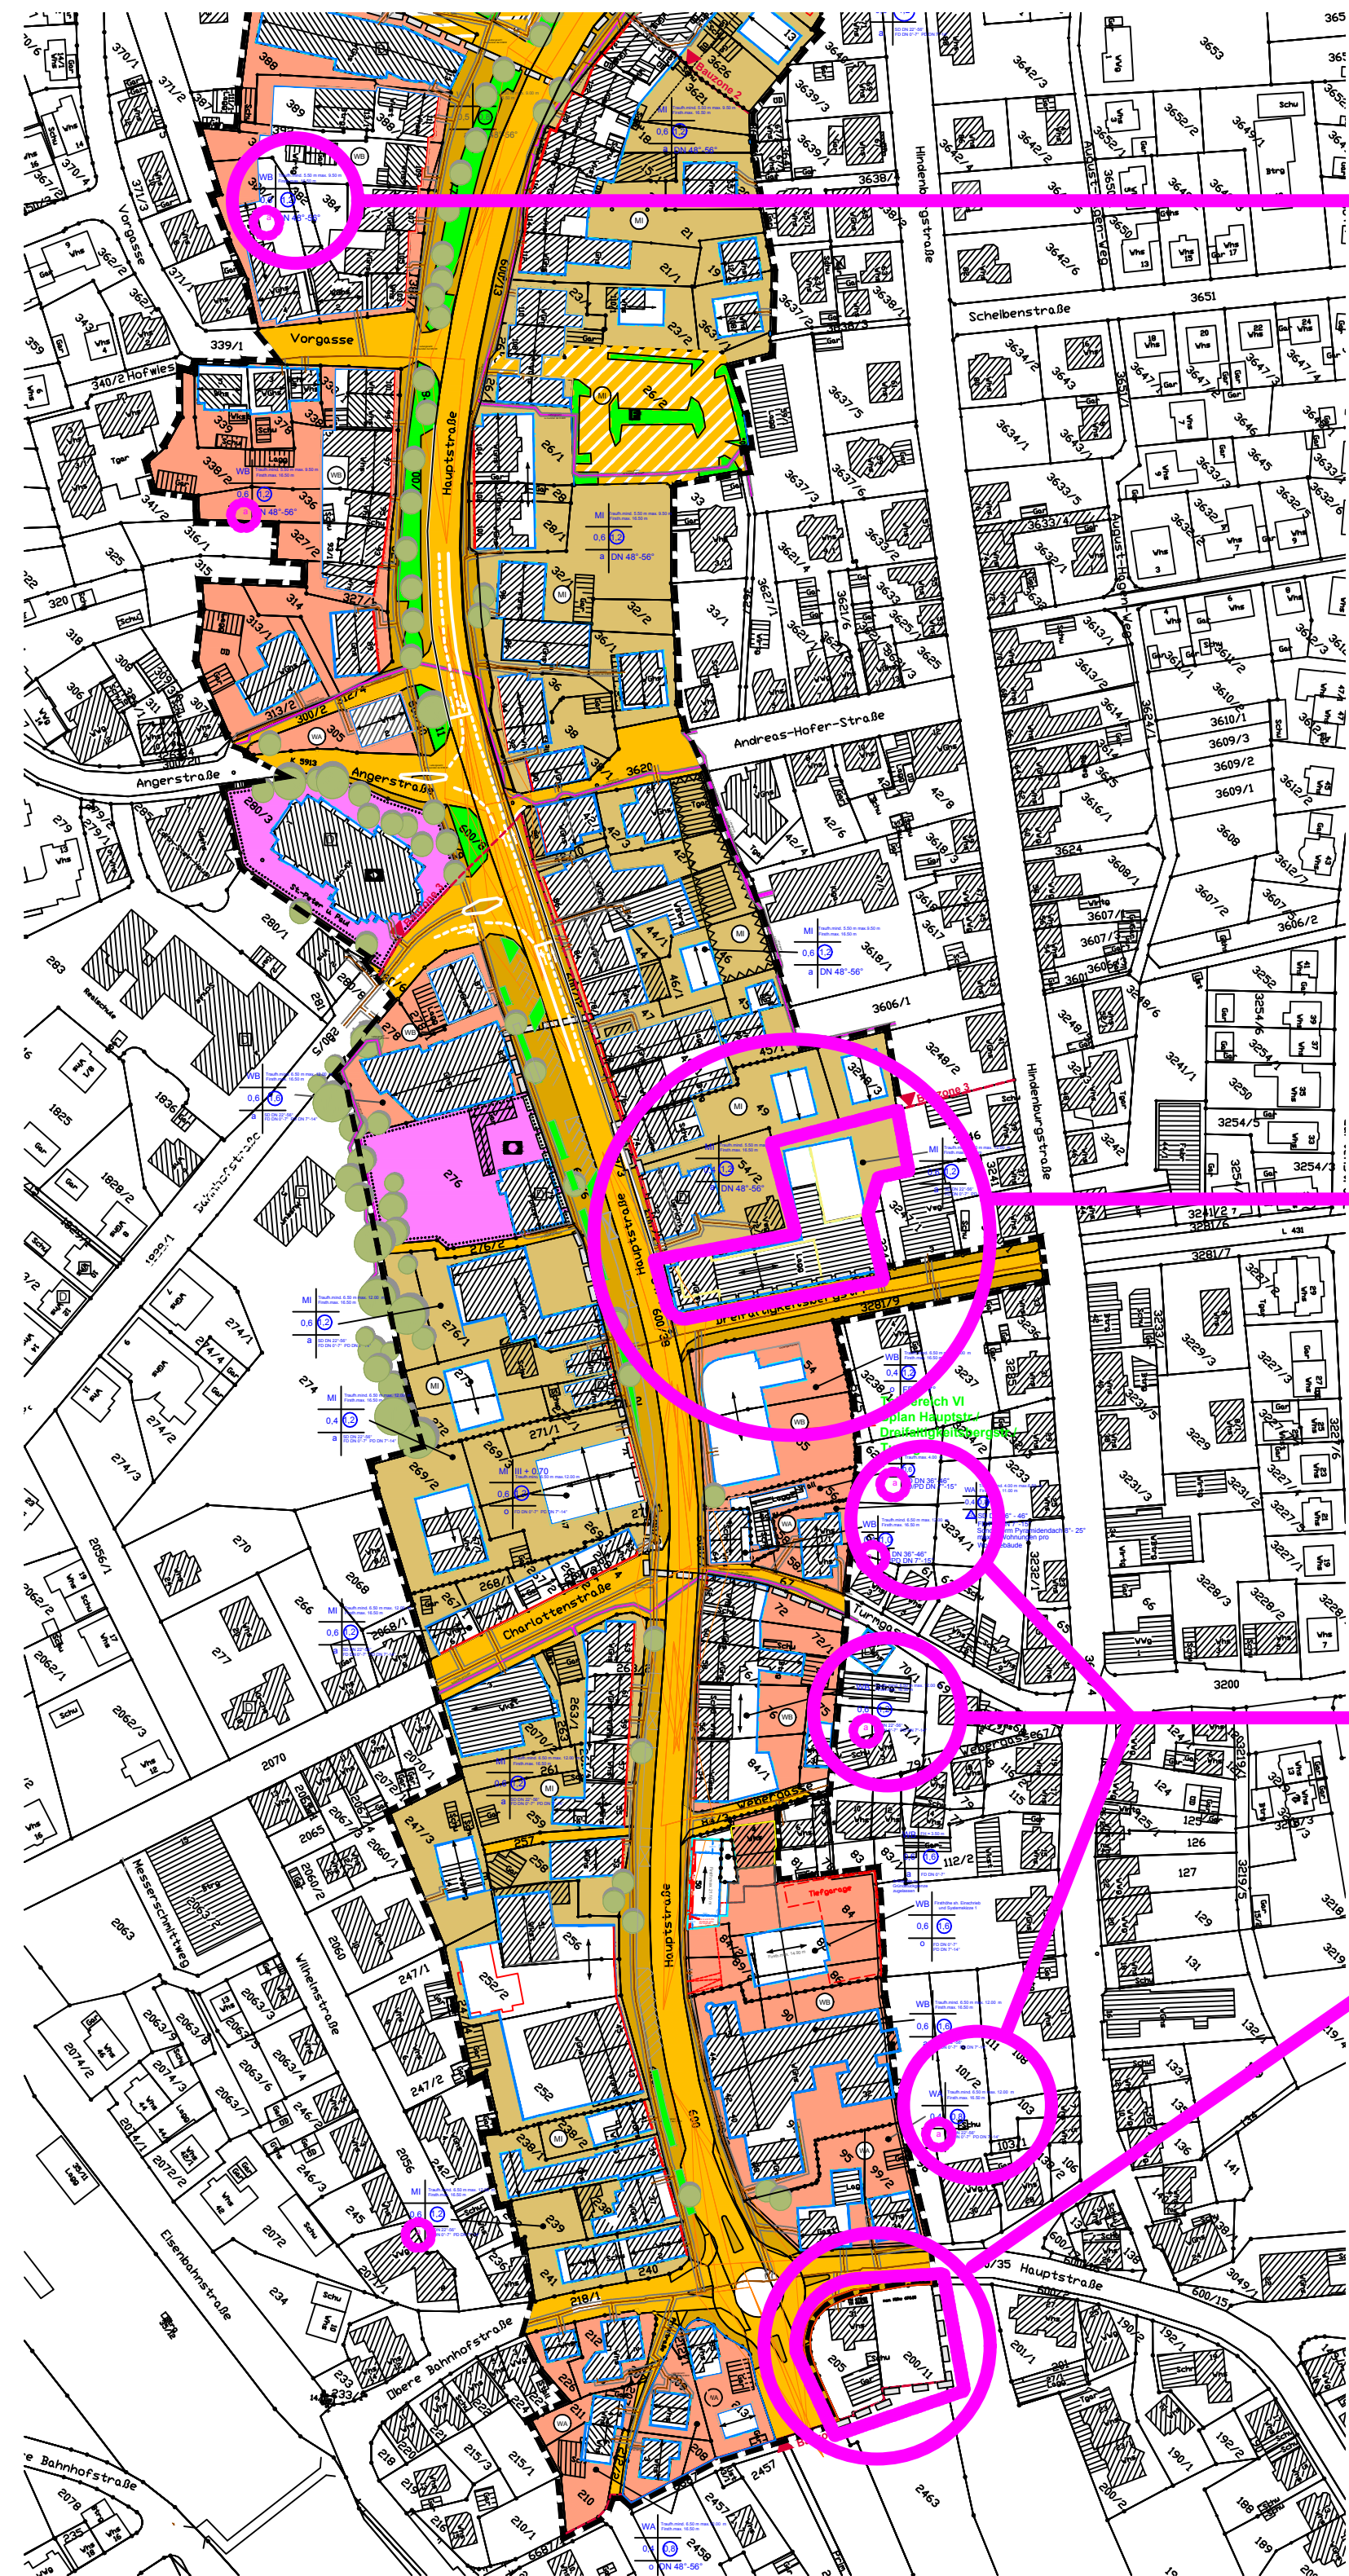

Teil Süd (Richtung Balgheim)

M1:2000

Änderung 2 - Anpassung der Bauweise

Änderung 3 - Anpassung des Baufensters

Änderung 2 - Anpassung der Bauweise

Änderung 4 - Aufhebung des Geltungsbereiches zugunsten des Bebauungsplanes "Oberstadt I" 2. Änderung

Stadt Spaichingen

Stadt

SPAICHINGEN

Objektbezeichnung:

Bebauungsplan "Hauptstraße" 3. Änderung

Spaichingen

Planinhalt:	Übersichtsplan		Maßstab:	1/500
Gezeichnet:	Bock/Hirt	Gewerk:	Architekt:	Bauamt
Geprüft:	Schmidtman	Druckdatum:	25.02.2019	Planbez.: