


# UMWELTBERICHT ZUM BBP 'RUDOLF-DIESEL-STRASSE III' GEMEINDE SPAICHINGEN, LANDKREIS TUTTLINGEN

## BESTANDSPLAN BIOTOPE UND NUTZUNGEN

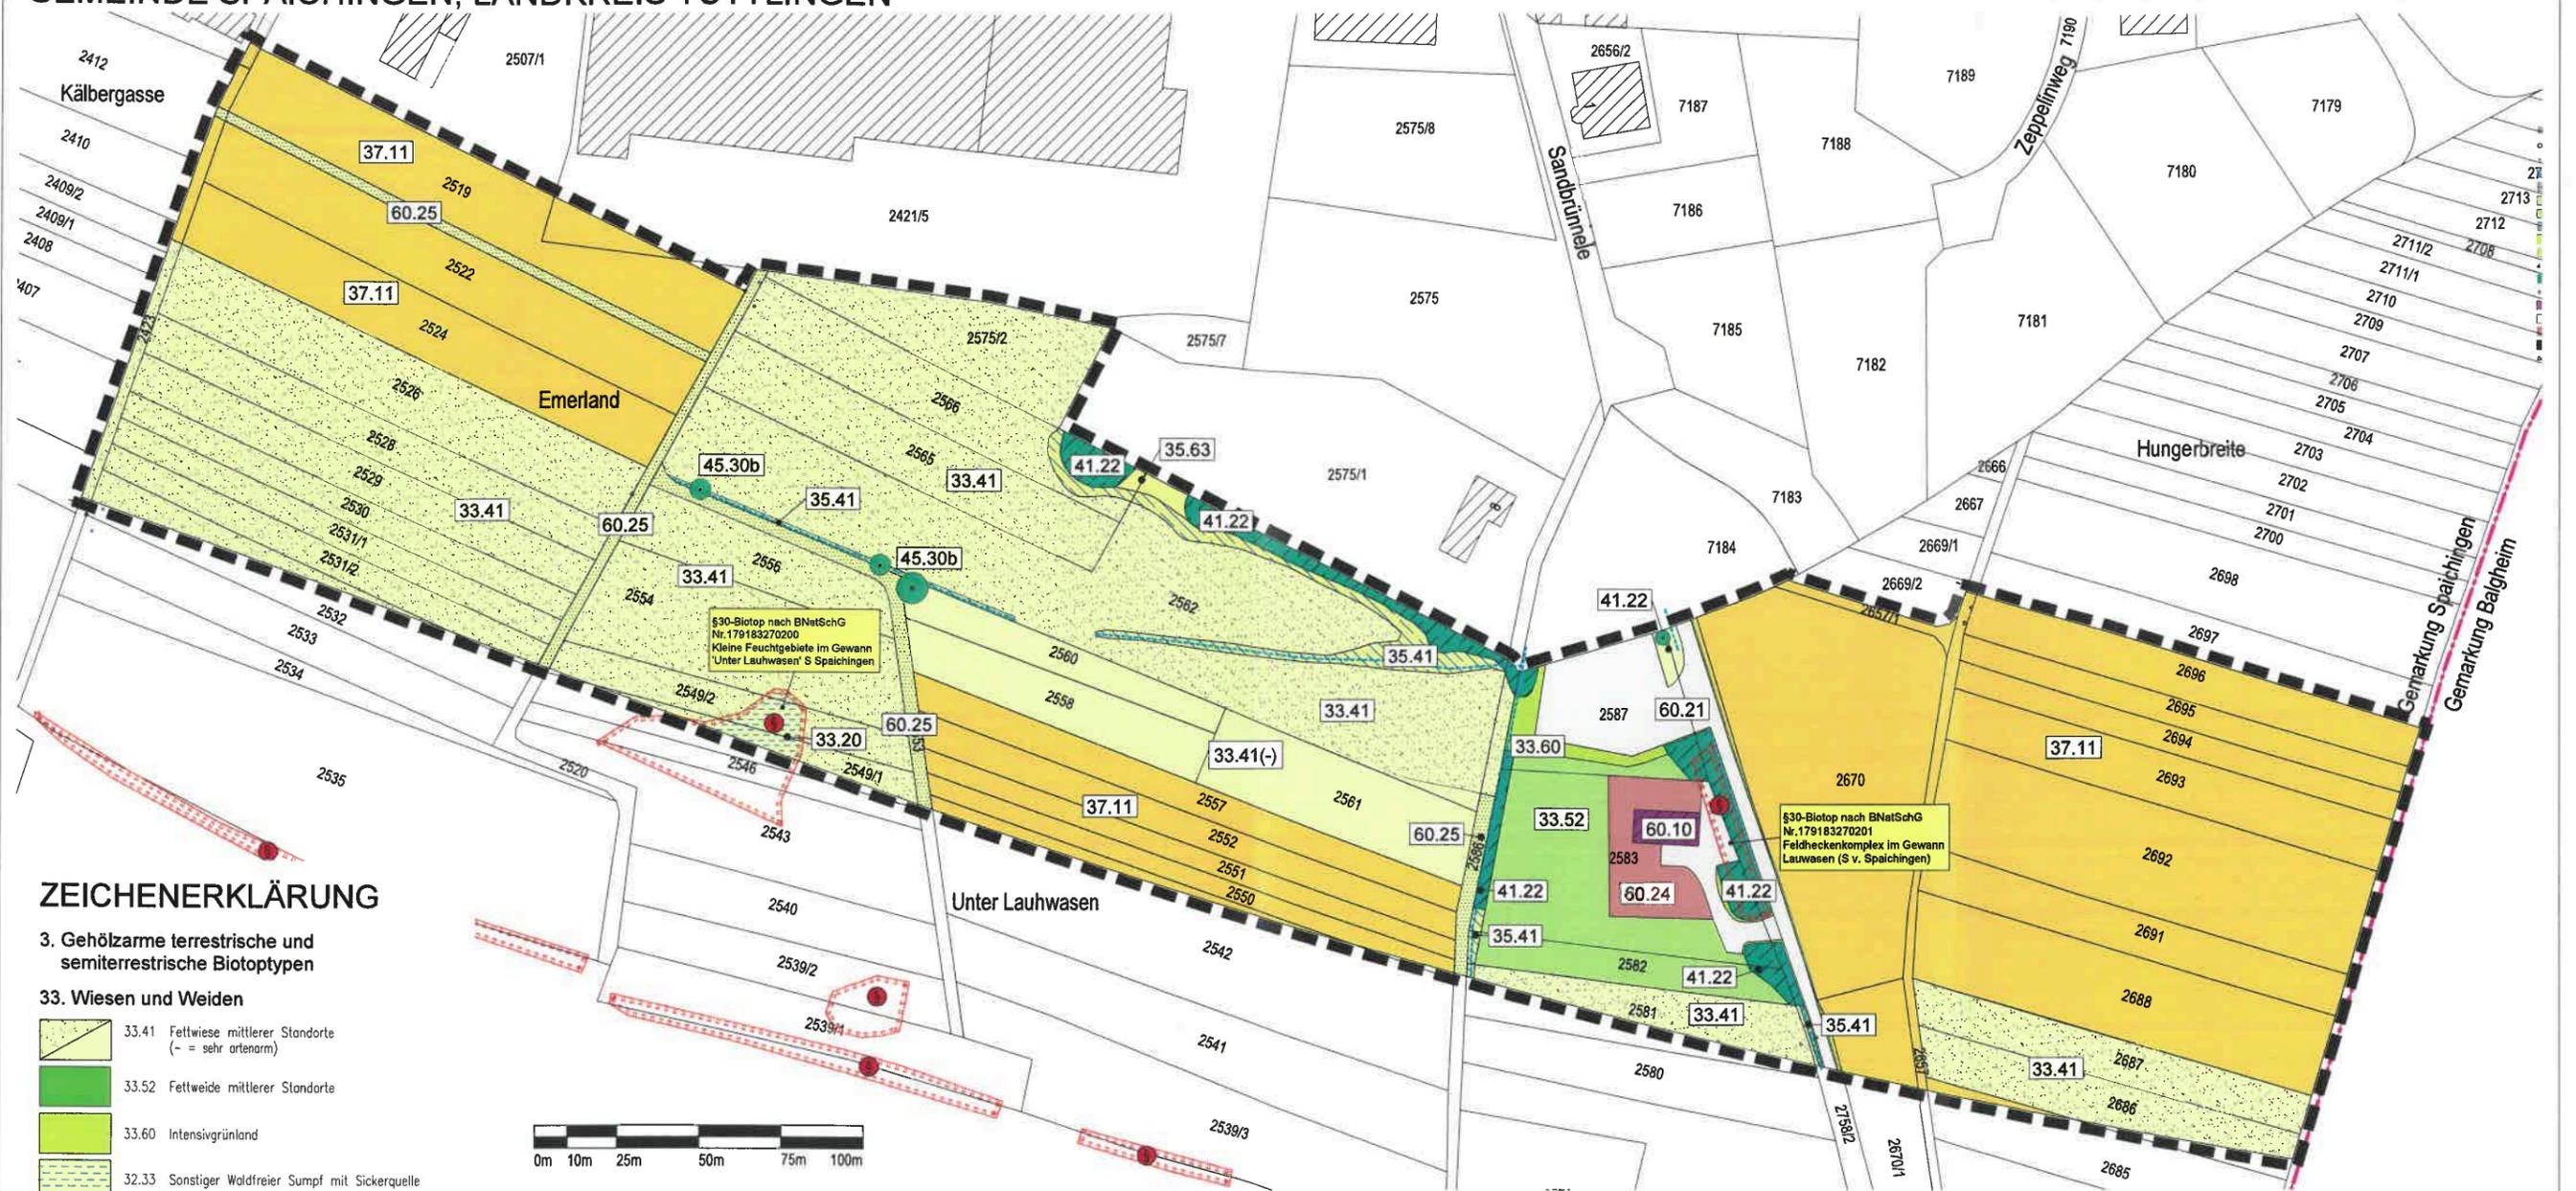

### ZEICHENERKLÄRUNG

#### 3. Gehölzarme terrestrische und semiterrestrische Biotoptypen

##### 33. Wiesen und Weiden

- 33.41 Fettwiese mittlerer Standorte (- = sehr artenarm)
- 33.52 Fettweide mittlerer Standorte
- 33.60 Intensivgrünland
- 32.33 Sonstiger Waldfreier Sumpf mit Sickerquelle

##### 35. Saumvegetation, Dominanzbestände, Hochstauden und Schlagfluren, Ruderalvegetation

- 35.41 Hochstaudenflur quelliger, sumpfiger oder mooriger Standorte
- 35.63 Ausdauernde Ruderalvegetation frischer bis feuchter Standorte

##### 37. Äcker, Sonderkulturen und Feldgärten

- 37.11 Acker mit fragmentarischer Unkrautvegetation

#### 4. Gehölzbestände und Gebüsche

##### 41. Feldgehölze und Feldhecken

- 41.10 Feldhecke

##### 45. Alleen, Baumreihen, Baumgruppen, Einzelbäume und Streuobstbestand

- 45.30 Einzelbäume auf mittelwertigen Biotoptypen



#### 6. Biotoptypen der Siedlungs- und Infrastrukturfächen

Die Biotoptypen der Siedlungs- und Infrastrukturfächen können verschiedene andere Biotoptypen umfassen (z.B. Zierrasen, Ruderalvegetation, Parkwälder), nach denen die Bewertung im Bedarfsfall vorgenommen werden kann.

- 60.10 Von Bauwerken bestandene Fläche
- 60.21 Völlig versiegelte Straße oder Platz einschl. 60.22 Pflasterbelag
- 60.24 Unbefestigter Weg oder Platz (hier: Pferdekoppel / -parcours)
- 60.25 Grasweg

#### Sonstige Planzeichen

- Grenze des räumlichen Geltungsbereichs
- Graben
- Flurstücksgrenzen und Flurstücksnummern
- Gemarkungsgrenze
- § 30 Biotop nach BNatSchG
- Laubbäume

#### Lage im Raum



Gemeinde Spaichingen  
Landkreis Tuttlingen

Umweltbericht zum BBP  
'Rudolf-Diesel-Straße III'  
in Spaichingen

### BESTANDSPLAN DER BIOTOP- UND NUTZUNGSSTRUKTUREN

Maßstab:	1 : 2.000	Projektnummer:	12361
		Plannummer:	12361/best-1.2
Gez./Geb.	Datum	Änderungsvermerk	Grundlage: ALK
SF/RS/Gr	22.09.2017	Bestandsplan	
TD/Gr	12.04.19	Anpassung an akt. BPlan-Entwurf	

**BÜROGRÖRER**  
UMWELT · VEGETATION · STRUKTURPLANUNG

Büro Emmingen  
Detenauer Str. 23  
72186 Emmingen  
Tel.: 07485/9769-0  
Info@bueroegroerer.de

Büro Überlingen  
Behnhöferstr. 18-20  
88662 Überlingen  
Tel.: 07551/8008-0  
Info@bueroegroerer.de

