


DELLINGER WEG

ZEICHENERKLÄRUNG

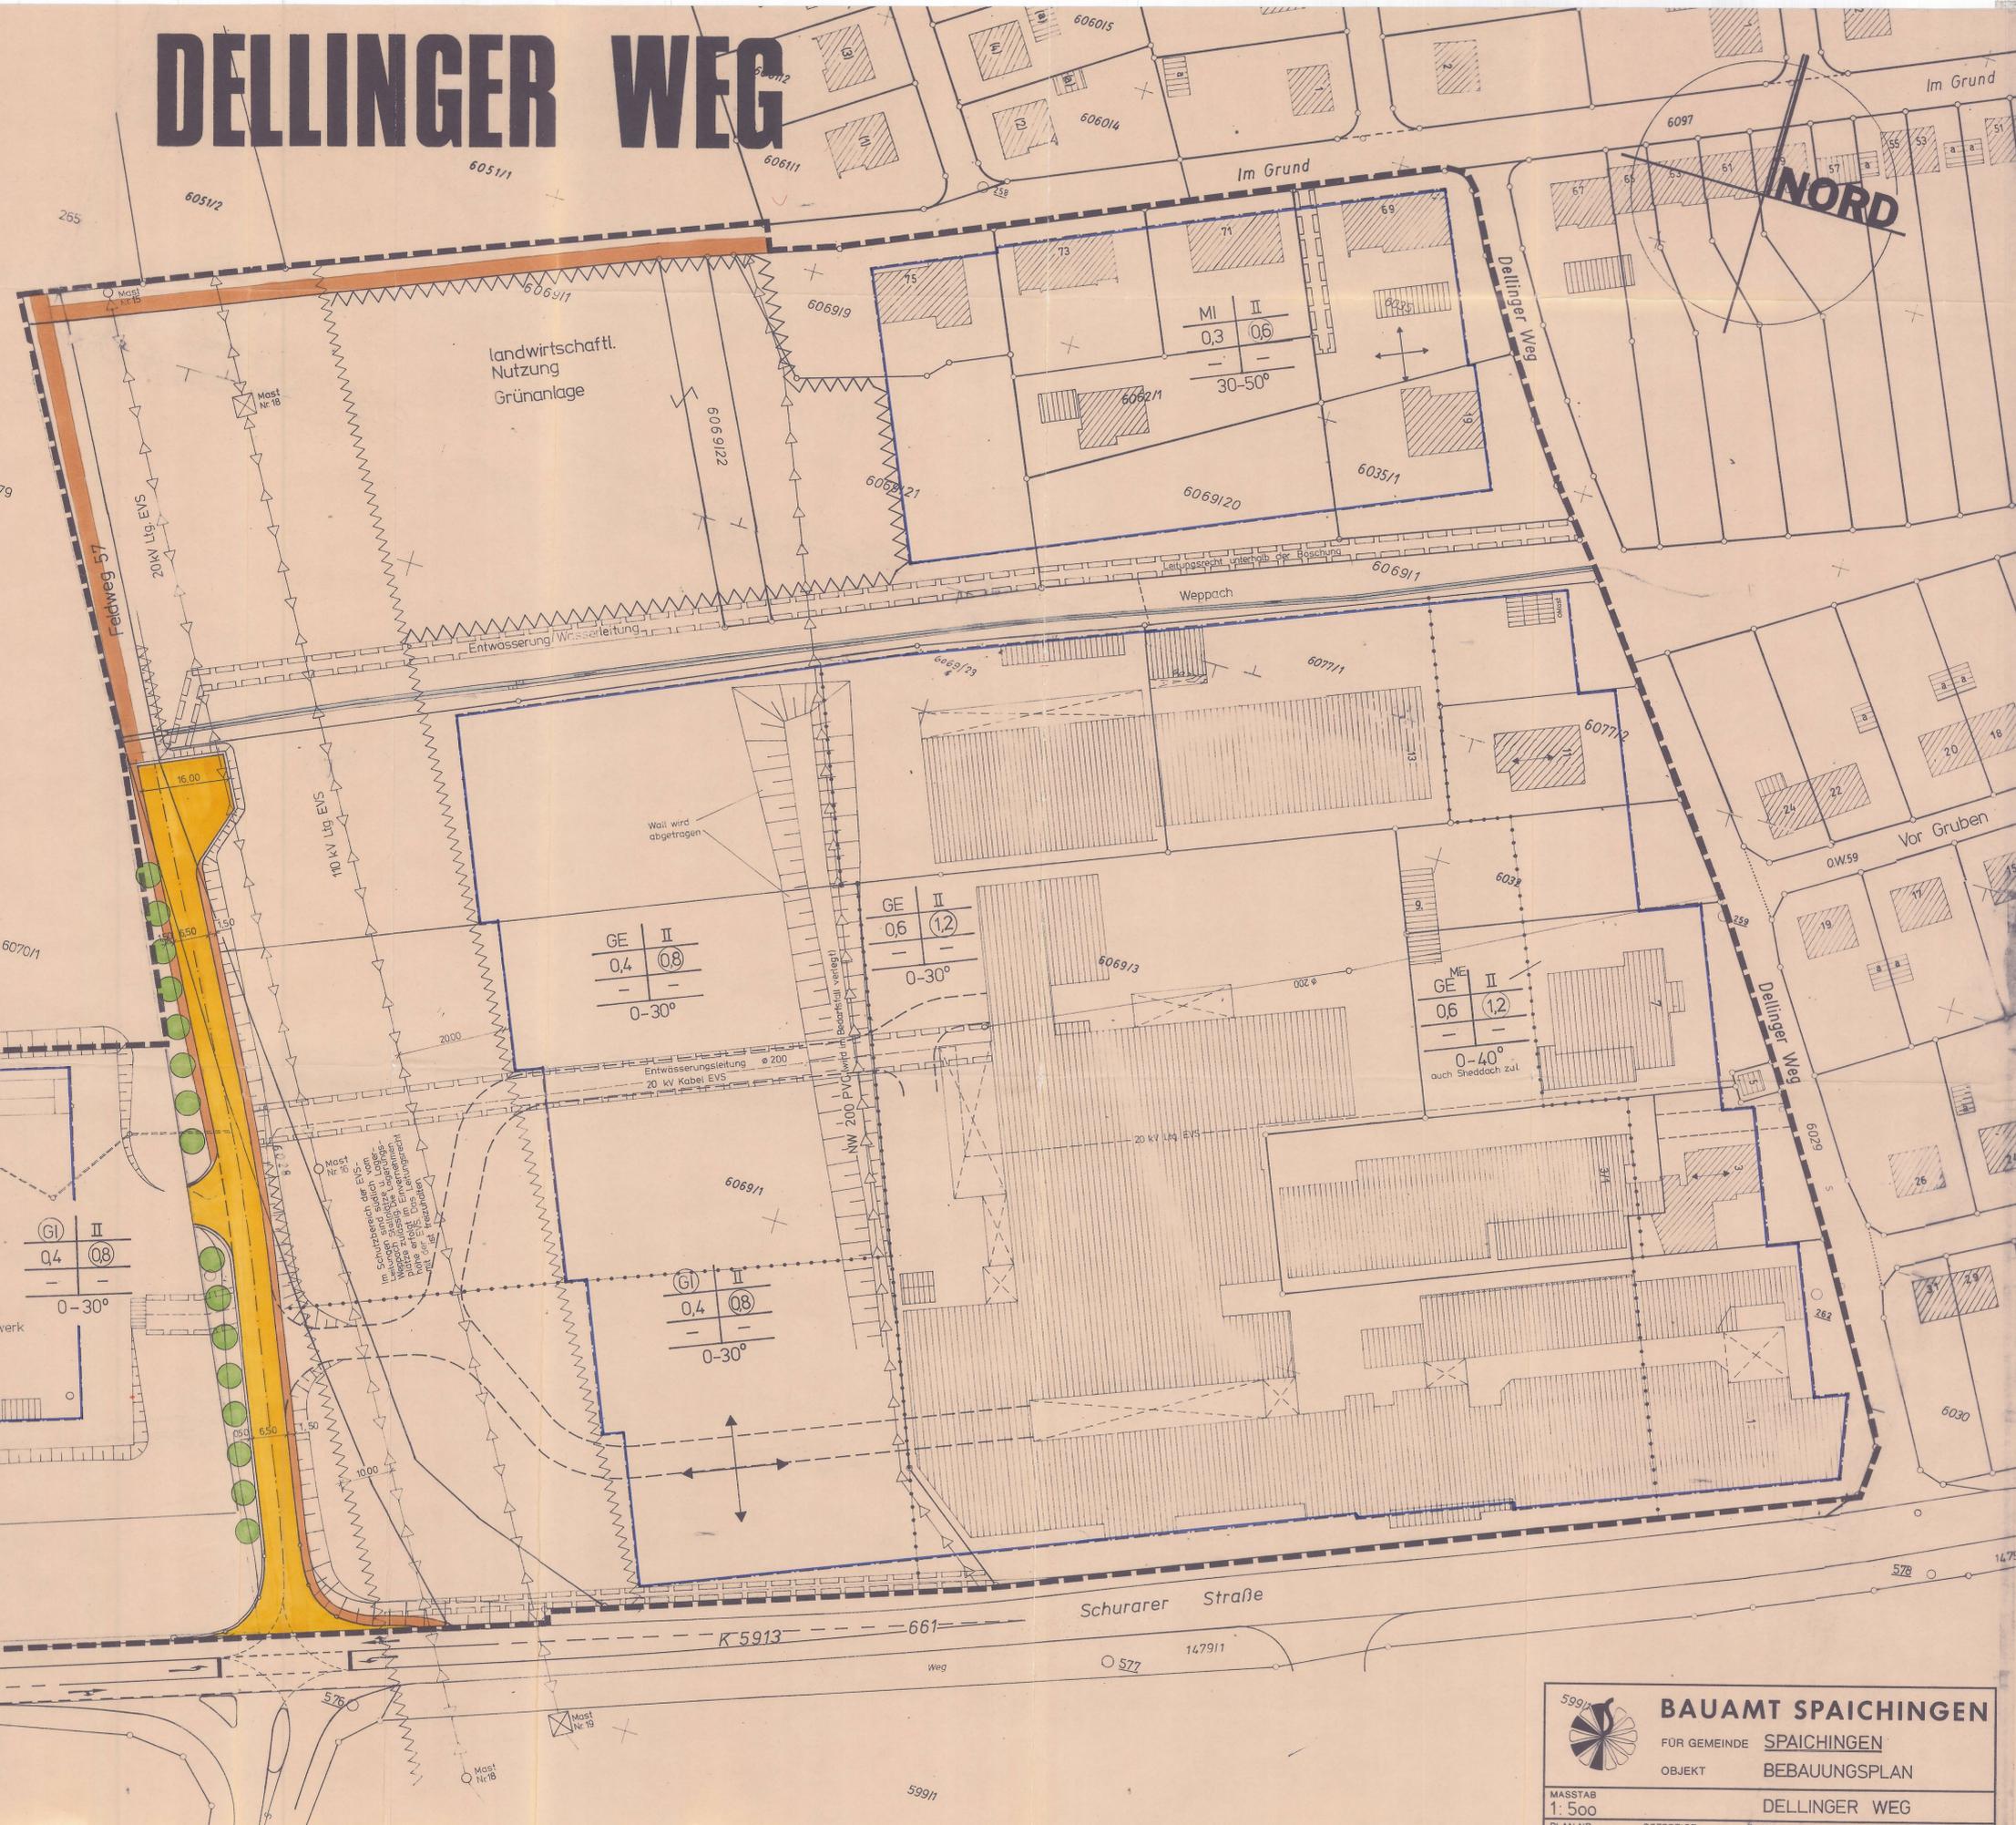

- GE GEWERBEBEBIET
- GE^{ME} GEWERBEBEBIET MIT EINSCHRÄNKUNG
- GI INDUSTRIEGEBIET
- MI MISCHGEBIET
- II ZAHL DER VOLLGESCHOSS
- 0,3 GRUNDFLÄCHENZAHL
- 0,6 GESCHOSSFLÄCHENZAHL
- 0-40° DACHNEIGUNG
- GEHWEG
FAHRBAHN
SICHERHEITSSSTREIFEN
- FIRSTRICHTUNG
- VON DER BEBAUUNG FREIZUHALTENDE GRUNDSTÜCKSFÄHIGKEIT
- BAUGRENZE
- ABGRENZUNG UNTERSCHIEDLICHER NUTZUNG
- GRENZE DES RÄUMLICHEN GELTUNGSBEREICHES
- MIT LEITUNGSRECHT BELEGTE FLÄCHEN
- EVS-LEITUNG
- PFLANZENEMPFEHLUNG
- BÖSCHUNG

Verfahrensvermerke

1. Beschluß über die Aufstellung des Bebauungsplanes durch den Gemeinderat ...18.11.85
2. Öffentliche Bekanntmachung des Aufstellungsbeschlusses ...07.12.85
3. Beteiligung der Träger öffentlicher Belange ...21.12.85
4. Bürgerbeteiligung ...12.12.85
5. Auslegungsbeschluß durch den Gemeinderat ...05.05.86
6. Öffentliche Auslegung ...23.5.-23.6.86
7. Benachrichtigung der Träger öffentlicher Belange ...22.05.86
8. Behandlung der Bedenken und Anregungen durch den Gemeinderat ...08.07.86
9. Beschlußfassung über den Bebauungsplan a) Satzung durch den Gemeinderat ...09.07.86
10. Vorlage an das Landratsamt ...21.7.86
11. Eingangsbestätigung des Landratsamtes ...20.7.86
12. Entscheidung des Landratsamtes über die Genehmigung ...16.8.86
13. Öffentliche Bekanntmachung der Genehmigung ...8.9.86
14. Bestätigung der Rechtskraft ...8.9.86

Verfahren beglaubigt
Spaichingen, den 14.07.1986

Teufel
Bürgermeister

FÜLLSCHEMA DER NUTZUNGSSCHABLONE

BAUAMT SPAICHINGEN
 FÜR GEMEINDE SPAICHINGEN
 OBJEKT BEBAUUNGSPLAN
 MASSTAB 1:500
 PLAN NR. 599/1
 GEFERTIGT 11.05./12.04.86
 ÄNDERUNGEN 10.786
 GESEHEN SL

BAUGEBIET	ZAHL DER VOLLGESCHOSS
GRUNDFLÄCHENZAHL	GESCHOSSFLÄCHENZAHL
61	BAUWEISE
	DACHNEIGUNG