


ESCHENWASEN

ZEICHENERKLÄRUNG „ESCHENWASEN“ SPAICHINGEN

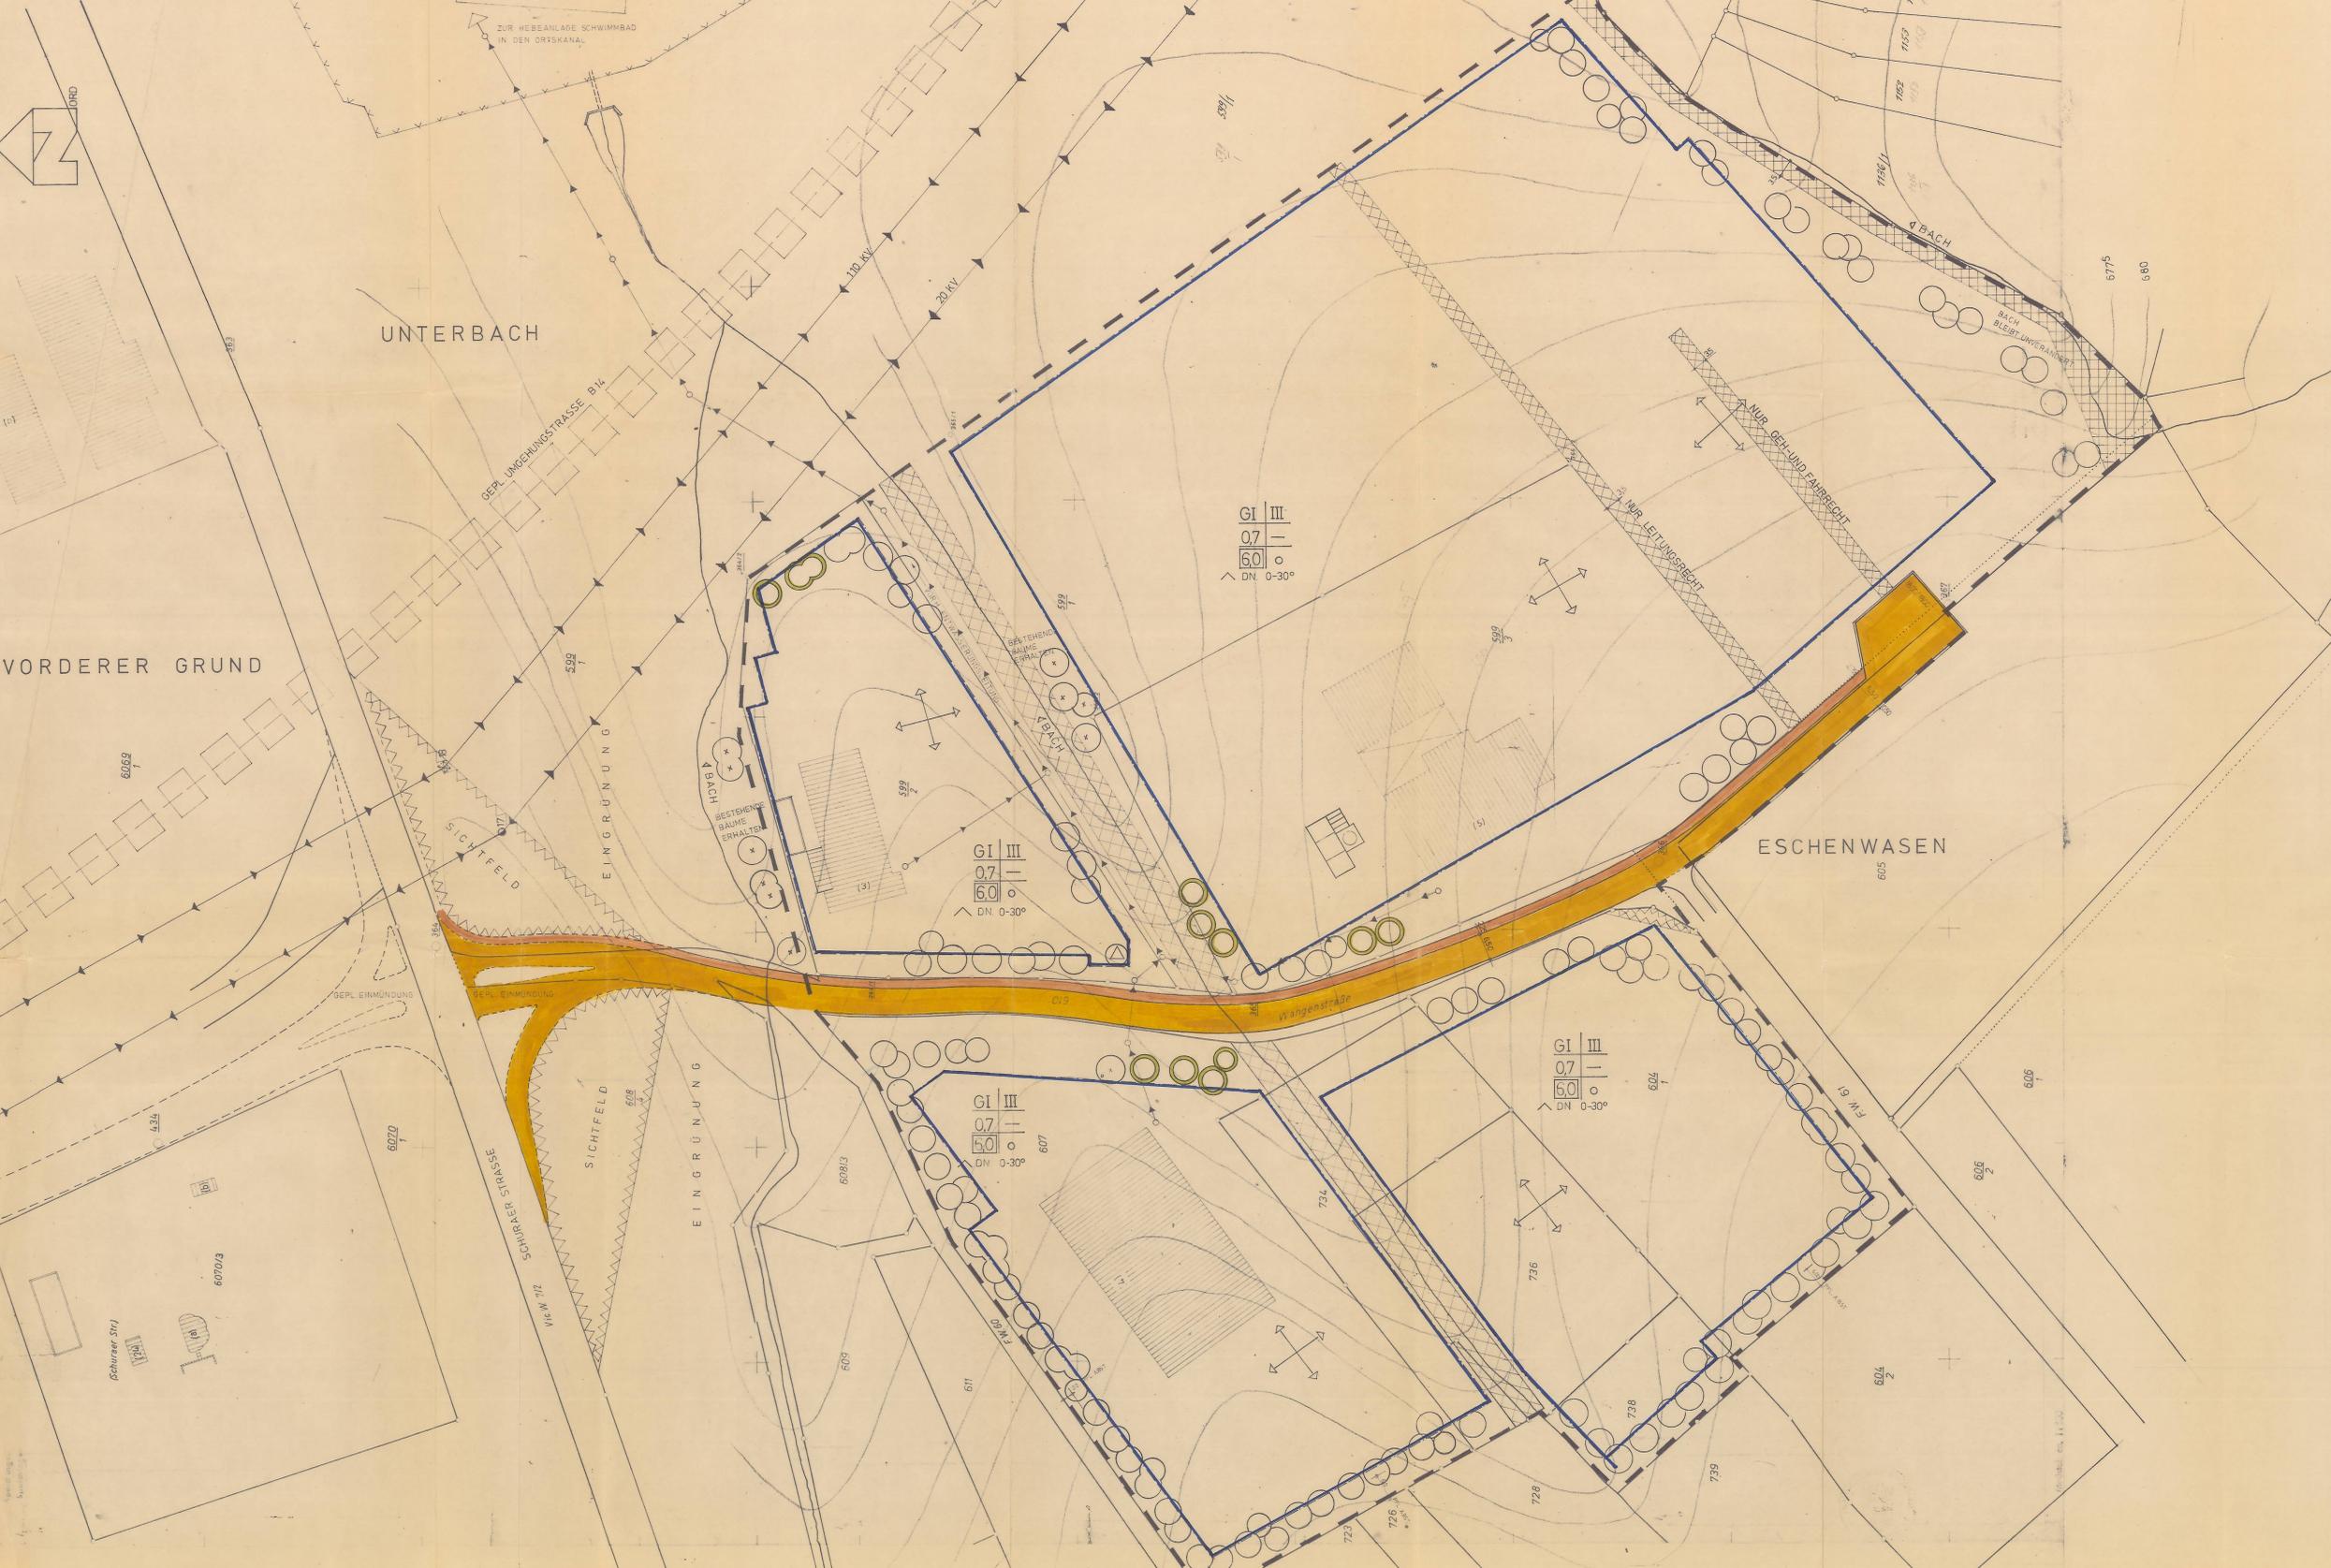

- GI Industriegebiet § 9 BauVO
 - III Zahl der Vollgeschosse (Höchstgrenze)
 - 0,7 Grundflächenzahl
 - 60 Baumassenzahl
 - o offene Bauweise
 - Dachform
 - 30° Dachneigung
 - Baugrenze
 - Gehweg
 - Strasse
- Firstrichtung
 - Pflanzangebot (Empfehlung)
 - Pflanzzwang
 - Netzspannstelle
 - mit Leitungs- und Gehrecht belegte Fläche
 - 20 KV-Hochspannungsleitung
 - Entwässerungsleitung
 - Räumlicher Geltungsbereich
 - Sichtfeld
 - vorhandene, zu erhaltende Bäume

Nachrichtlich wird vermerkt:
Die Grundstückseigentümer haben für die Entwässerung ihrer Grundstücke auf eigene Kosten zu sorgen. Das Abwasser kann über die Hebeanlage in städtischen Schwimmbad in die Ortskanalisation eingeleitet werden.

VERAHERNSVERMERKE FÜLLSCHEMA-NUTZUNGSSCHABLONE

- Der Gemeinderat hat dem Entwurf am 11.11.75 zugestimmt.
- Als Entwurf gem. § 7 Abs. 5 BauG ausgeführt von ... bis 30.11.75 ... Auslegung bekanntgemacht am ...
- Als Satzung gem. § 10 BauG vom Gemeinderat beschlossen am 22.11.75
- Genehmigt gem. § 11 BauG von Landratsamt Tuttingen am 27.11.75 ... Hr. ...
- Öffentlich ausgesetzt gem. § 12 BauG ab ...
- Genehmigung und Auslegung bekanntgemacht am ...
- In Kraft getreten am 11.12.75

Baugebiet	Zahl der Vollgeschosse
Grundflächenzahl	Geschossflächenzahl
Baumassenzahl	Bauweise

Dachneigung - Grad
Dachform

Spaichingen, den 23.3.76
Bürgermeisteramt



Genehmigt
aufgrund § 11 BauG
Tutlingen, den 27. Feb. 1978
Landratsamt
Tutlingen

BEGLAUBIGUNG
DER AUSZUG STIMMT MIT DEM LIEGENSCHAFTSKAT.
SOWEIT DIE GRENZEN DARGESTELLT SIND ÜBEREIN
STAATL. VERM. AMT TUTTLINGEN 30.4.76
HOHENLINIEN:
ÜBERNOMMEN AUS M.1.2500



STADTBAUAMT SPAICHINGEN
GEMEINDE BEBAUUNGSPLAN
OBJEKT ESCHENWASEN
MASSSTAB 1:500
PLAN 9.11.75: 4, 5, 6