


HEIDENGRABEN I M. 1:500

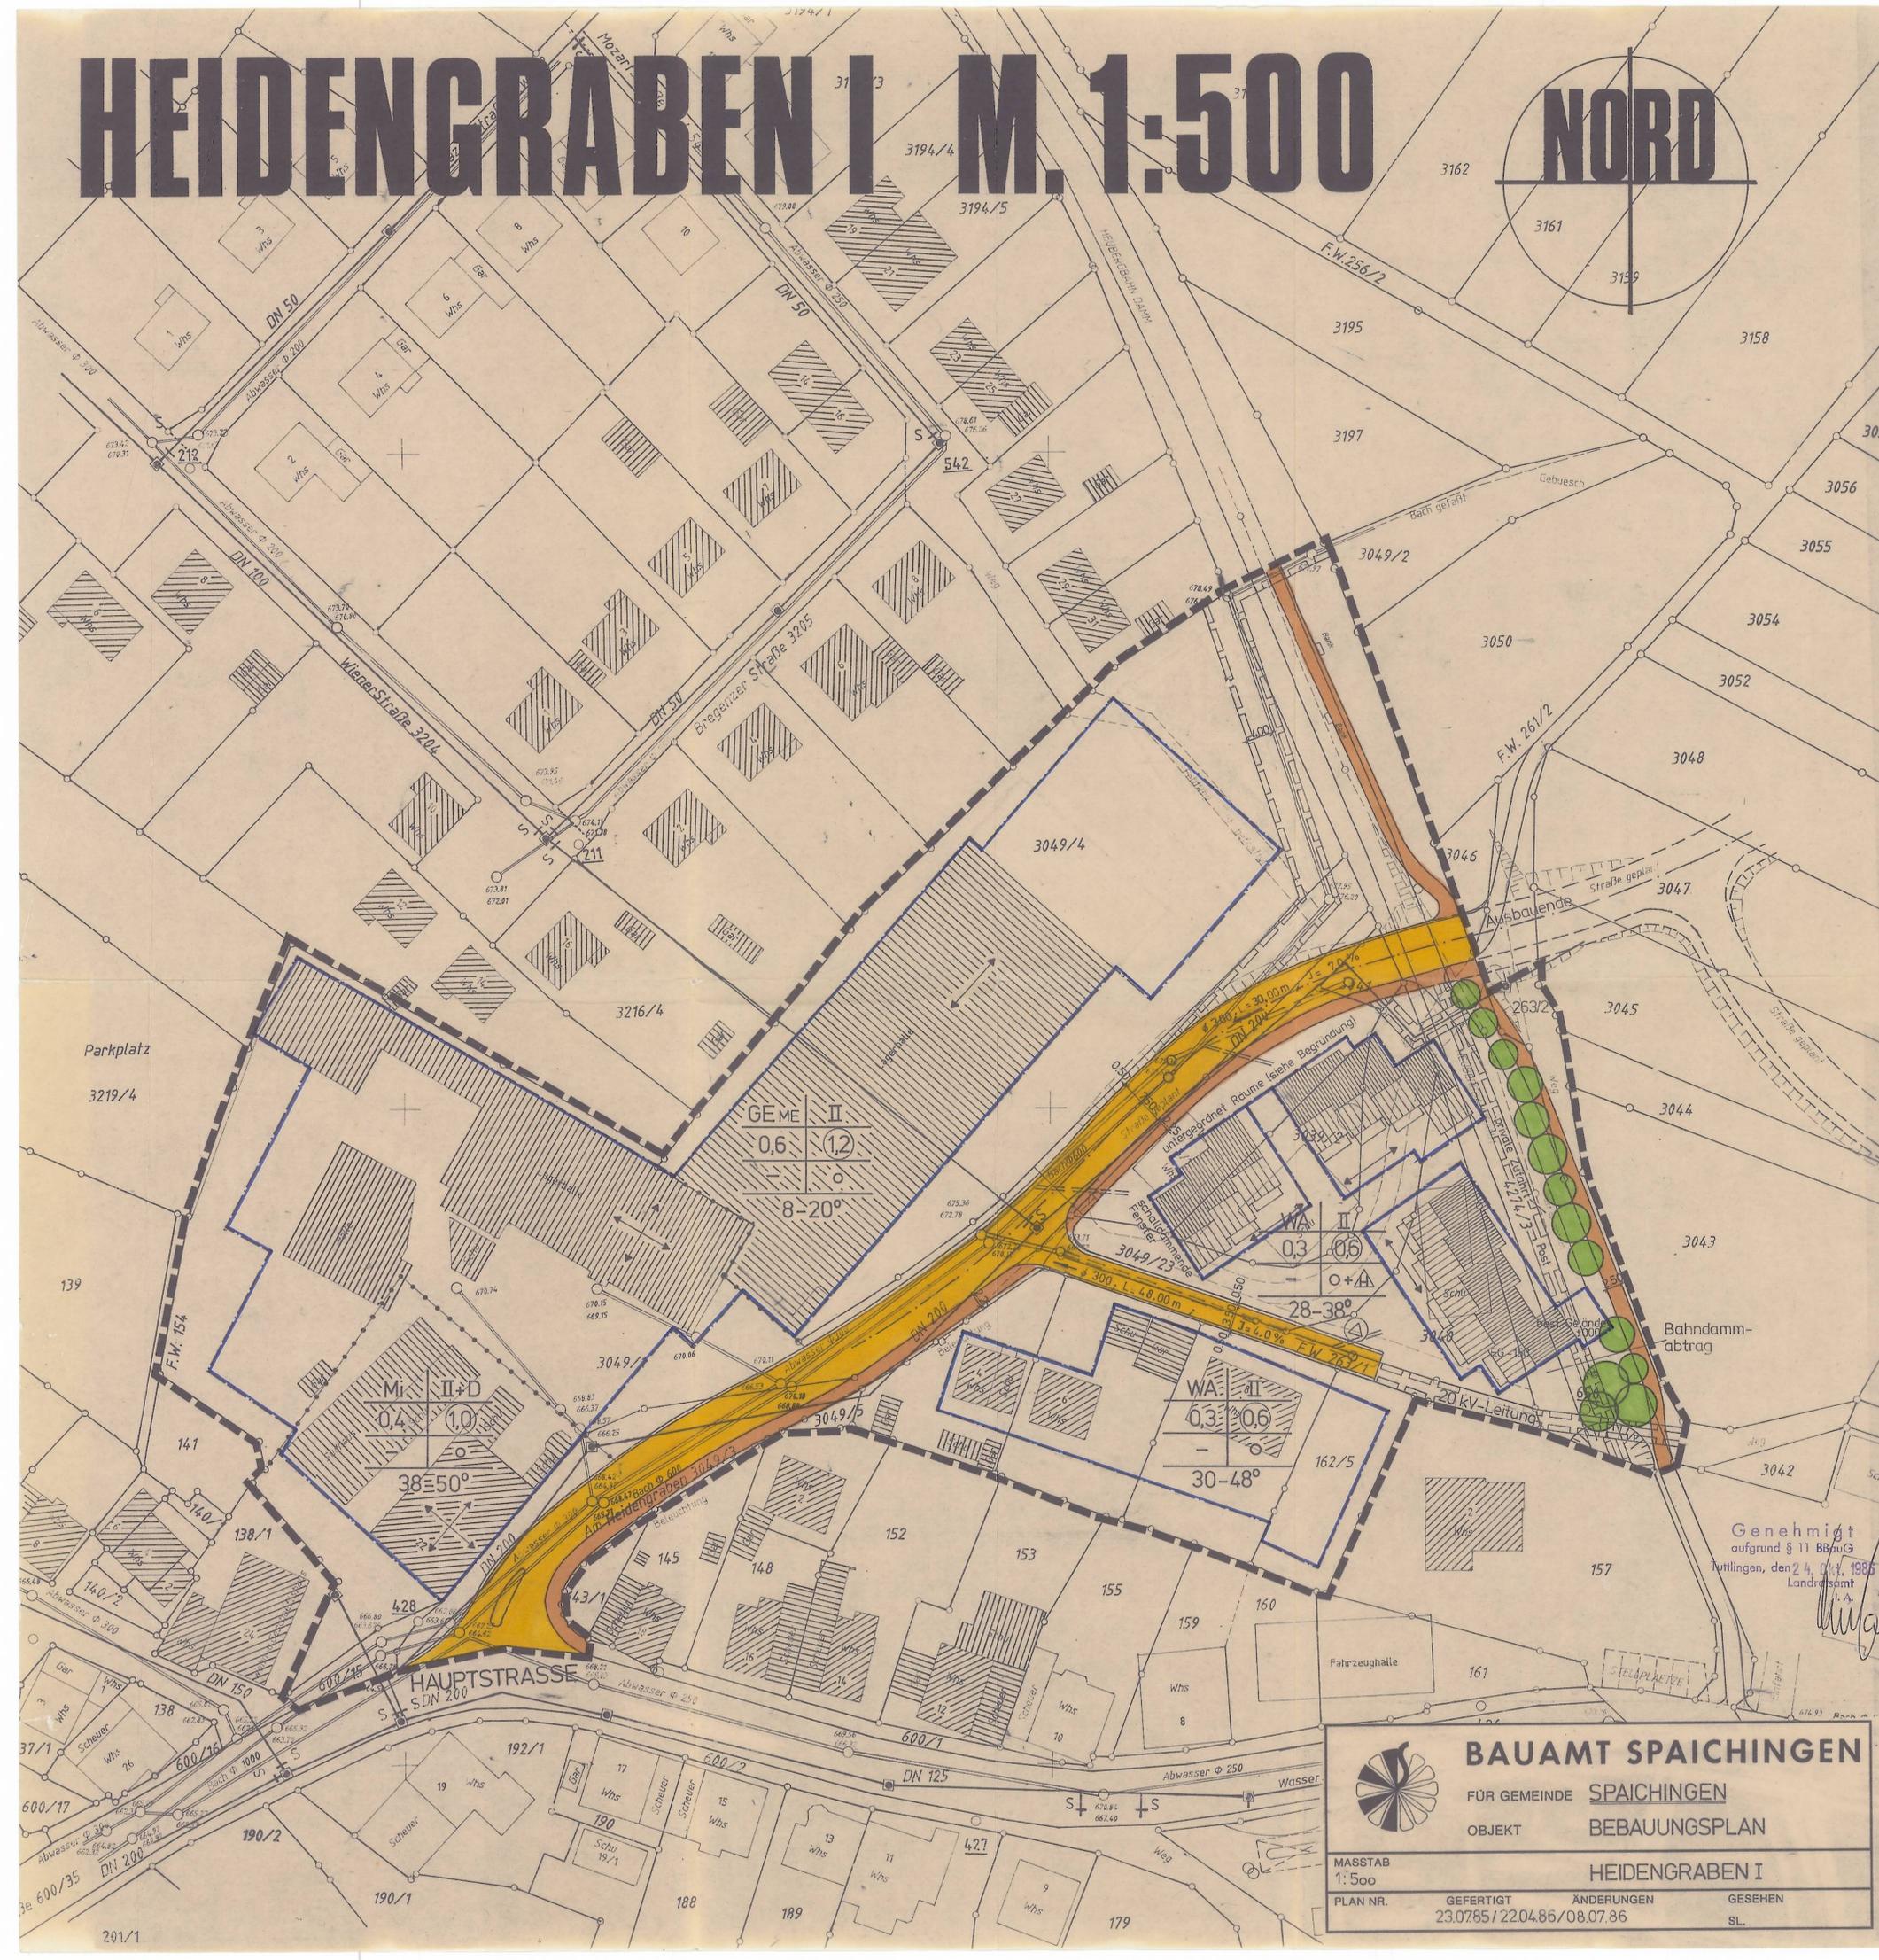

ZEICHENERKLÄRUNG

- WA ALLGEMEINES WOHNGEBIET
- MI MISCHGEBIET
- GE^{ME} GEWERBE GEBIET (MIT EINSCHRÄNKUNG)
- II ZAHL DER VOLLGESCHOSSE
- 0,3 GRUNDFLÄCHENZAHL
- 0,6 GESCHOSSFLÄCHENZAHL
- o OFFENE BAUWEISE
- △ NUR HAUSGRUPPEN ZULÄSSIG
- 8-20° DACHNEIGUNG
- SICHERHEITSSTREIFEN
FAHRBAHN
GEHWEG
- BAUGRENZE
- ABGRENZUNG UNTERSCHIEDLICHER NUTZUNG
- GRENZE DES RÄUMLICHEN GELTUNGSBEREICHES
- MIT LEITUNGSRECHT BELEGTE FLÄCHE
- FIRSTRICHTUNG
- BÖSCHUNG
- PFLANZENEMPFEHLUNG



Verfahren	Datum	23.07.1985
Entwurf	23.07.1985	23.07.1985
Beschluß über die Aufstellung des Bebauungsplanes durch den Gemeinderat.	07.12.1985	07.12.1985
Öffentliche Bekanntmachung des Aufstellungsbeschlusses	04.10.1985	04.10.1985
Beteiligung der Träger öffentliche Belange	12.12.1985	12.12.1985
Bürgerbeteiligung	27.01./05.05.1986	27.01./05.05.1986
Auslegungsbeschuß durch den Gemeinderat	14.02. - 14.03.1986	14.02. - 14.03.1986
Öffentliche Auslegung	23.05. - 23.06.1986	23.05. - 23.06.1986
7. Benachrichtigung der Träger öffentlicher Belange	03.02.1986	03.02.1986
8. Behandlung der Bedenken und Anregungen durch den Gemeinderat	08.07.1986	08.07.1986
9. Beschlußfassung über den Bebauungsplan als Satzung durch den Gemeinderat	08.07.1986	08.07.1986
10. Vorlage an das Landratsamt
11. Eingangsbestätigung des Landratsamtes
12. Entscheidung des Landratsamtes über die Genehmigung
13. Öffentliche Bekanntmachung der Genehmigung
14. Bestätigung der Rechtskraft

BAUAMT SPAICHINGEN
 FÜR GEMEINDE SPAICHINGEN
 OBJEKT BEBAUUNGSPLAN
 HEIDENGRABEN I

MASSTAB 1:500
 PLAN NR. 23.0785 / 22.04.86 / 08.07.86
 GEFERTIGT 23.07.85 / 22.04.86 / 08.07.86
 ÄNDERUNGEN
 GESEHEN SL.

FÜLLSCHEMA DER NUTZUNGSSCHABLONE

BAUGEBIET	ZAHL DER VOLLGESCHOSSE
GRUNDFLÄCHENZAHL	GESCHOSSFLÄCHENZAHL
	BAUWEISE
	DACHNEIGUNG