



STADT SPAICHINGEN

Bebauungsplan „Längelen“

Änderung 1

MAßSTAB 1:500

BLATT NR.


VER. Nr. 15.3.66

AND.

AND.

GESCHEN

STADTBAUAMT SPAICHINGEN

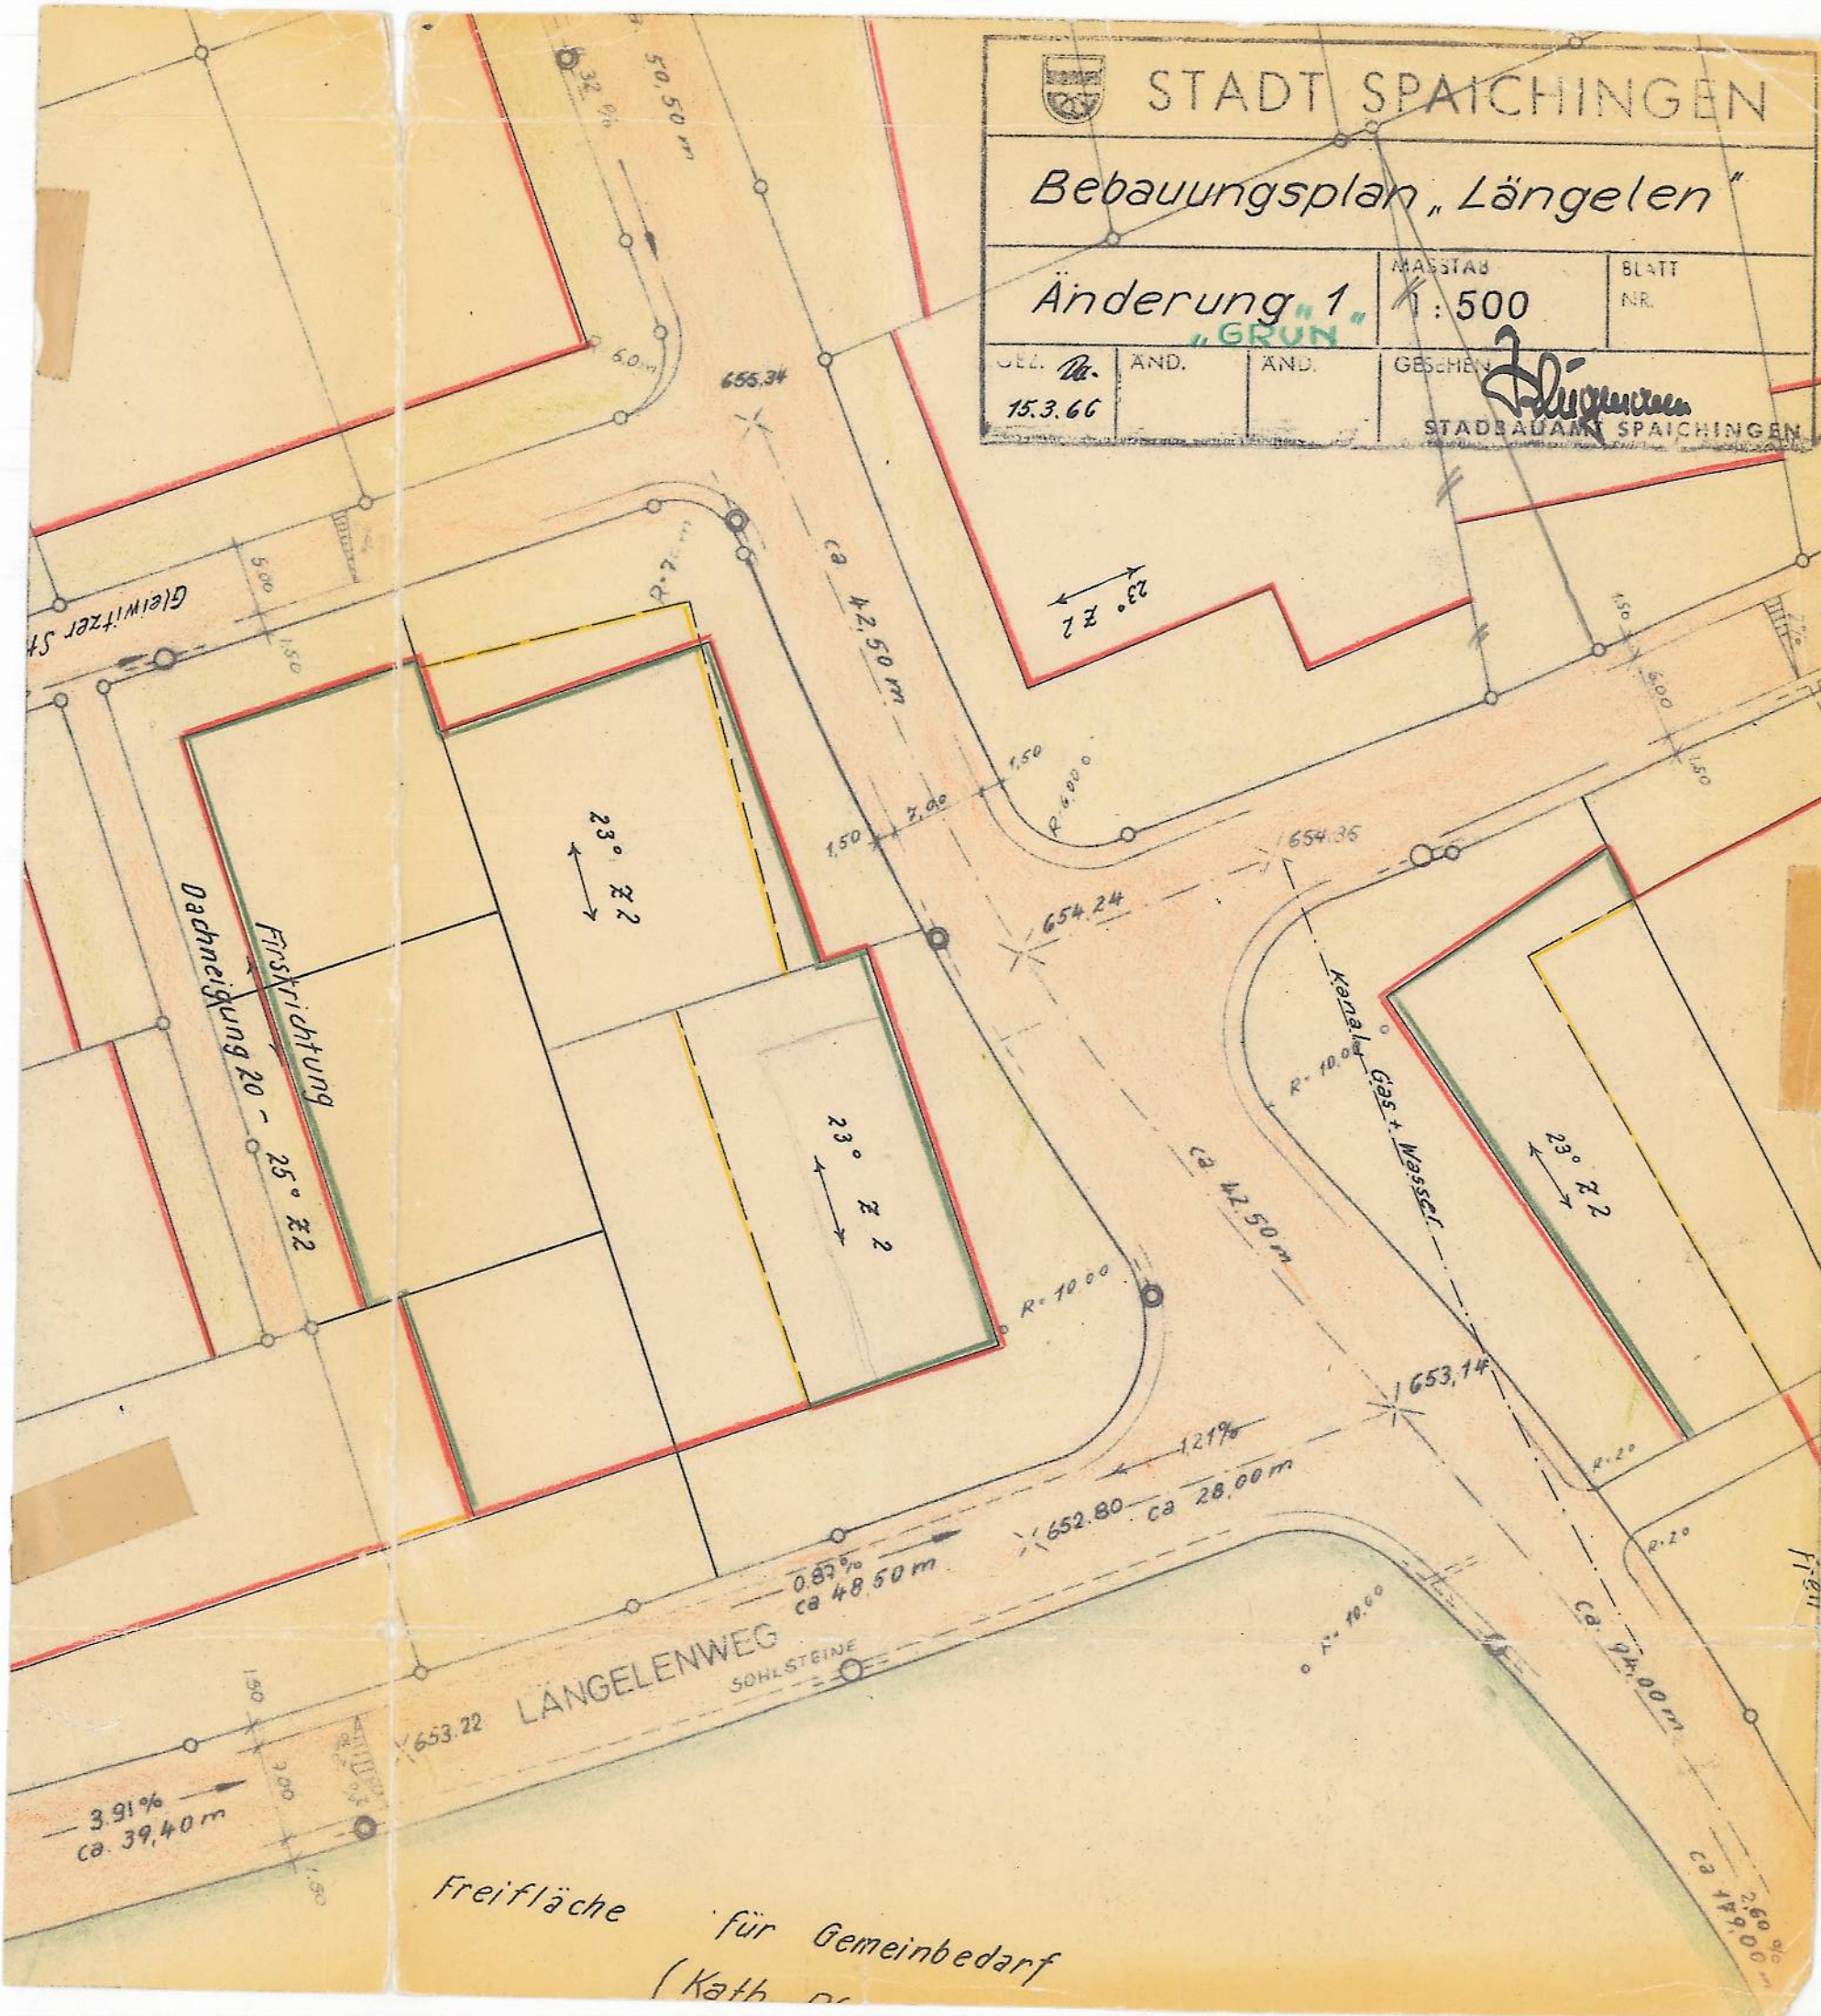

Freifläche für Gemeinbedarf
(Kath...)