


# Vereinfachte 2. Änderung des Bebauungsplanes „Lützelesch II“

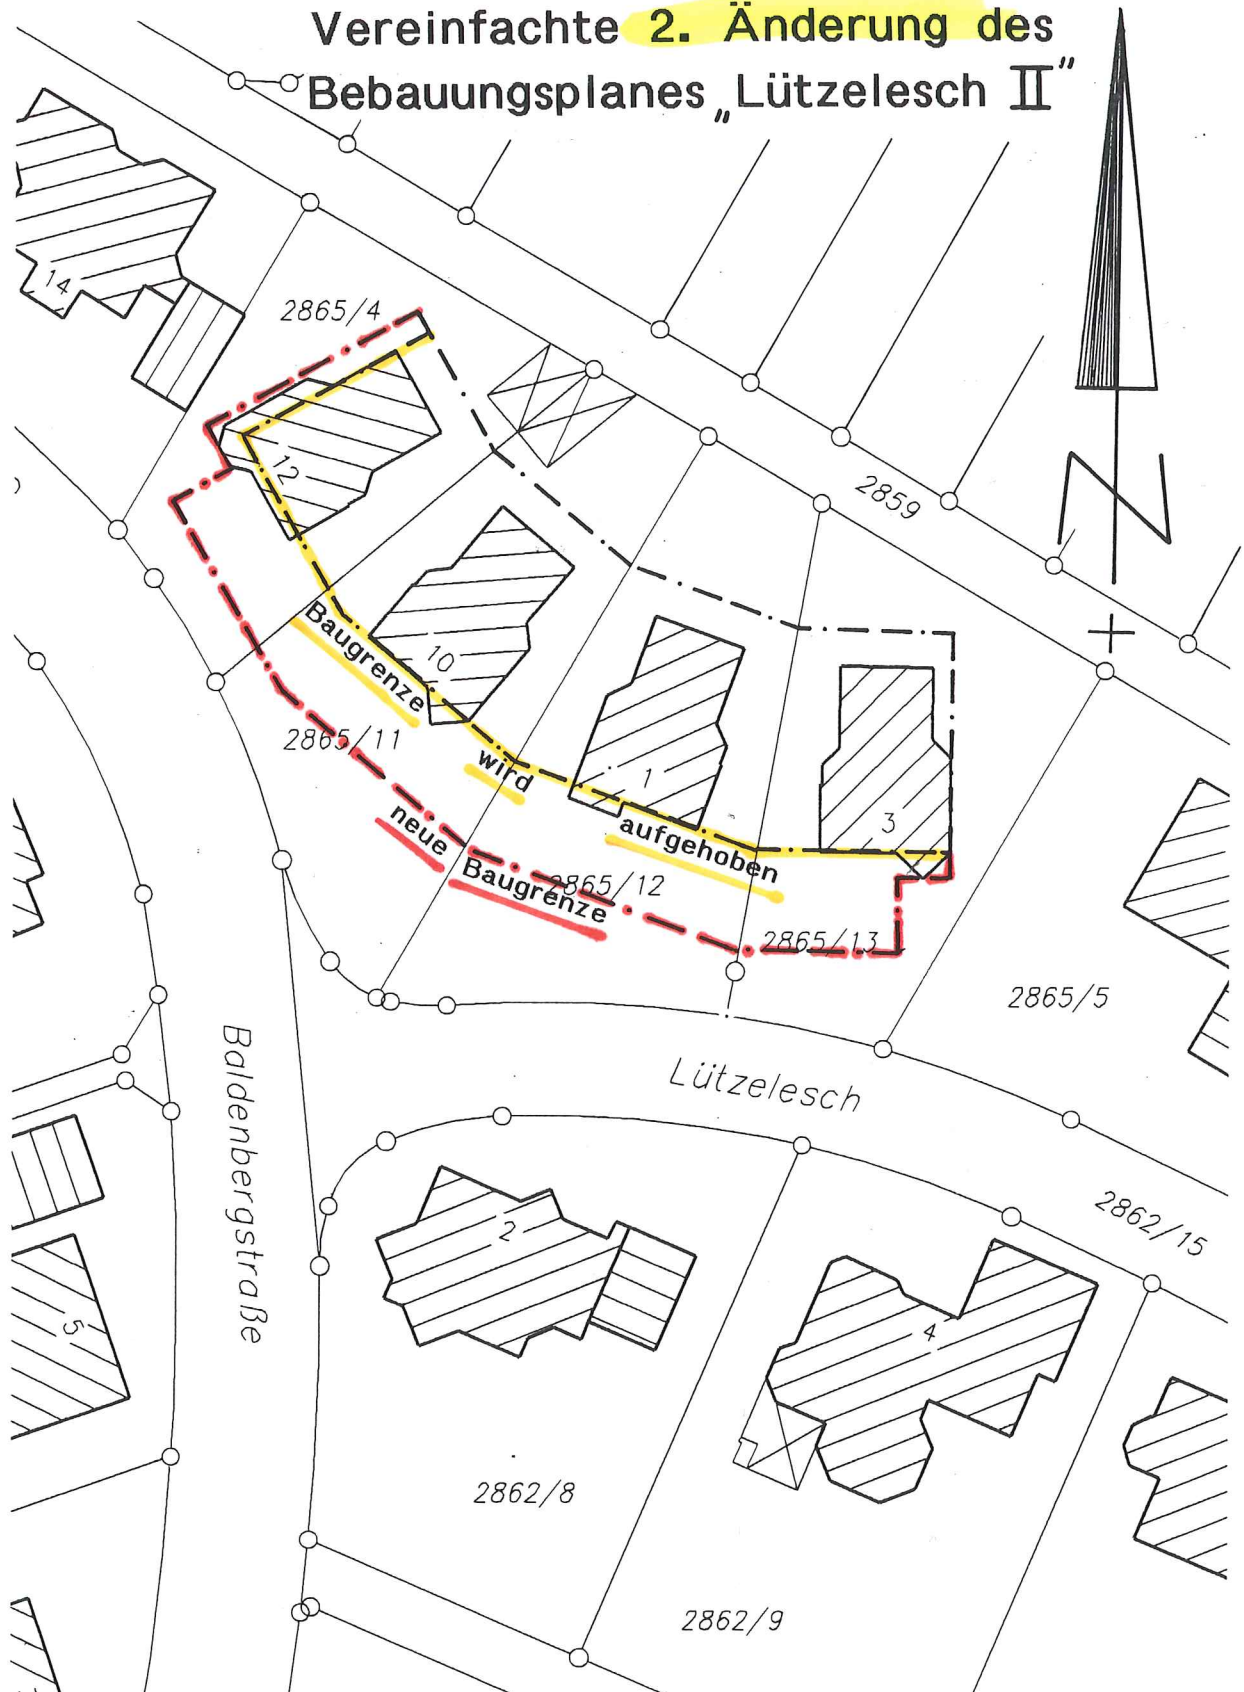

Stadt Spaichingen Rathaus

Projekt

STRATIS V8.3

Spaichingen den 18.12.2000

Deckblatt den 4. 4.2001

M 1 : 500

Datum 18.12.2000