


MAX-PLANCK-STRASSE VI 2. ÄNDERUNG

M = 1:500 ERSTGENEHMIGUNG 12.04.1985

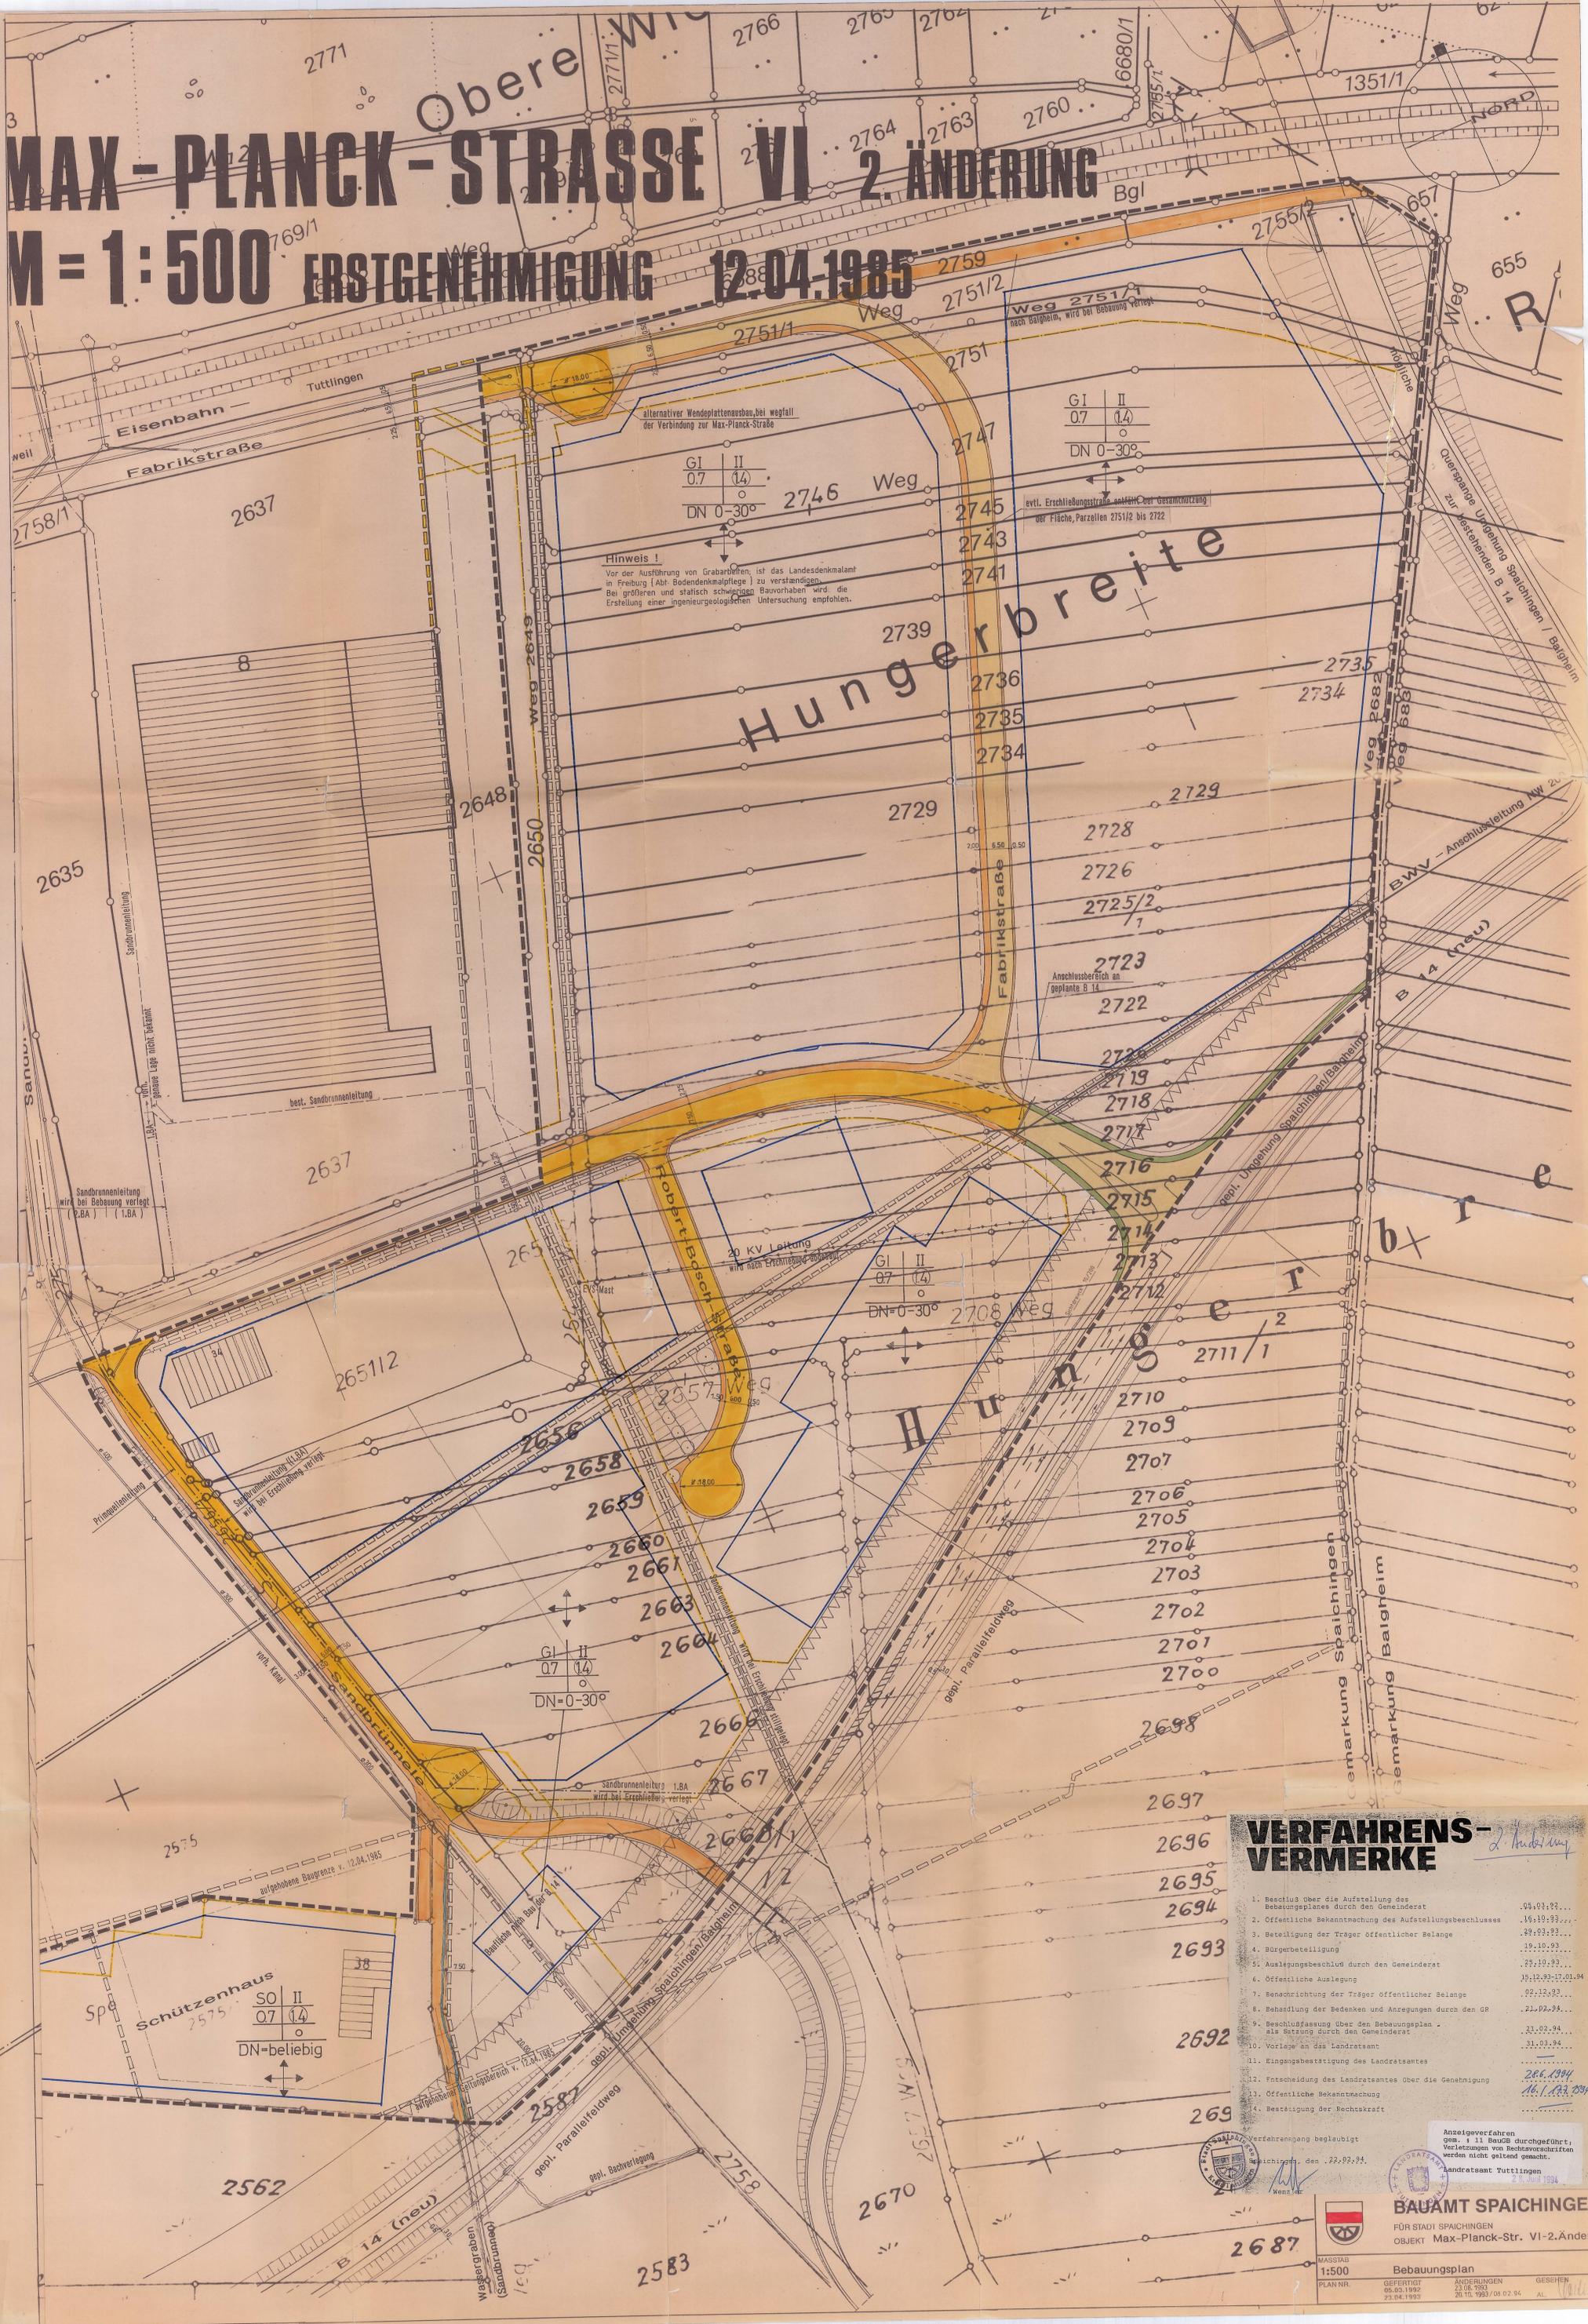

alternativer Wendeplattenbau bei Wegfall der Verbindung zur Max-Planck-Strasse

GI	II
0,7	(14)

DN 0-30°

Hinweis!
Vor der Ausführung von Grabarbeiten, ist das Landesdenkmalamt in Freiburg (Abt. Bodendenkmalpflege) zu verständigen. Bei größeren und statisch schwierigen Bauvorhaben wird die Erstellung einer ingenieurgeologischen Untersuchung empfohlen.

GI	II
0,7	(14)

DN 0-30°

evtl. Erreichungsbereich nach § 12 Abs. 1 Nr. 1 BauZG über Fläche, Parzellen 2751/2 bis 2722

GI	II
0,7	(14)

DN=0-30°

GI	II
0,7	(14)

DN=0-30°

SO	II
0,7	(14)

DN=beliebig

VERFAHRENS-VERMERKE

1. Beschluss über die Aufstellung des Bebauungsplanes durch den Gemeinderat 05.09.92...
2. Öffentliche Bekanntmachung des Aufstellungsbeschlusses 16.10.93...
3. Beteiligung der Träger öffentlicher Belange 29.03.93...
4. Bürgerbeteiligung 19.10.93...
5. Auslegungsbeschluss durch den Gemeinderat 23.10.93...
6. Öffentliche Auslegung 19.12.93-17.01.94
7. Benachrichtigung der Träger öffentlicher Belange 02.12.93...
8. Behandlung der Bedenken und Anregungen durch den GR 21.02.94...
9. Beschlussfassung über den Bebauungsplan als Satzung durch den Gemeinderat 21.02.94...
10. Vorlage an das Landratsamt 21.03.94...
11. Eingangsbestätigung des Landratsamtes 26.1.1994
12. Entscheidung des Landratsamtes über die Genehmigung 16.10.1994
13. Öffentliche Bekanntmachung
14. Bestätigung der Rechtskraft

Verfahrensgang beglaubigt
Spaichingen, den 22.02.94
Landratsamt Tuttingen

BAUAMT SPAICHINGEN
FÜR STADT SPAICHINGEN
OBJEKT Max-Planck-Str. VI-2. Änderung

MASSTAB 1:500
Bebauungsplan
GEFERTIGT 09.03.1993
PLAN NR. 23.04.1993
ÄNDERUNGEN 23.06.1993
GESCHEN 20.10.1993/08.02.94