



# RIED - HOCHSTEIG

GENEHMIGT AM 20.10.65.  
 ÄNDERUNG VOM 9. 5. 77  
 ÄNDERUNG VOM 24. 8. 77 ERGEBNIS DER BÜRGERTEILNAHME

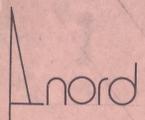

DECKBLATT ZUR BEBAUUNGSPLANÄNDERUNG  
 HOCHSTEIG-RIED  
 BAUKAMT SPAICHINGEN DEN 13.3.78  
 BAUGRENZE NEU  
 AUFZUGSEBENE BAUGRENZE

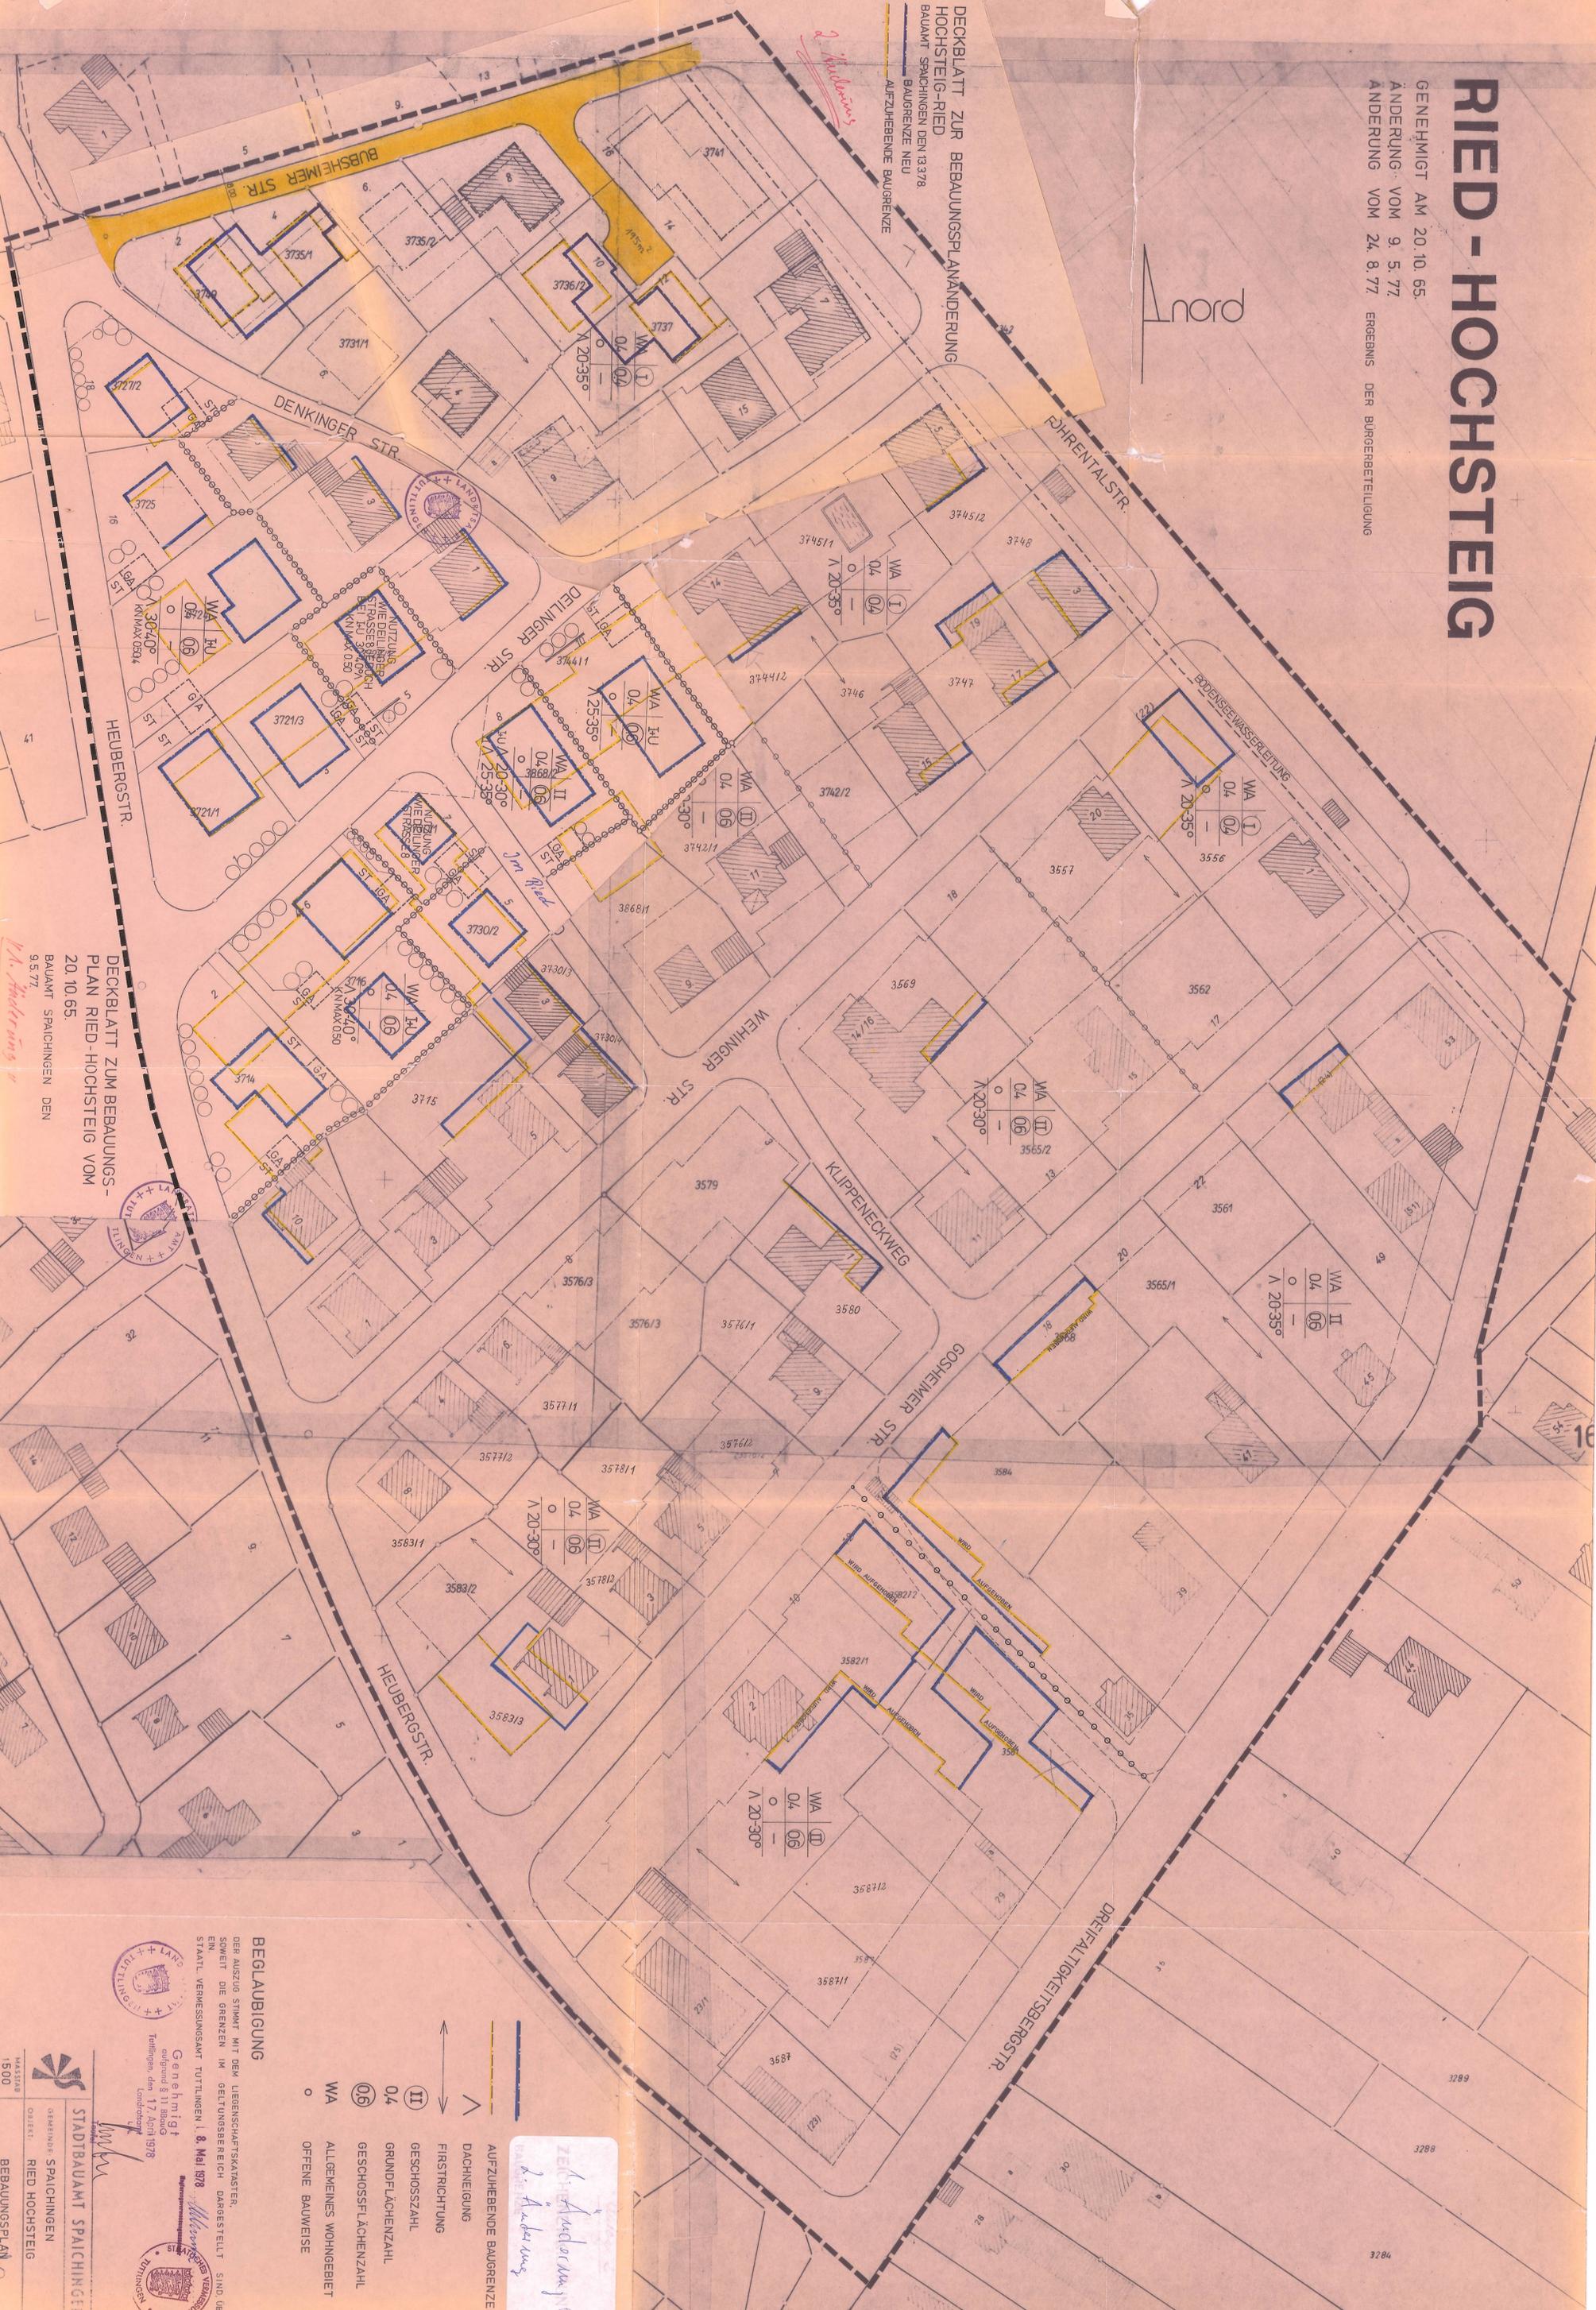

DECKBLATT ZUM BEBAUUNGS-  
 PLAN RIED-HOCHSTEIG VOM  
 20.10.65.  
 BAUKAMT SPAICHINGEN DEN  
 9.5.77

**BEGLAUBIGUNG**  
 DER AUSZUG STIMMT MIT DEM LEBENSCHAFTSKAVASTEN,  
 SOWEIT DIE GRENZEN IM GELTUNGSBEREICH DARGESTELLT SIND UEBER  
 EIN STÄDTL. VERMESSUNGSAMT TUTTLINGEN I. 8. MAI 1978

Genehmigt  
 am 17. April 1978  
 Stadtbauamt Tuttlingen

MASSSTAB  
 1:500

STADTBAUAMT SPAICHINGEN  
 RIED HOCHSTEIG

GENEBERE SPAICHINGEN  
 RIED HOCHSTEIG

BEBAUUNGSPLAN

26.295 9.5.77 24.8.77

- AUFZUGSEBENE BAUGRENZEN
- DAHNEINGÜNG
- FIRSTRICHTUNGS
- GESCHOSSZAHL
- GRUNDFLÄCHENZAHL
- GESCHOSSFLÄCHENZAHL
- ALLEMEINES WOHNGEBIET
- OFFENE BAUWEISE

*Zur Änderung  
 d. Änderung*