


2.  ÄNDERUNG
SCHWAMPENBÜHL I

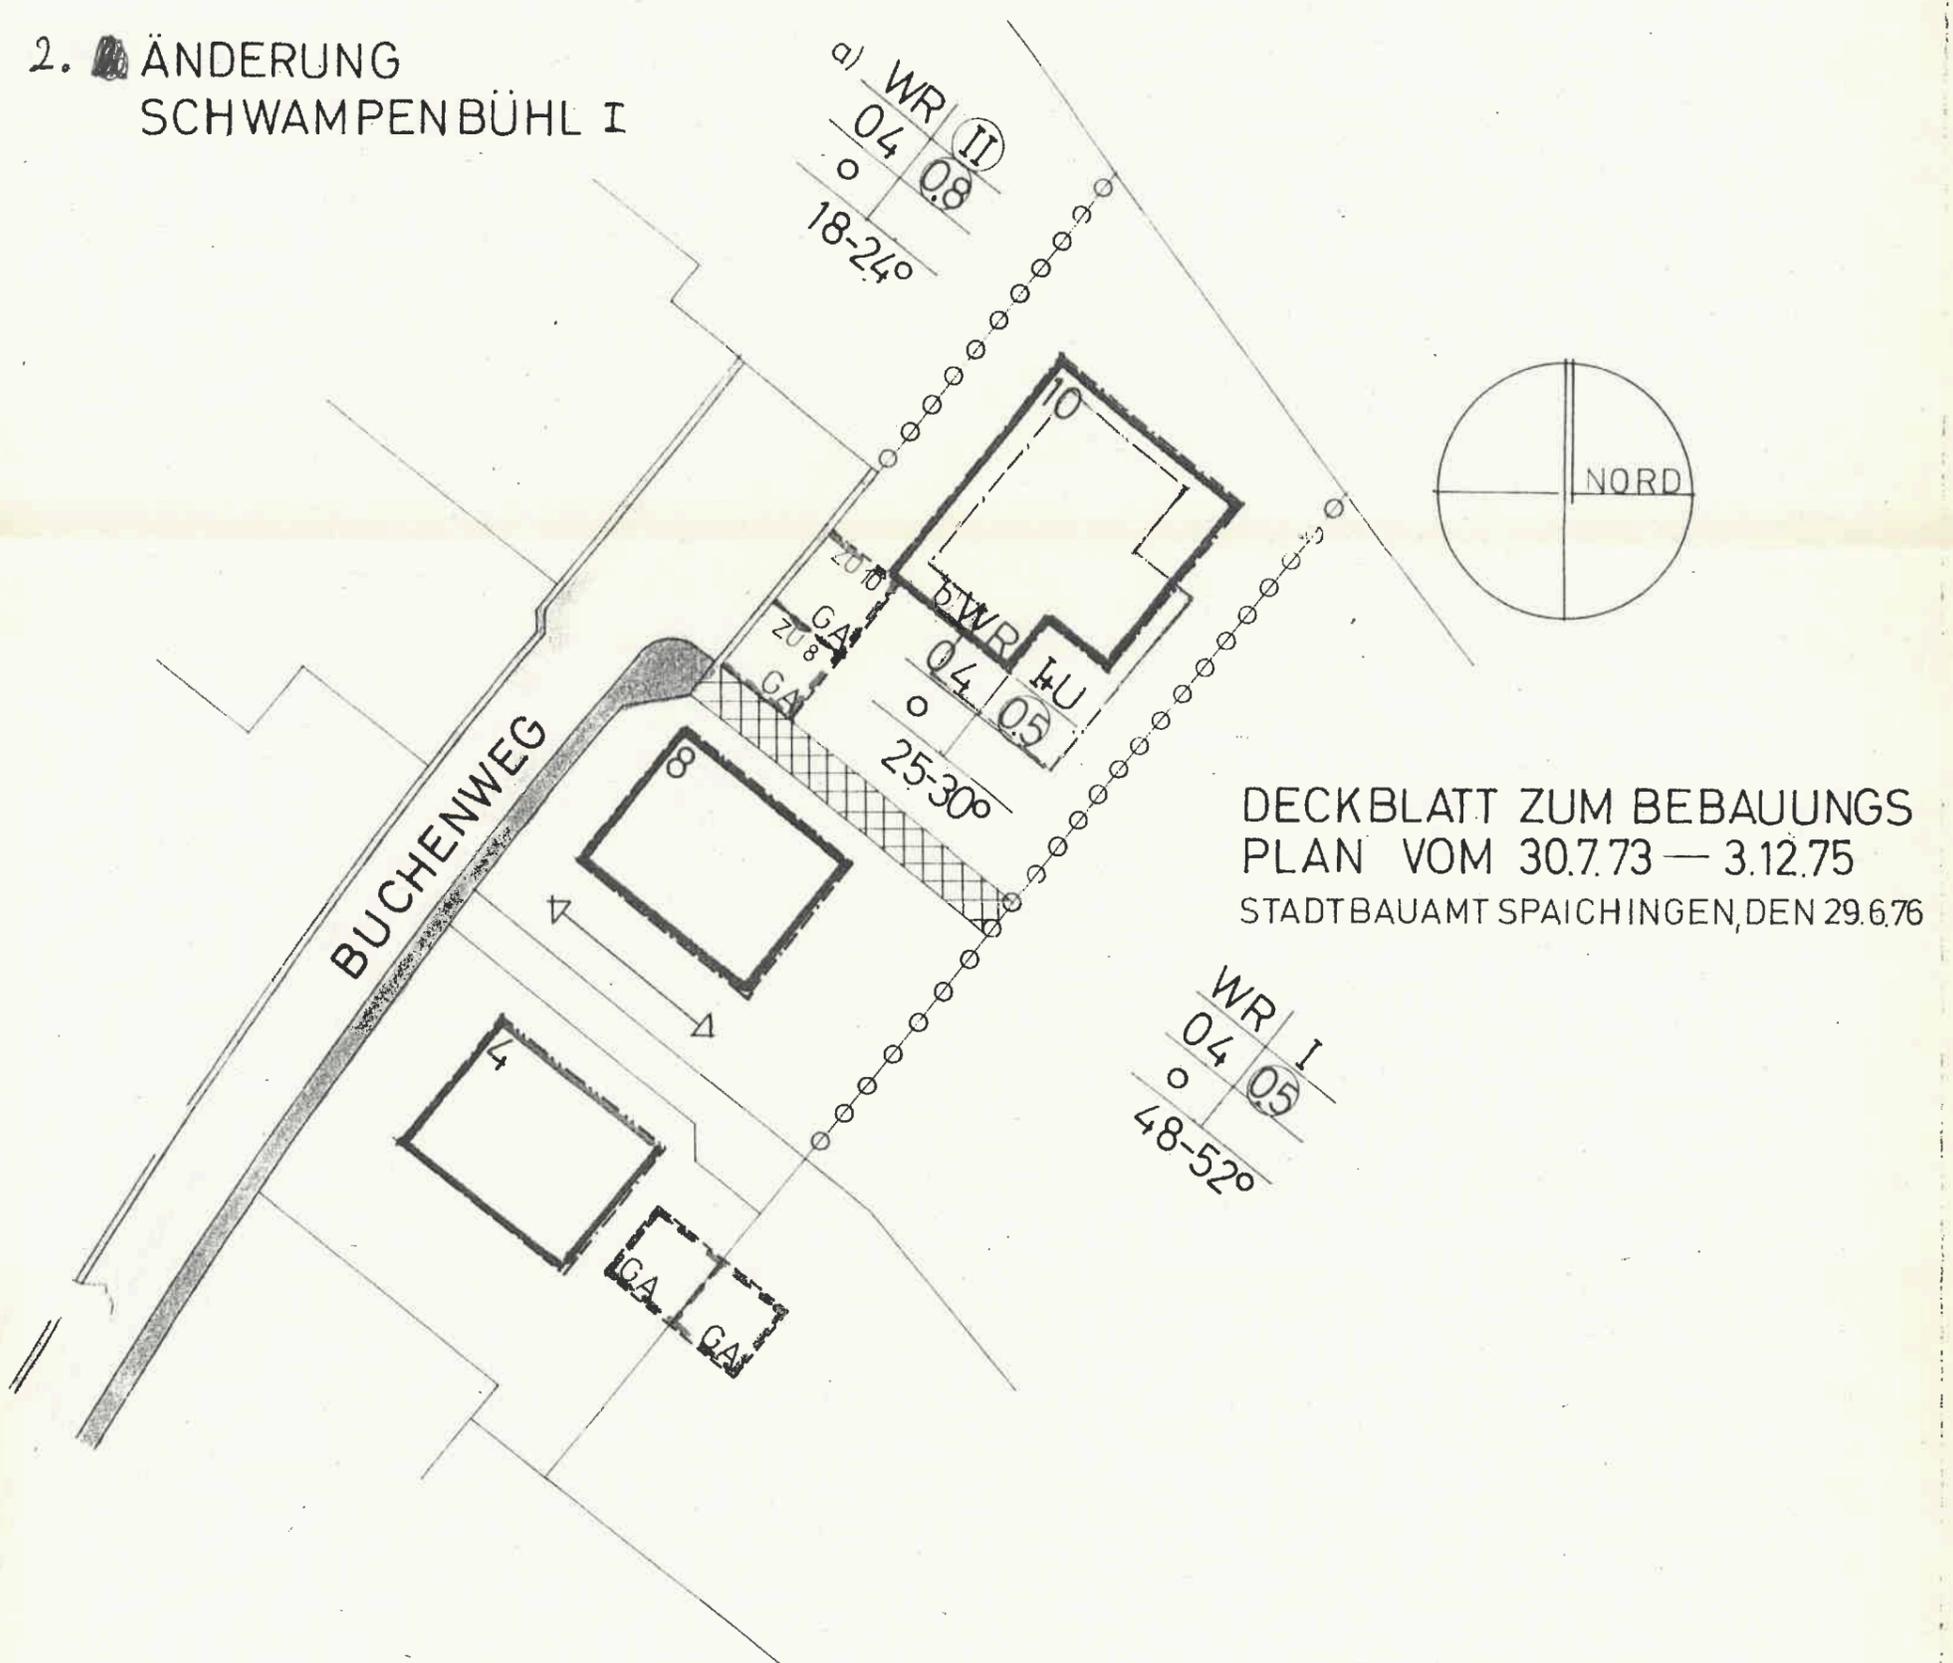

DECKBLATT ZUM BEBAUUNGS
PLAN VOM 30.7.73 — 3.12.75
STADTBAUAMT SPAICHINGEN, DEN 29.6.76

GELTUNGSBEREICH: BUCHENWEG 4,8,10
ÄNDERUNGSART: VON NUTZUNGSSCHABLONE a) AUF b)