

TALÄCKER II

M.1:500

2. ÄNDERUNG

DIE PLANUNGS- UND BAUORDNUNGS-
RECHTLICHEN FESTSETZUNGEN BLEI-
BEN UNVERÄNDERT BESTEHEN.



ZEICHEN- ERKLÄRUNG

- PFLANZGEBOT
- WR REINES WOHNGEBIET
- I+D ZAHL DER VOLLGESCHOSSE (D= DACHGESCH.)
- 0.3 GRUNDFLÄCHENZAHL
- (0.7) GESCHOSSFLÄCHENZAHL
- OFFENE BAUWEISE, NUR EINZELHÄUSER ZUL.
- △ NUR EINZEL-UND DOPPELHÄUSER ZUL
- 38-46° DACHNEIGUNG
- BAUGRENZE
- ← FIRSTRICHTUNG
- ABGRENZUNG UNTERSCHIEDL. NUTZUNG
- ▨ LEITUNGSRECHT (VER-ENTSORGUNG, OBERFLÄCHENWASSER)
- GA FLÄCHEN FÜR GARAGEN
- 3.00 FUSSWEG
- 0.50 SICHERHEITSTREIFEN
- 5.50 FAHRBAHN
- 1.50 GEHWEG
- GRENZE DES RÄUMLICHEN GELTUNGSBEREICHS
- GRENZE DES AUFGEHOBENEN RÄUMLICHEN GELTUNGSBEREICHS

BEBAUUNGSPLAN „TALÄCKER II“
GENEHMIGT 26.2.1982
GEÄNDERT 23.8.1982

FÜLLSCHEMA DER NUTZUNGSSCHABLONE

BAUGEBIET	ZAHL DER VOLLGESCH.
GRUNDFLÄCHENZAHL	GESCHOSSFLÄCHENZAHL
	BAUWEISE
DACHNEIGUNG	

BAUAMT SPAICHINGEN

FÜR GEMEINDE SPAICHINGEN

OBJEKT „TALÄCKER II“

MASSTAB 1:500

PLAN NR. 25.11.84 / 4.12.84


ÄNDERUNGEN 25.11.84 / 4.12.84

GEFERTIGT 22.4.1981

GESEHEN SL

AMTSLEITER

400m

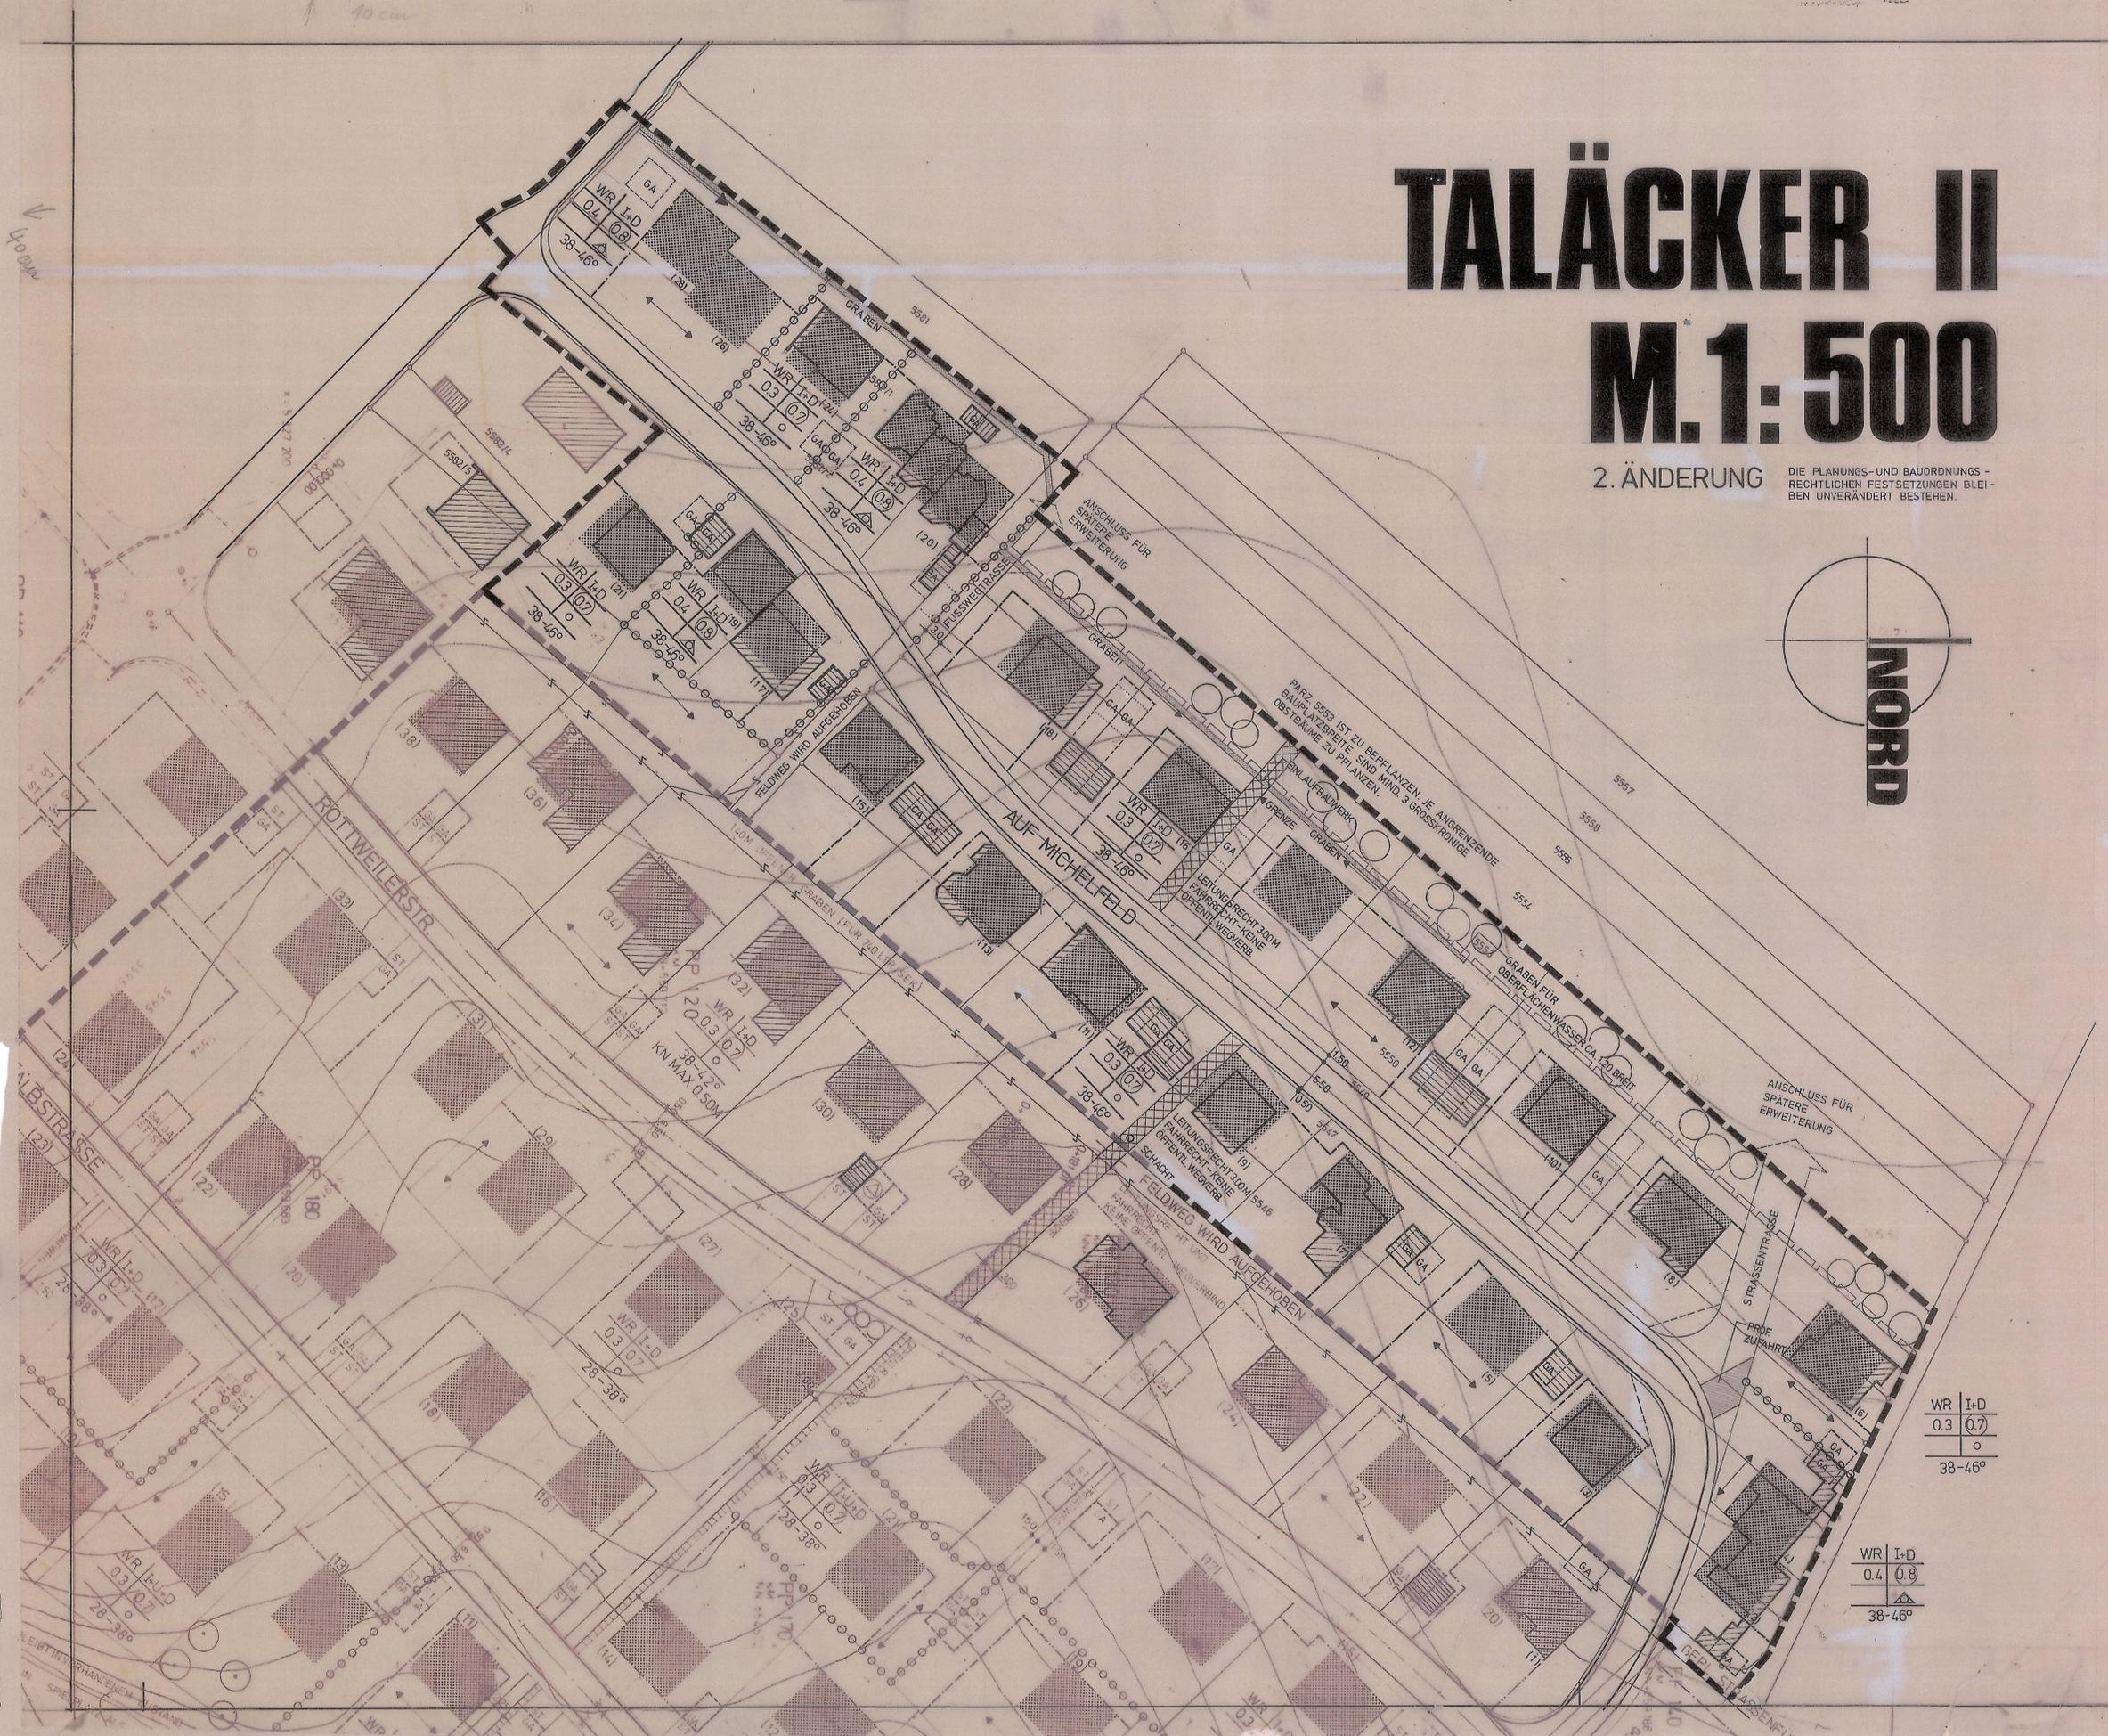

WR I+D
0.3 (0.7)
○
38-46°

WR I+D
0.4 (0.8)
○
38-46°