


ZEICHENERKLÄRUNG

- MI MISCHGEBIET
- GE GEWERBEGEBIET
- (ME) GEWERBEGEBIET MIT EINSCHRÄNKUNGEN, ZUL. SIND GRUNDGEBWERBETRIEBE DIE DAS WOHNEN NICHT WESENTLICH STÖREN.
- GE
- I+U ZAHL DER VOLLGESCHOSSE (TRAUFHÖHE BIS 650M. ZUL.)
- 0.6 GRUNDFLÄCHENZAHL
- (10) GESCHOSSFLÄCHENZAHL
- o OFFENE BAUWEISE (60M. BAULÄNGE BEI EINZELBETRIEB ZUL.)
- 0-24° DACHNEIGUNG
- W24-36° DACHNEIGUNG BEI WOHNHÄUSERN
- FIRSTRICHTUNG
- BAUGRENZE
- o-o-o-o ABGRENZUNG UNTERSCHÜDLICHER NUTZUNG
- GA GARAGENSTANDORT
- S SICHTDREIECK
- ▨ VON DER BEBAUUNG FREIZUHALTENDE GRUNDSTÜCKSFÄCHE (SCHUTZSTREIFEN ENTLANG DER K 5912 UND DES REGENRÜCKHALTEBECKENS.)
- ▨ LEITUNGSRECHT
- 0.50 SICHERHEITSTREIFEN
- 1.50 FAHRBAHN
- 0.50 GEHWEG
- 1.50 GEH-UND RADWEGE
- 0.30 HOCHSPANNUNGSLEITUNG
- GRENZE DES RÄUMLICHEN GELTUNGSBEREICHES
- BACH
- o BEPFLANZUNG GEPLANT (PFLANZEMPFEHLUNG)
- ▨ BÖSCHUNG
- ▨ LEITUNGSRECHT (NEU)
- AUFGEHOBENE BAUGRENZE
- o-o-o-o UMGRENZUNG ZUR ERHALTUNG VON BEGLEITPFLANZEN UND GEWÄSSERN

„UNTERBACH“

WANGEN M. 1:500

NORD

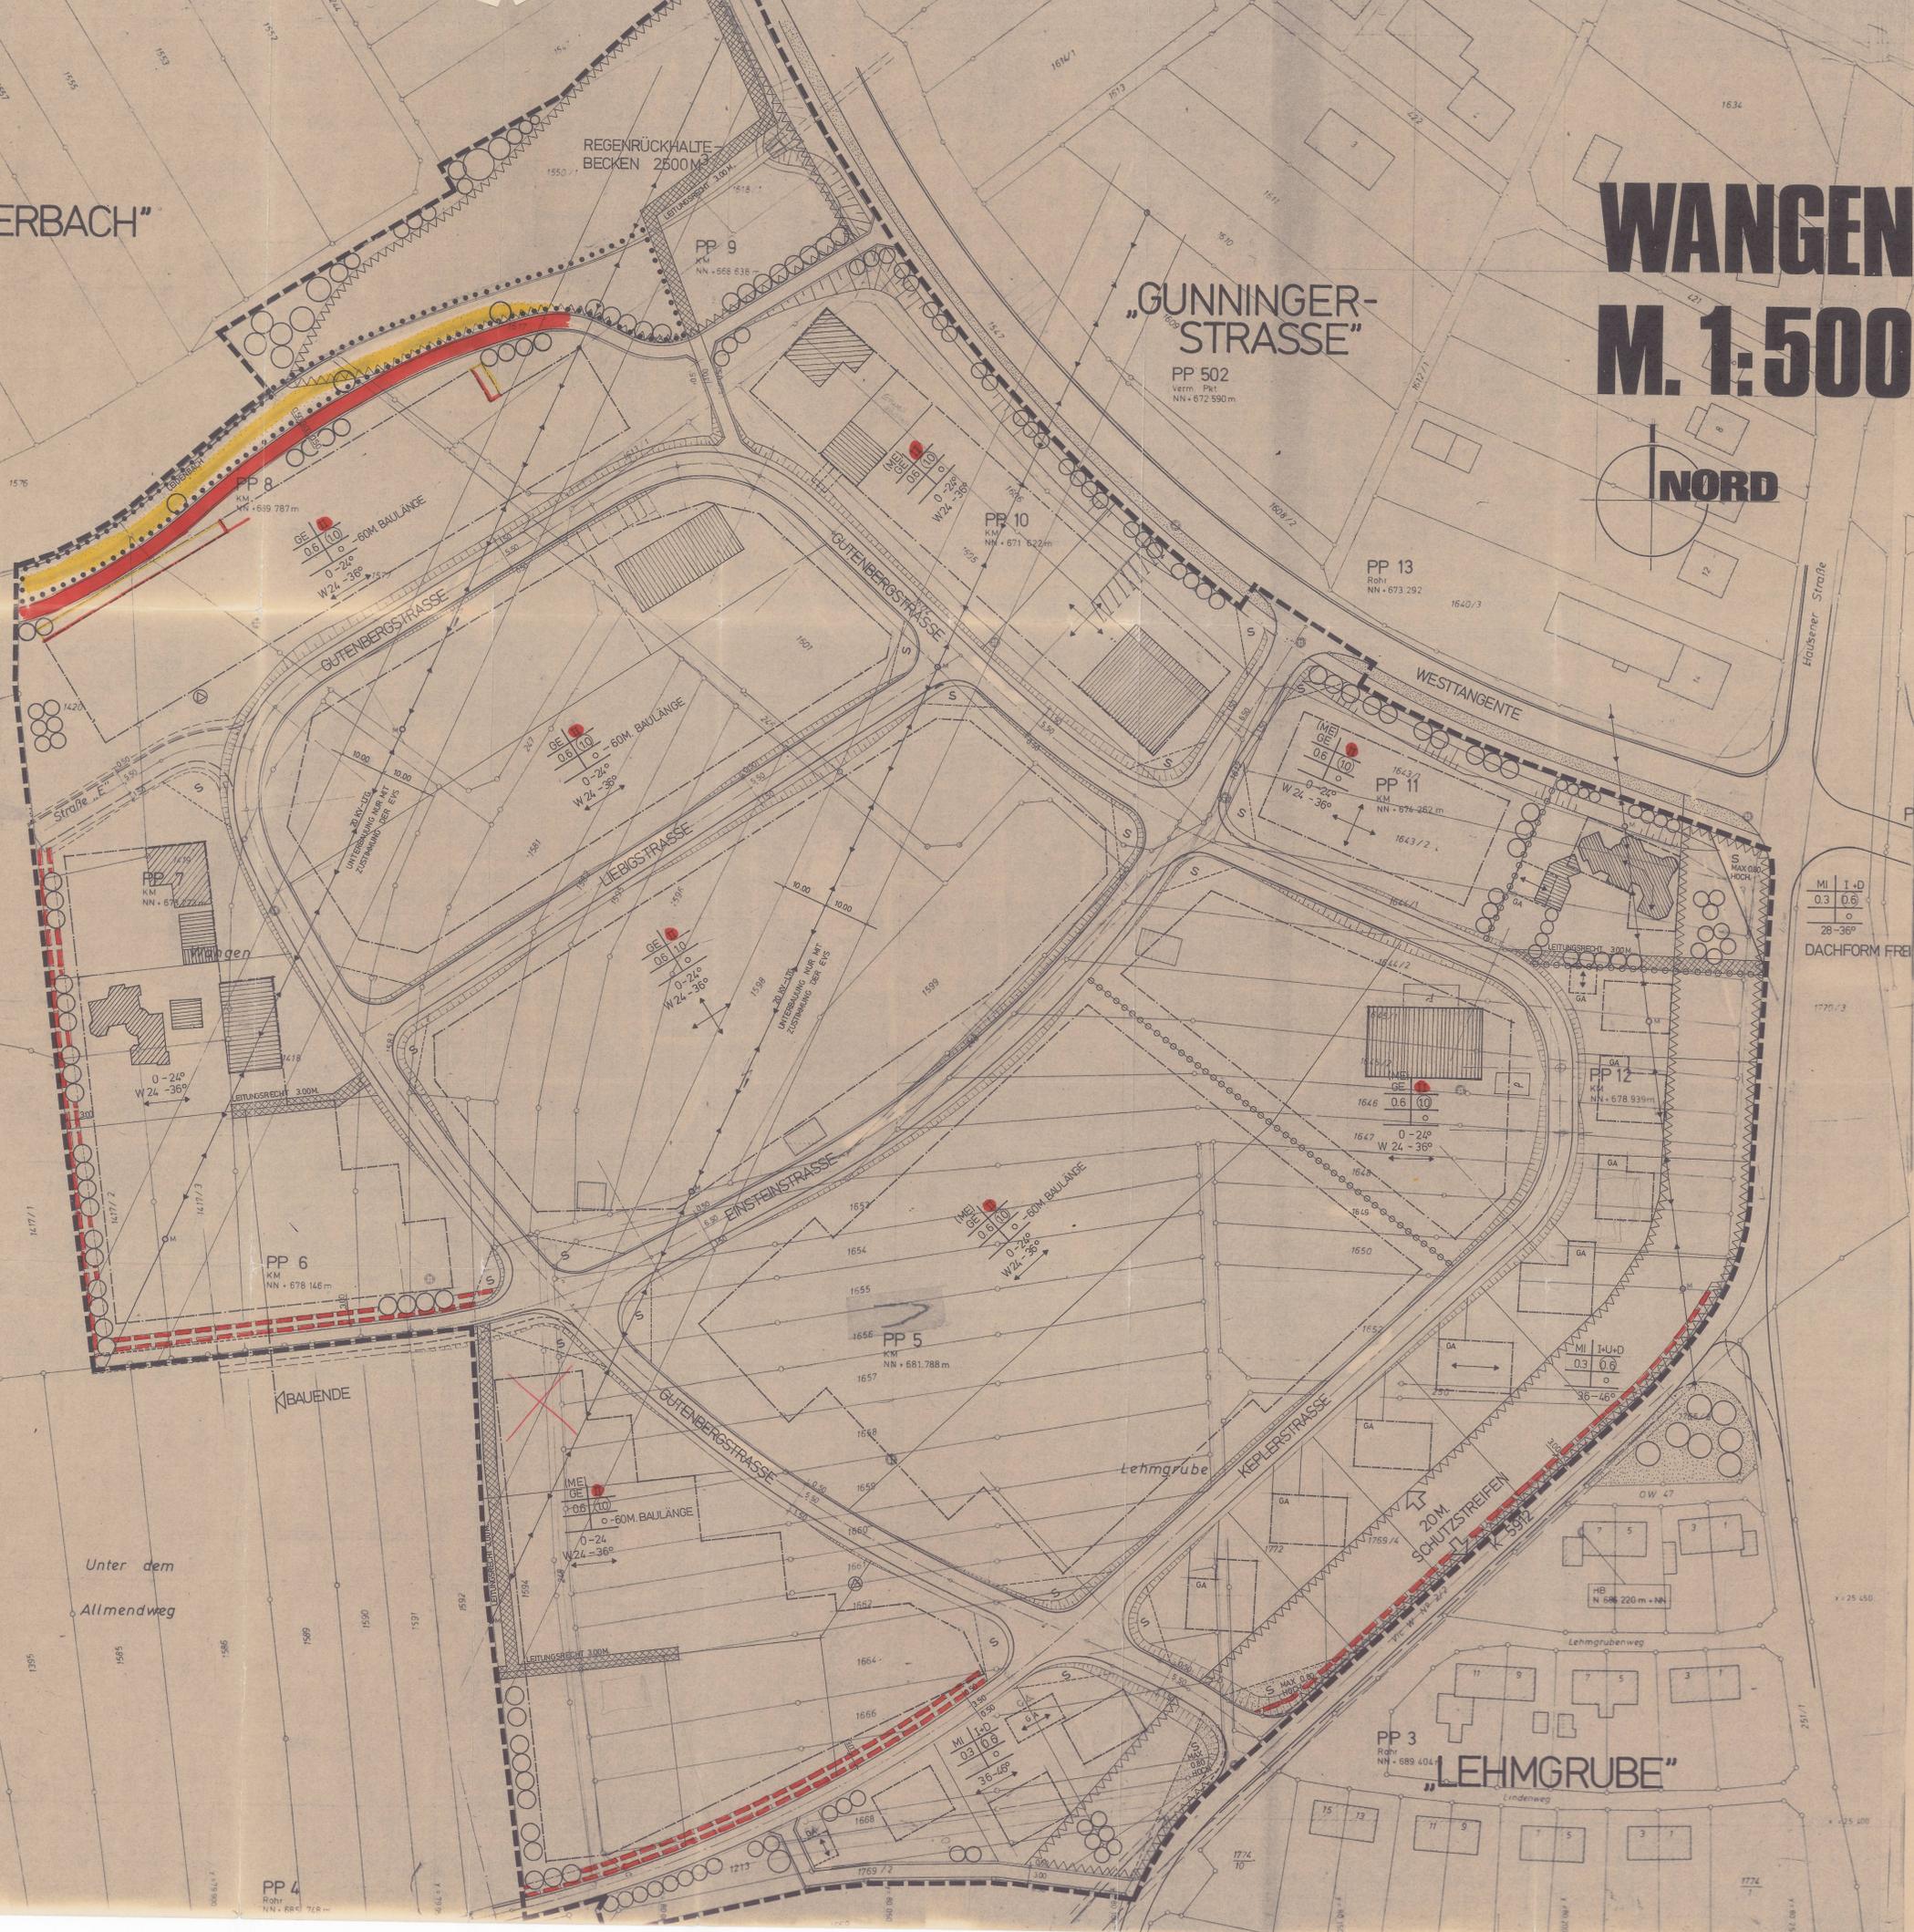

MI I+U
0.3 0.6
o
28-36°
DACHFORM FREI

Bebauungsplan Wangen
rot geändert am 13.3.84.

FÜLLSCHEMA DER NUTZUNSSCHABLONE

BAUGEBIET	ZAHL DER VOLLGESCHOSSE
GRUNDFLÄCHENZAHL	GESCHOSSFLÄCHENZAHL
	BAUWEISE

DACHNEIGUNG
technisch mit 31.3.1984
1. Änderung

BAUAMT SPAICHINGEN
FÜR GEMEINDE SPAICHINGEN
OBJEKT „WANGEN“
MASSTAB 1:500
PLAN NR. 13.3.1984
GEFERTIGT 24.11.84
GESEHEN
AMTSL. LEITER