


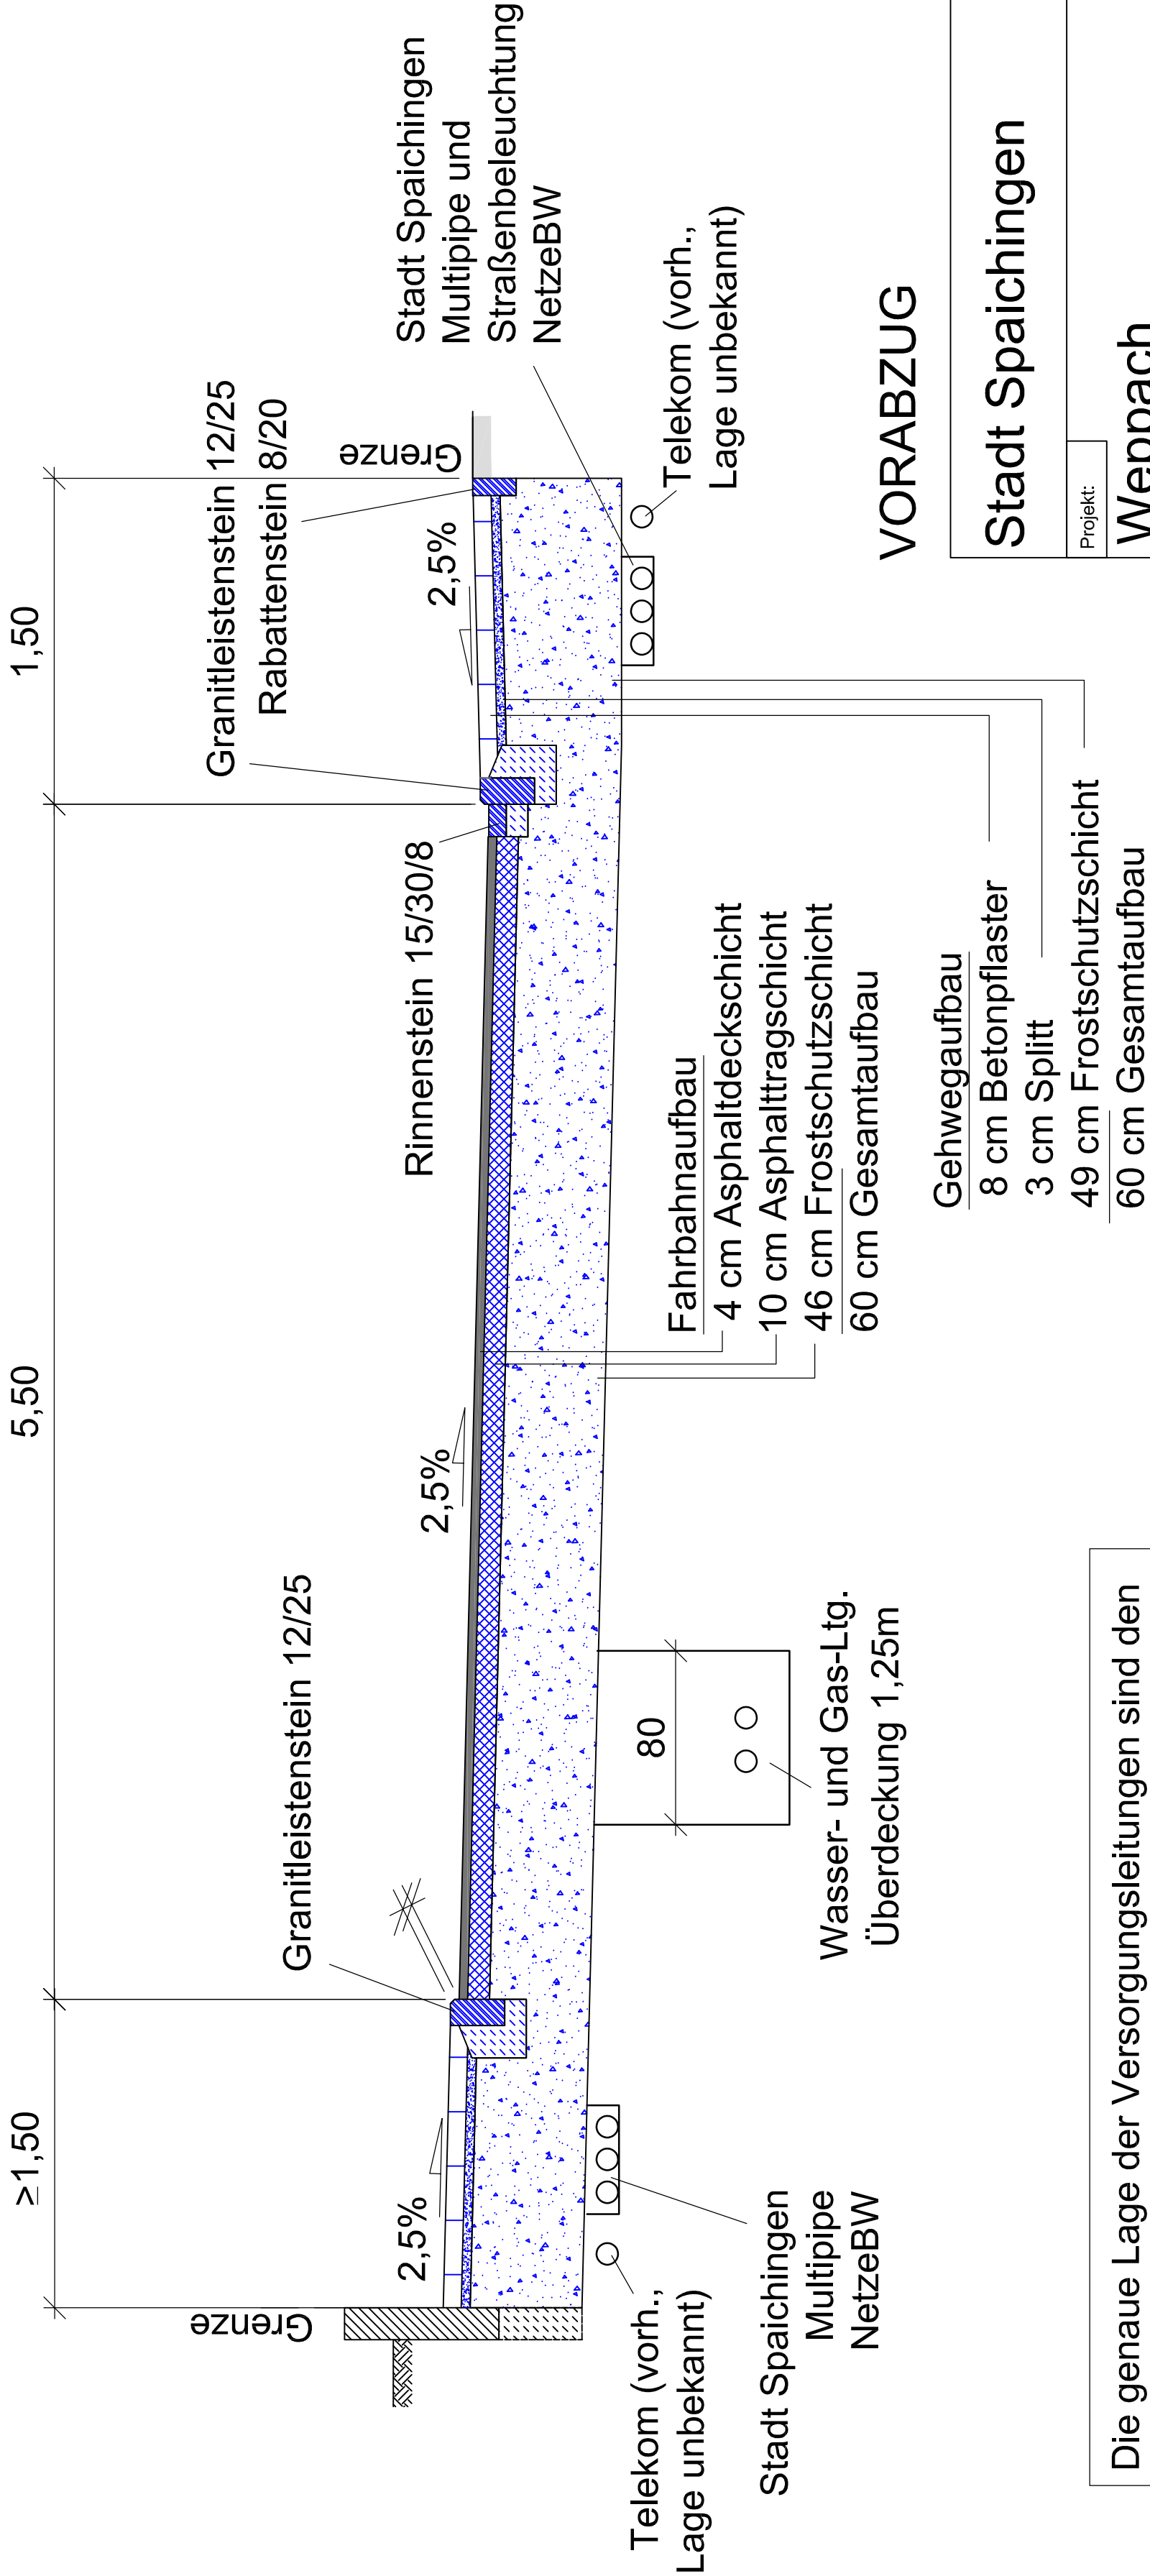

Die genaue Lage der Versorgungsleitungen sind den entsprechenden Lageplänen zu entnehmen, bzw. mit den Versorgungsunternehmen abzusprechen.

VORABZUG

Stadt Spaichingen			
Projekt:	Weppach Straßenplanung		
Planinhalt:	Regelquerschnitt		
Gezeichnet:	Matschkus	Fachbereich:	Tiefbau
Geprüft:	Honer	Datum:	30.01.2019
		Maßstab:	1:25
		Bearbeitet:	Götz/Aicher
		gez.:	gez. Honer

Das Urheberrecht dieser Zeichnung und die notwendigen Unterschriften bedürfen bei uns. Sie dürfen ohne unsere Genehmigung weder vervielfältigt noch dritten Personen, insbesondere Konkurrenten zugänglich gemacht werden.

Alle Maße sind auf Übereinstimmung zu prüfen. Unstimmigkeiten sind vor der Ausführung zu klären.

Das Urheberrecht dieser Zeichnung und die dazugehörigen Unterlagen verbleiben bei uns. Sie dürfen ohne unsere Genehmigung weder ververviältigt noch Dritten preisgegeben werden. Insbesondere ist das Kopieren und die Weitergabe an Dritte nicht zulässig gemacht werden.
Alle Maße sind auf Übereinstimmung zu prüfen. Unstimmigkeiten sind vor der Ausführung zu klären.