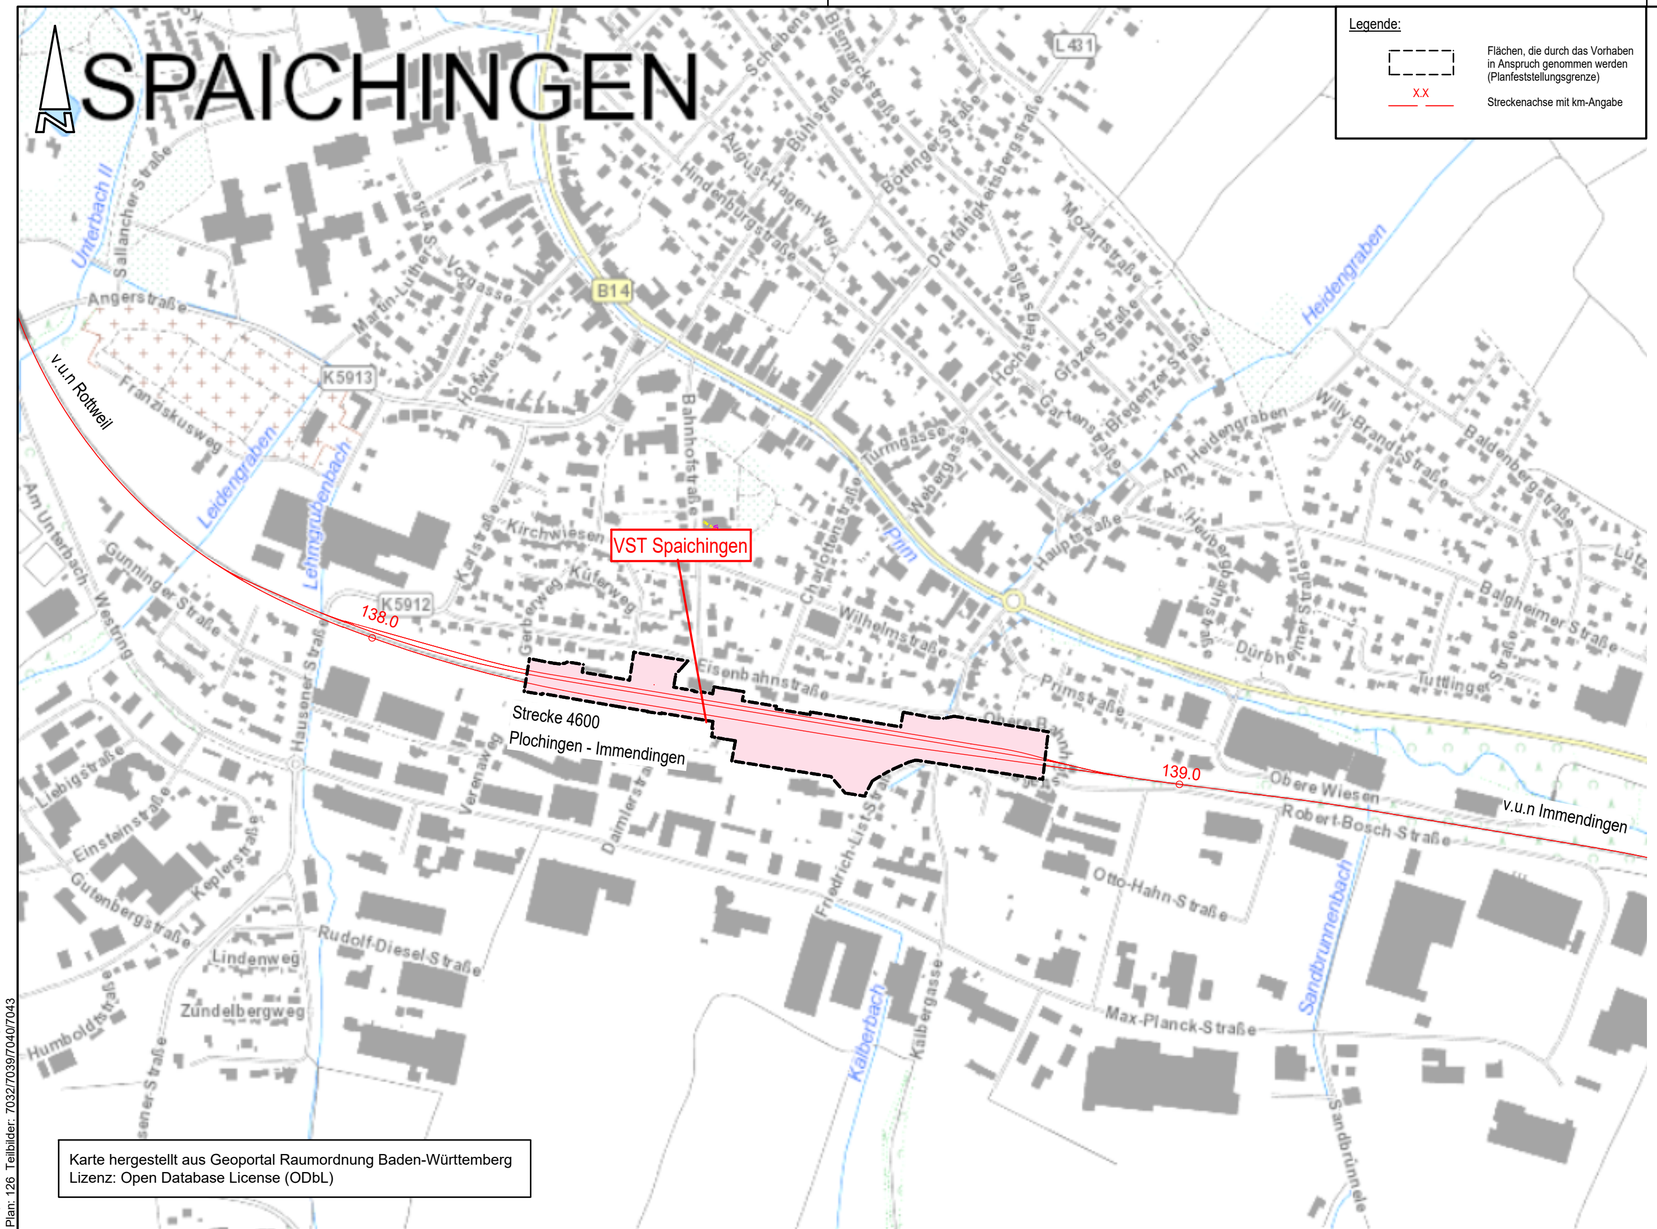

Projekt: 2019-011-12 VST Spaichingen DB St&S
Plan: 126 Teilbilder: 7032/7039/7040/7043

Unterlage 02.02

Genehmigungsvermerk Eisenbahn-Bundesamt

Übersichtsskizze

0	Ausgangsverfahren: Antragsfassung	14.04.2021
Index	Änderungen bzw. Ergänzungen	Planungsstand

Genehmigungsplanung: Unterlage für eine Entscheidung nach § 18 AEG

Vorhabenträger:
DB Station&Service AG
Bahnhofsmanagement Freiburg
Wentzingerstr. 7a
79106 Freiburg
Datum Unterschrift

Vertreter des Vorhabenträgers:
DB Station&Service AG
Regionalbereich Südwest
Lautenschlagerstraße 20
70173 Stuttgart
Digital unterschrieben von Antonija Singer Datum: 2021.05.27 13:48:04 +02'00'
Datum Unterschrift

Planverfasser:
Müller Ingenieurplan GmbH
Ettlinger Straße 27 76137 Karlsruhe
Tel. 0721/91380-0, Fax 0721/91380-30
Datum 12.05.2021 Unterschrift

Planzeichen:	GP 02.02	
Projekt-Nr.:	G.011602016	
	Datum	Name
gez.	14.04.2021	Firouzi
bearb.	14.04.2021	Dammert
gepr.	14.04.2021	Müller
Höhensystem: DHHN		
Koordinatensystem: DB_REF		
Ursprungsplan:		
Blattgröße:		
Maßstab: 1:5.000		

Vorhaben:
VST Spaichingen
Planfeststellungsabschnitt km 138,189 bis km 138,840

Planart: Übersichtslageplan

Planinhalt: Strecke 4600 Plochingen - Immendingen

H/B = 297 / 594 (0.18m²)

Allplan 2020