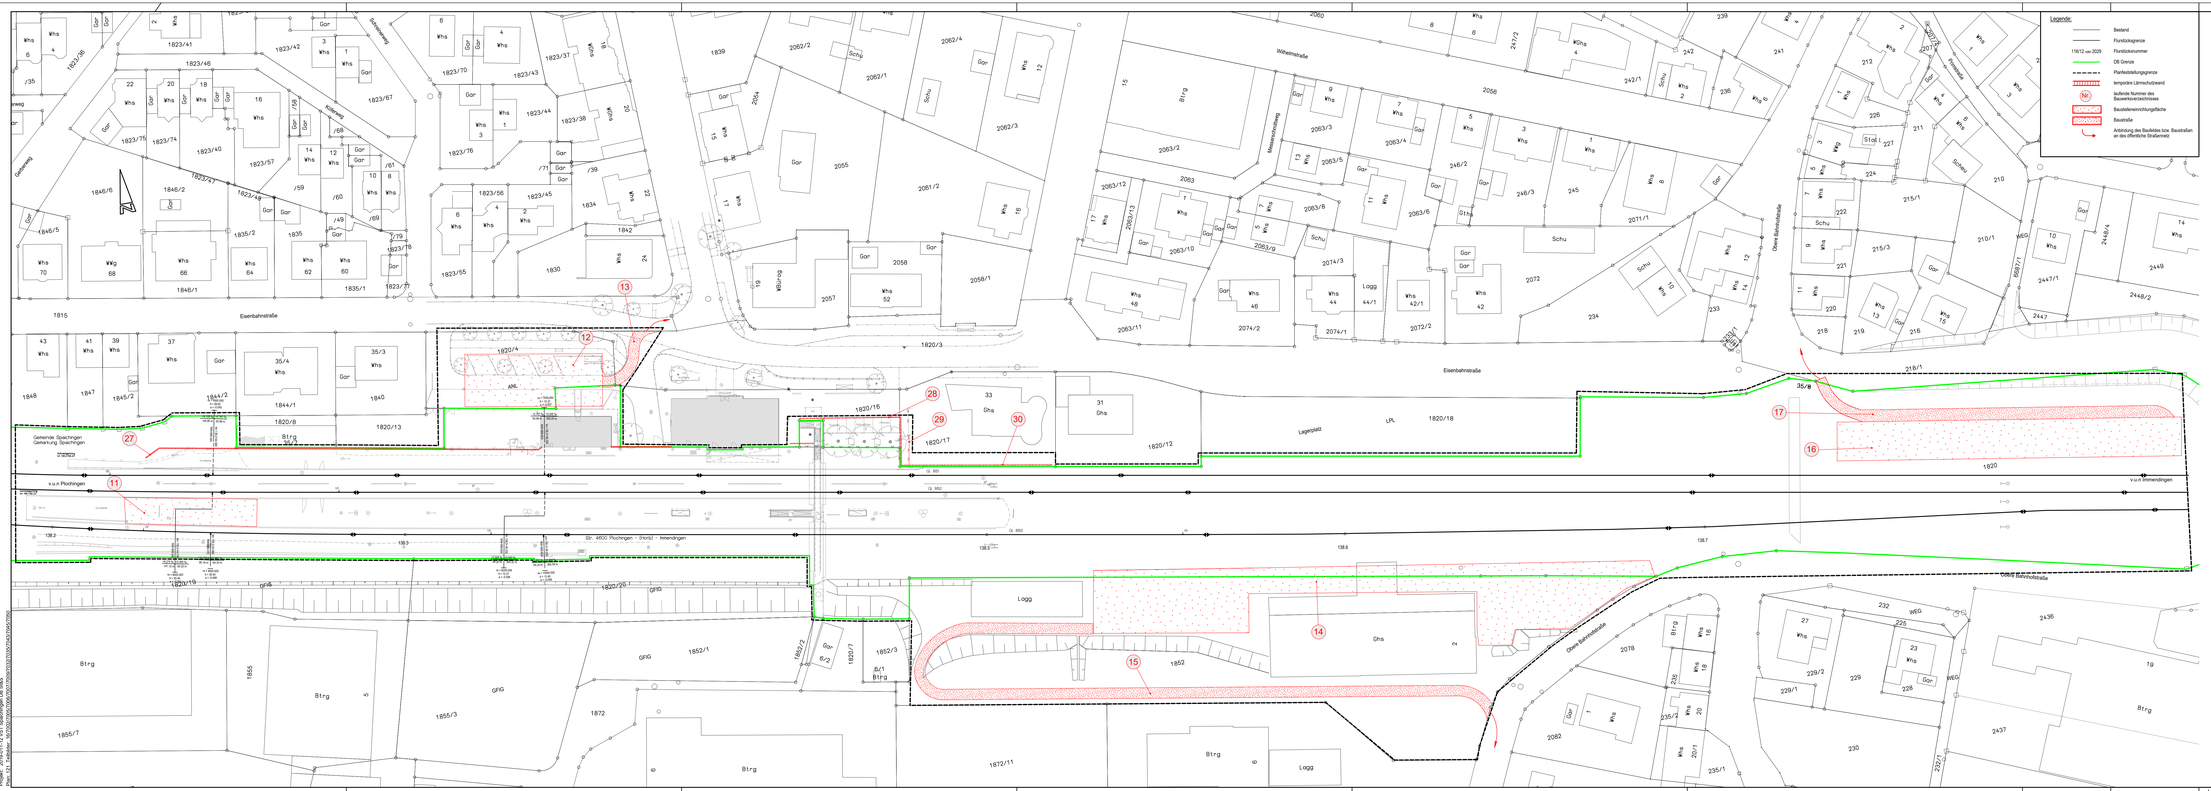


Unterlage 08

Genehmigungsvermerk Eisenbahn-Bundesamt

Übersichtsskizze

Index	Änderungen bzw. Ergänzungen	Planungsstand
0	Ausgangsverfahren: Antragsfassung	08.10.2021

Genehmigungsplanung: Unterlage für eine Entscheidung nach § 18 AEG

Vorhabenträger:
DB Station&Service AG
Bahnhofsmanagement Freiburg
Wentzingerstr. 7a
79106 Freiburg
Datum Unterschrift

Vertreter des Vorhabenträgers:
DB Station&Service AG
Regionalbereich Südwest
Ladenburger Straße 20
70173 Stuttgart
Datum Unterschrift

Planverfasser:
Müller Ingenieurbüro GmbH
Ettlinger Straße 27 76137 Karlsruhe
Tel. 0721/913860-0 Fax 0721/913860-29
Datum 08.10.2021

Planzeichen:	GP 08	
Projekt-Nr.:	G.211802016	
	Datum	Name
gez.	14.04.2021	Firouzi
bearb.	14.04.2021	Dannert
gepr.	14.04.2021	Müller
Höhensystem: DHHN		
Koordinatensystem: DB_REF		
Umprungsdaten:		
Blattgröße:		
Maßstab: 1:500		

Vorhaben:
VST Spaichingen
Planfeststellungsabschnitt km 138,189 bis km 138,840

Planart: Baustelleneinrichtungs- und -erschließungspläne

Planinhalt: Strecke 4600 Plochingen - Immendingen

H/B = 450 / 1450 (0.65m²)

Allplan 2020

Projekt: 2018-011-13 VST Spaichingen (08.840)
U:\1-Projekte_2018\2018-011-13 VST Spaichingen\05 Entwurf\01 Planung\08 Unterlagen\08.840\08.840.dwg