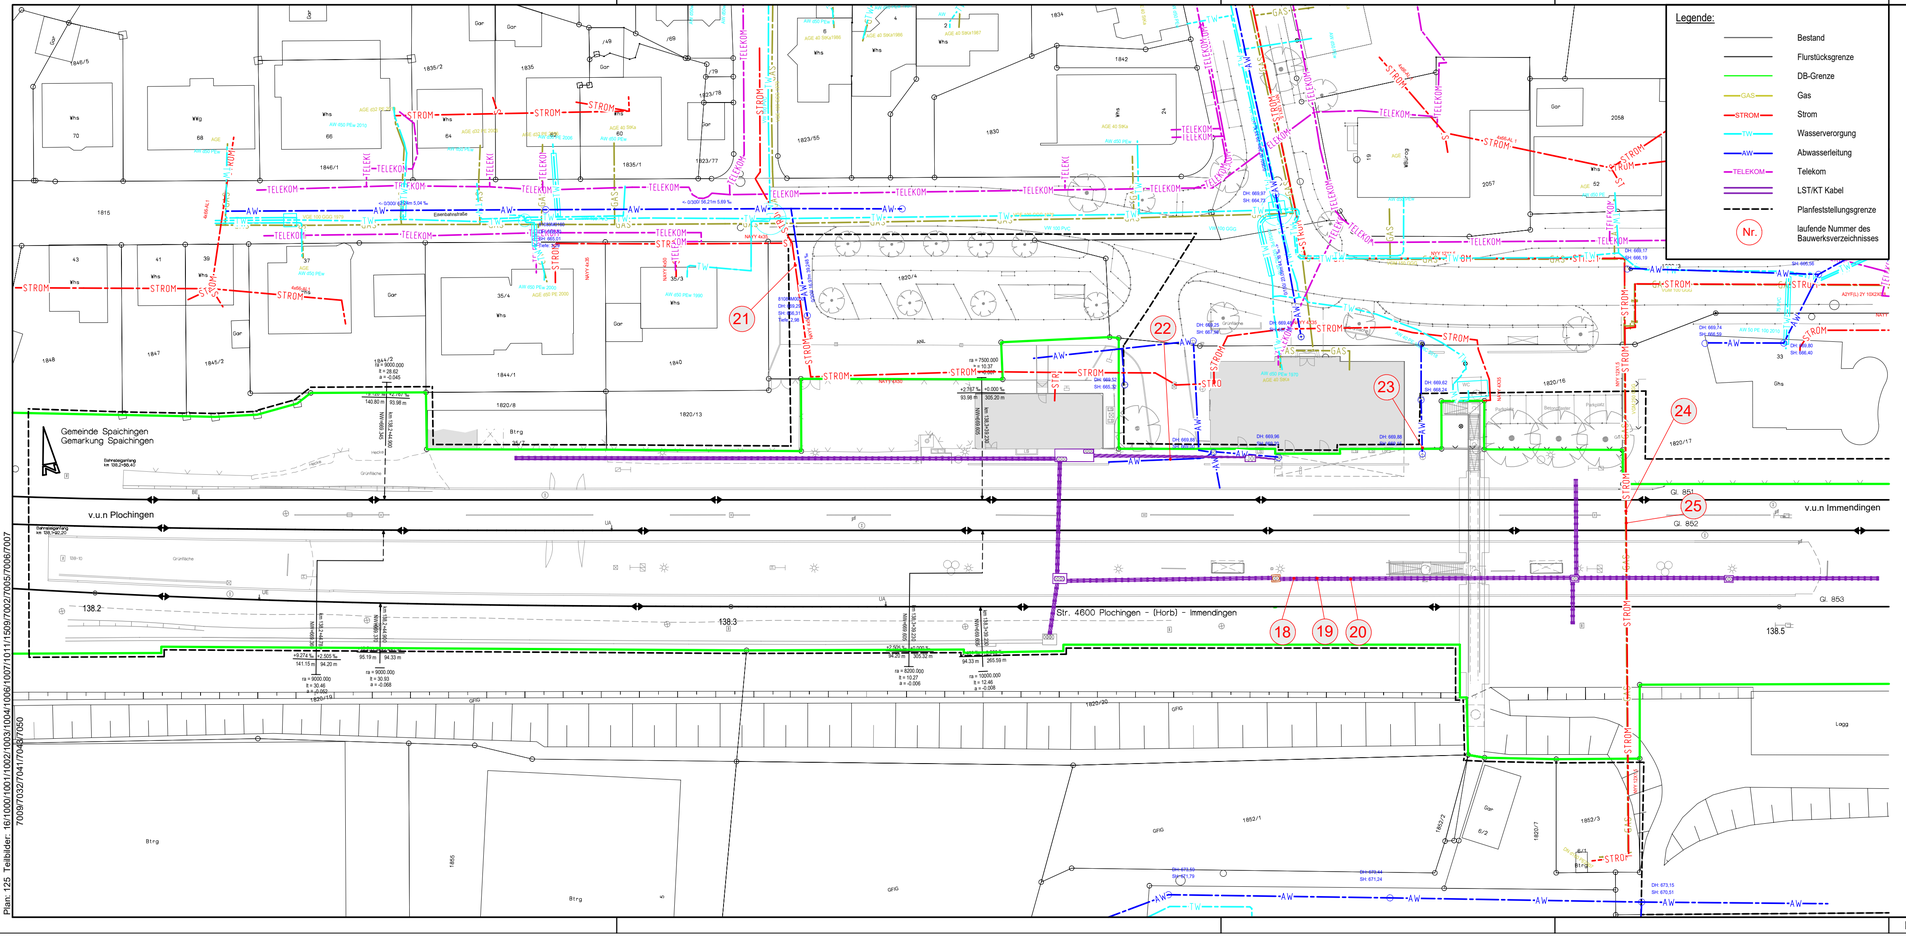

Projekt: 2019-011-12 VST Spaichingen DB SbS
Plan: 125 Teilbilder: 16/1000/1001/1002/1003/1004/1006/1007/1011/1509/7002/7005/7006/7007
7009/7032/7041/7042/7050

Unterlage 09

Genehmigungsvermerk Eisenbahn-Bundesamt

Übersichtsskizze

Index	Änderungen bzw. Ergänzungen	Planungsstand
0	Ausgangsverfahren: Antragsfassung	14.04.2021

Genehmigungsplanung: Unterlage für eine Entscheidung nach § 18 AEG

Vorhabenträger:
DB Station&Service AG
Bahnhofsmanagement Freiburg
Wentzingerstr. 7a
79106 Freiburg
Datum Unterschrift

Vertreter des Vorhabenträgers:
DB Station&Service AG
Regionalbereich Südwest
Lautenschlagerstraße 20
70173 Stuttgart
Datum Unterschrift

Planverfasser:
Müller Ingenieurplan GmbH
Ettlinger Straße 27 76137 Karlsruhe
Tel. 0721/91380-0 Fax 0721/91380-30
Digital unterschrieben von Antonija Singo Datum: 2021.05.27 14:13:41 +02'00'
Datum 26.05.2021 Unterschrift

Planzeichen:	GP 09	
Projekt-Nr.:	G.011602016	
	Datum	Name
gez.	14.04.2021	Firouzi
bearb.	14.04.2021	Dammert
gepr.	14.04.2021	Müller
Höhensystem: DHHN		
Koordinatensystem: DB_REF		
Ursprungsplan:		
Blattgröße:		
Maßstab: 1:500		

Vorhaben:
VST Spaichingen
Planfeststellungsabschnitt km 138,189 bis km 138,840

Planart: Kabel- und Leitungsplan

Planinhalt: Strecke 4600 Plochingen - Immendingen

H/B = 297 / 800 (0.24m²)

Allplan 2020