


Bebauungsplan "Gesundheitszentrum Spaichingen"

in Spaichingen

Landkreis Tuttlingen

ABGRENZUNGSPLAN

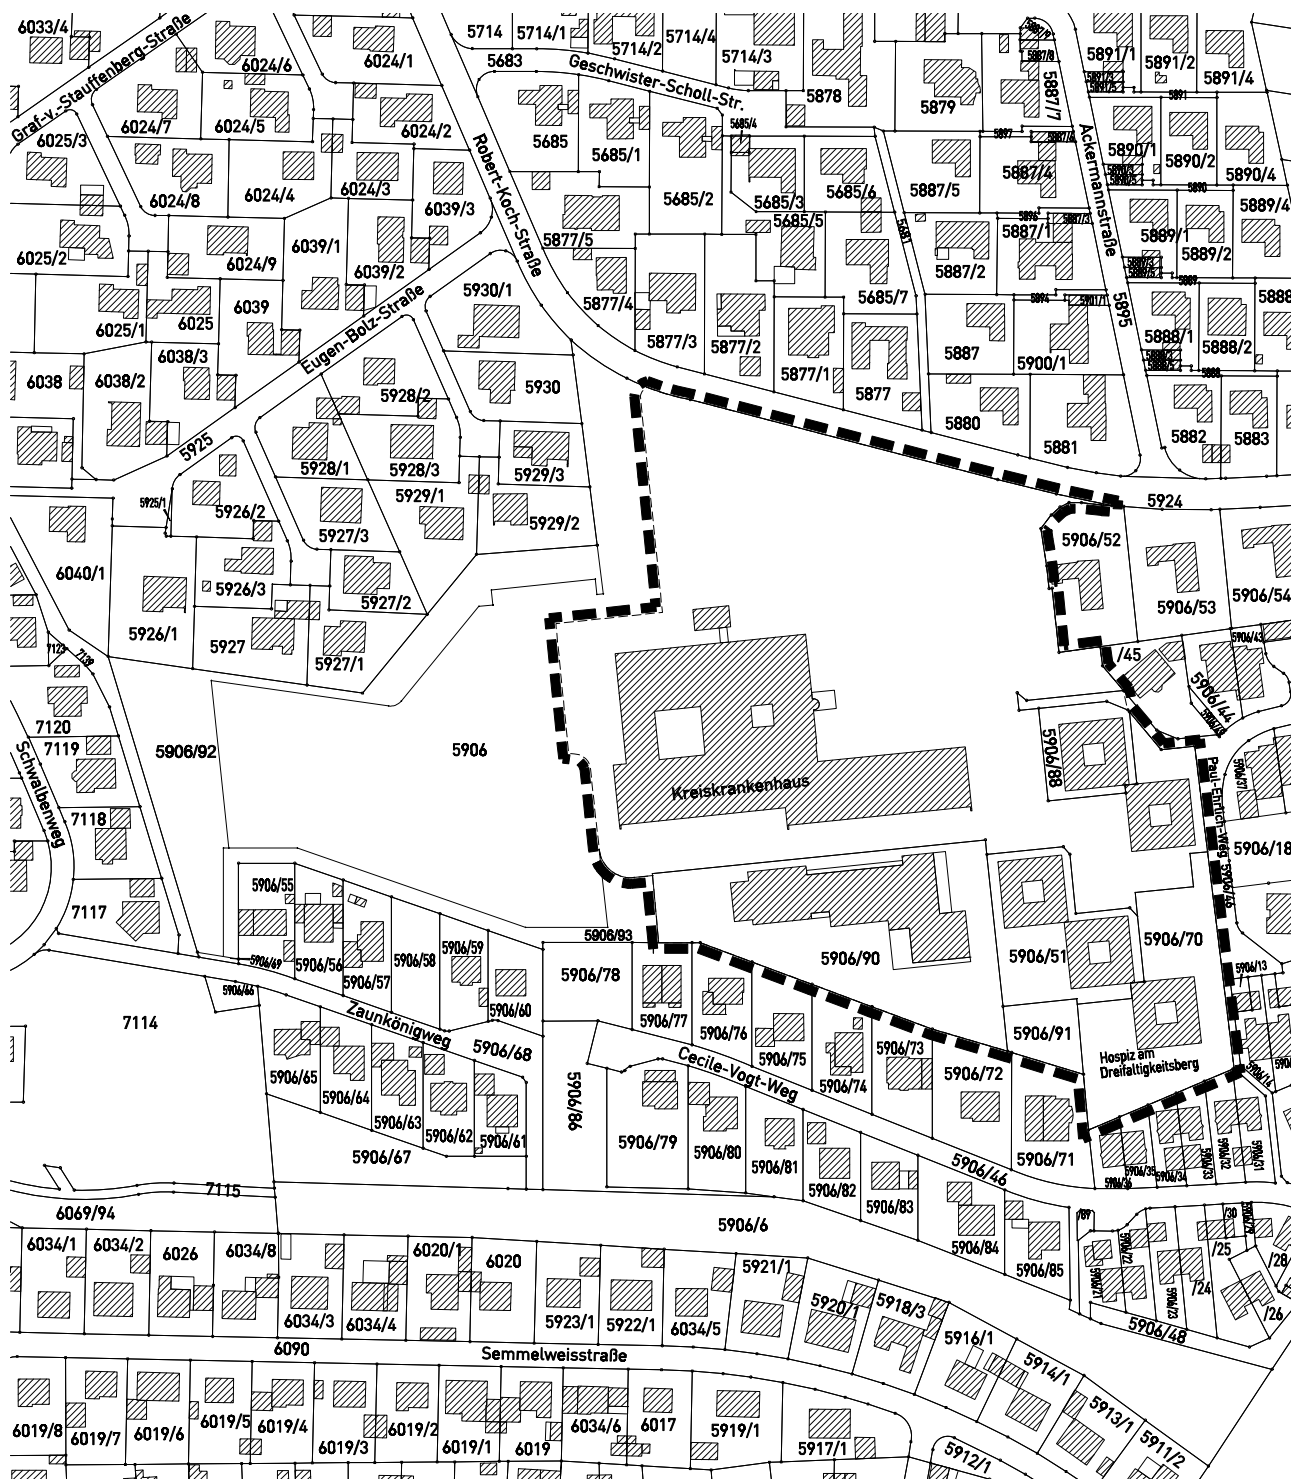

Grenze des räumlichen Geltungsbereichs des Bebauungsplanes (§ 9 Abs. 7 BauGB)

Maßstab:	1 : 2.500	Projektnummer:	13169
		Plannummer:	13169/abgr_1.2
Gz./Geä.	Datum	Änderungsvermerk	Grundlage: ALKIS_2022-UTM_92
SF/AP	18.01.23	Abgrenzungsplan	
SF/AP	06.04.23	Entwurf	

GFRÖRER
INGENIEURE

N

info@gf-kom.de
www.gf-kommunal.de
Tel +49 7485-9769-0