


Bebauungsplan "Gesundheitszentrum Spaichingen"

in Spaichingen Landkreis Tuttlingen ABGRENZUNGSPLAN

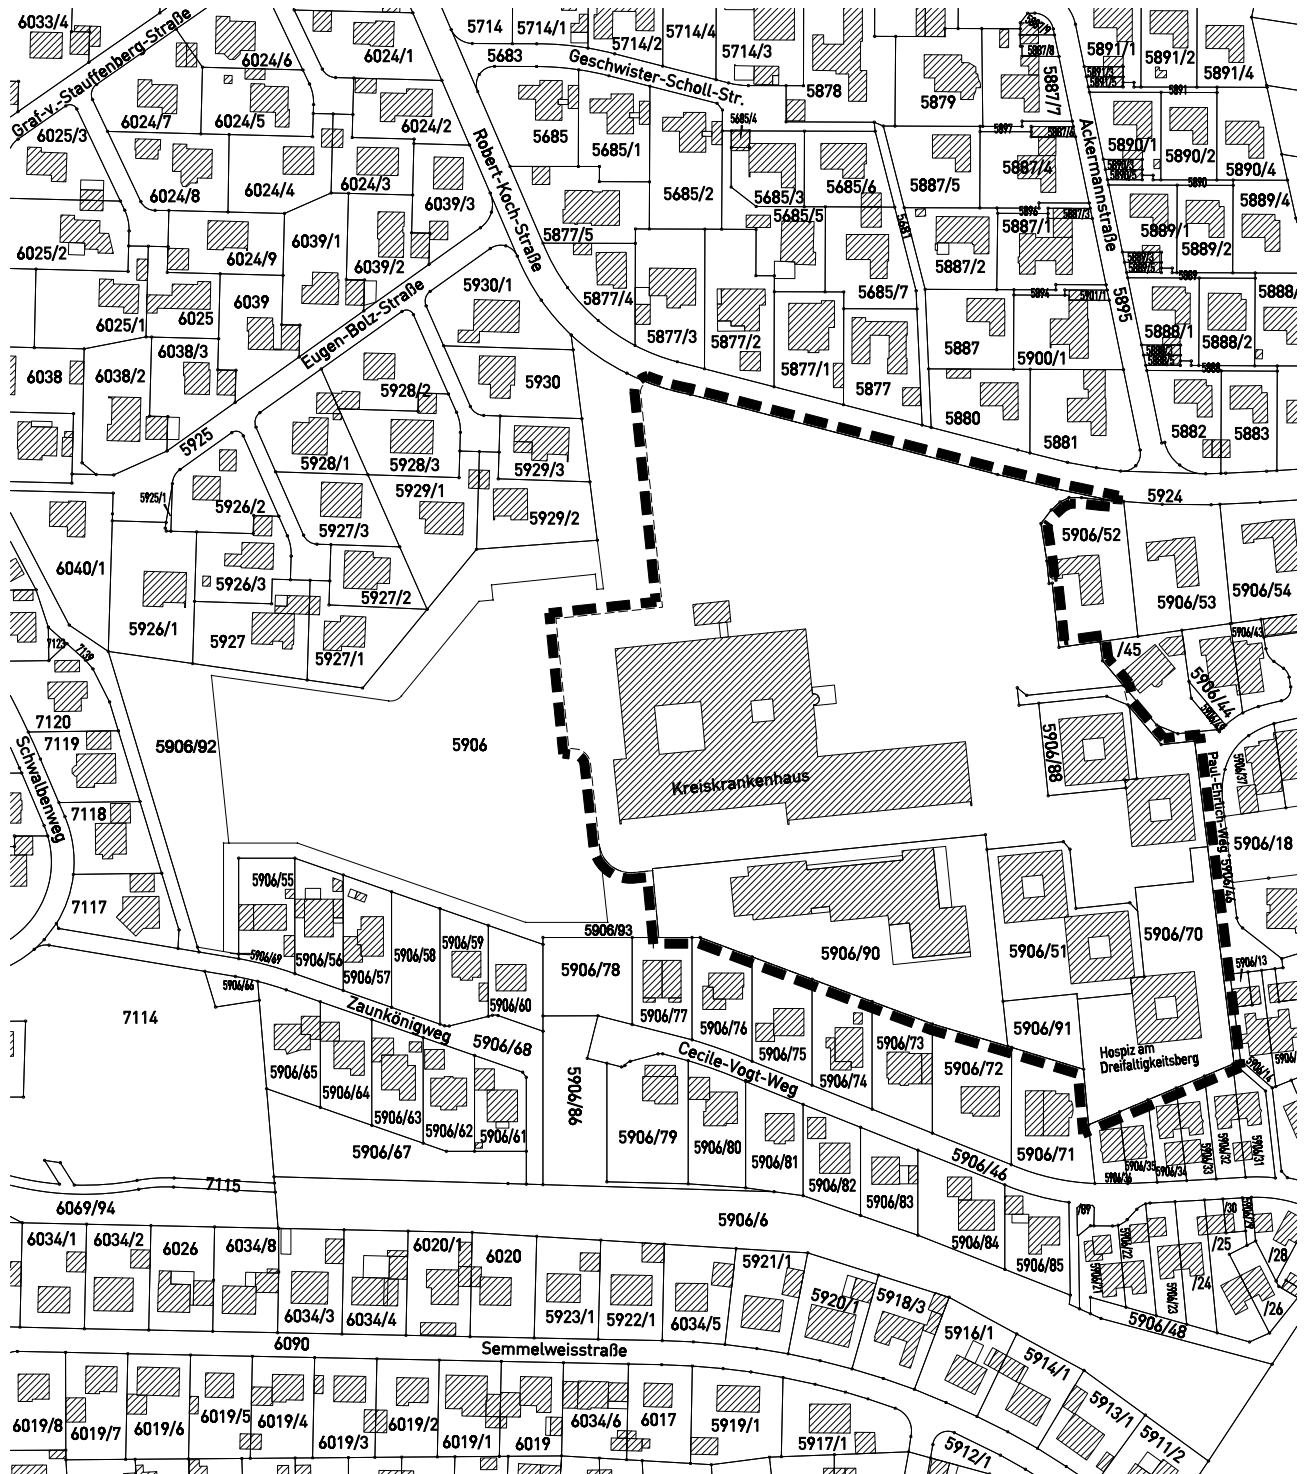

Grenze des räumlichen Geltungsbereichs
des Bebauungsplanes (§ 9 Abs. 7 BauGB)

Maßstab:	1 : 2.500	Projektnummer:	13169
		Plannummer:	13169/abgr_1.3
Gez./Geö.	Datum	Änderungsvermerk	Grundlage: ALKIS_2022-UTM_92
SF/AP	18.01.23	Abgrenzungsplan	
SF/AP	06.04.23	Entwurf	
SF/AP	06.07.23	Entwurf	

GFRÖRER
INGENIEURE

N

info@gf-kom.de
www.gf-kommunal.de
Tel +49 7485-9769-0