


# Bebauungsplan "Gesundheitszentrum Spaichingen - Teiländerung Energiezentrale" in Spaichingen Landkreis Tuttlingen ABGRENZUNGSPLAN

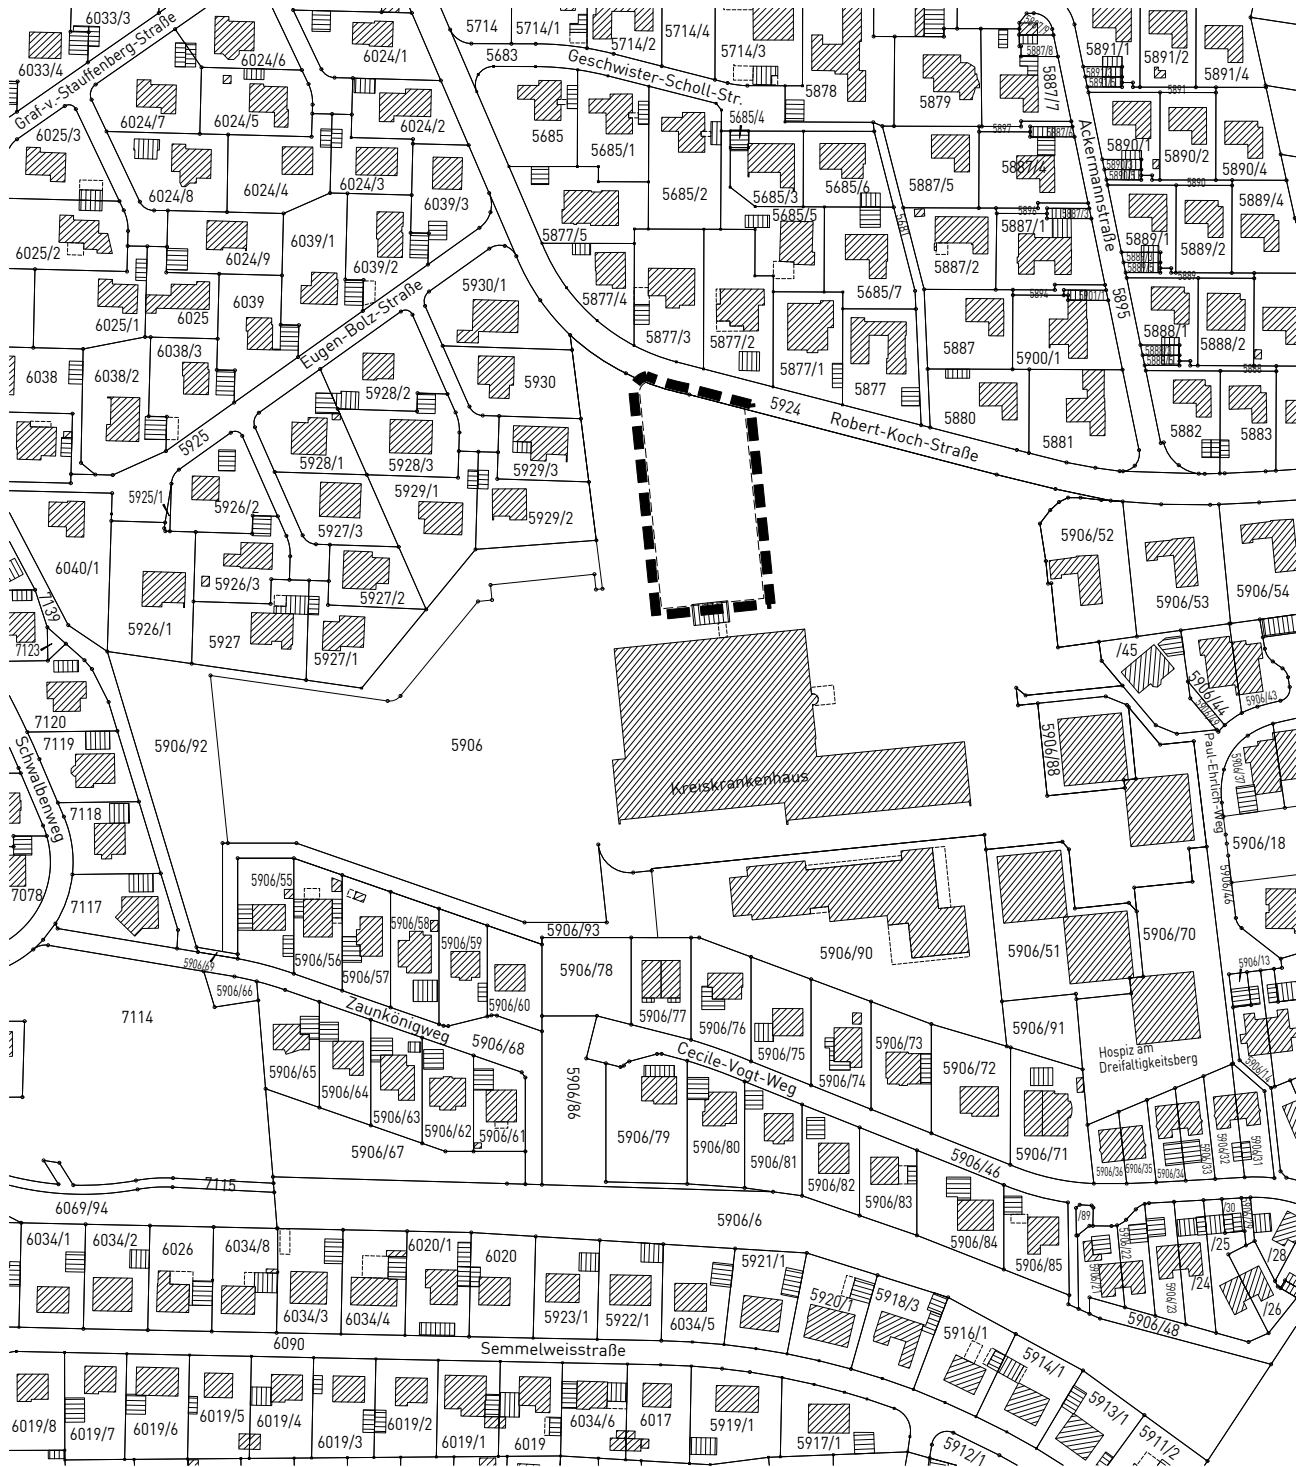

Grenze des räumlichen Geltungsbereichs  
des Bebauungsplanes (§ 9 Abs. 7 BauGB)

Maßstab:	1 : 2.500	Projektnummer:	13791
		Plannummer:	13791/abgr_1.1
Gez./Geä.	Datum	Änderungsvermerk	
SF/SA/AP	16.09.24	Grundlage: ALKIS_2024-UTM_92	
		Abgrenzungsplan	

**GFRÖRER**  
INGENIEURE

N

info@gf-kom.de  
www.gf-kommunal.de  
Tel +49 7485-9769-0