




# BPlan "Hauptstraße" - 3. Änderung, Spaichingen Einzelmaßnahmen 25.02.2019

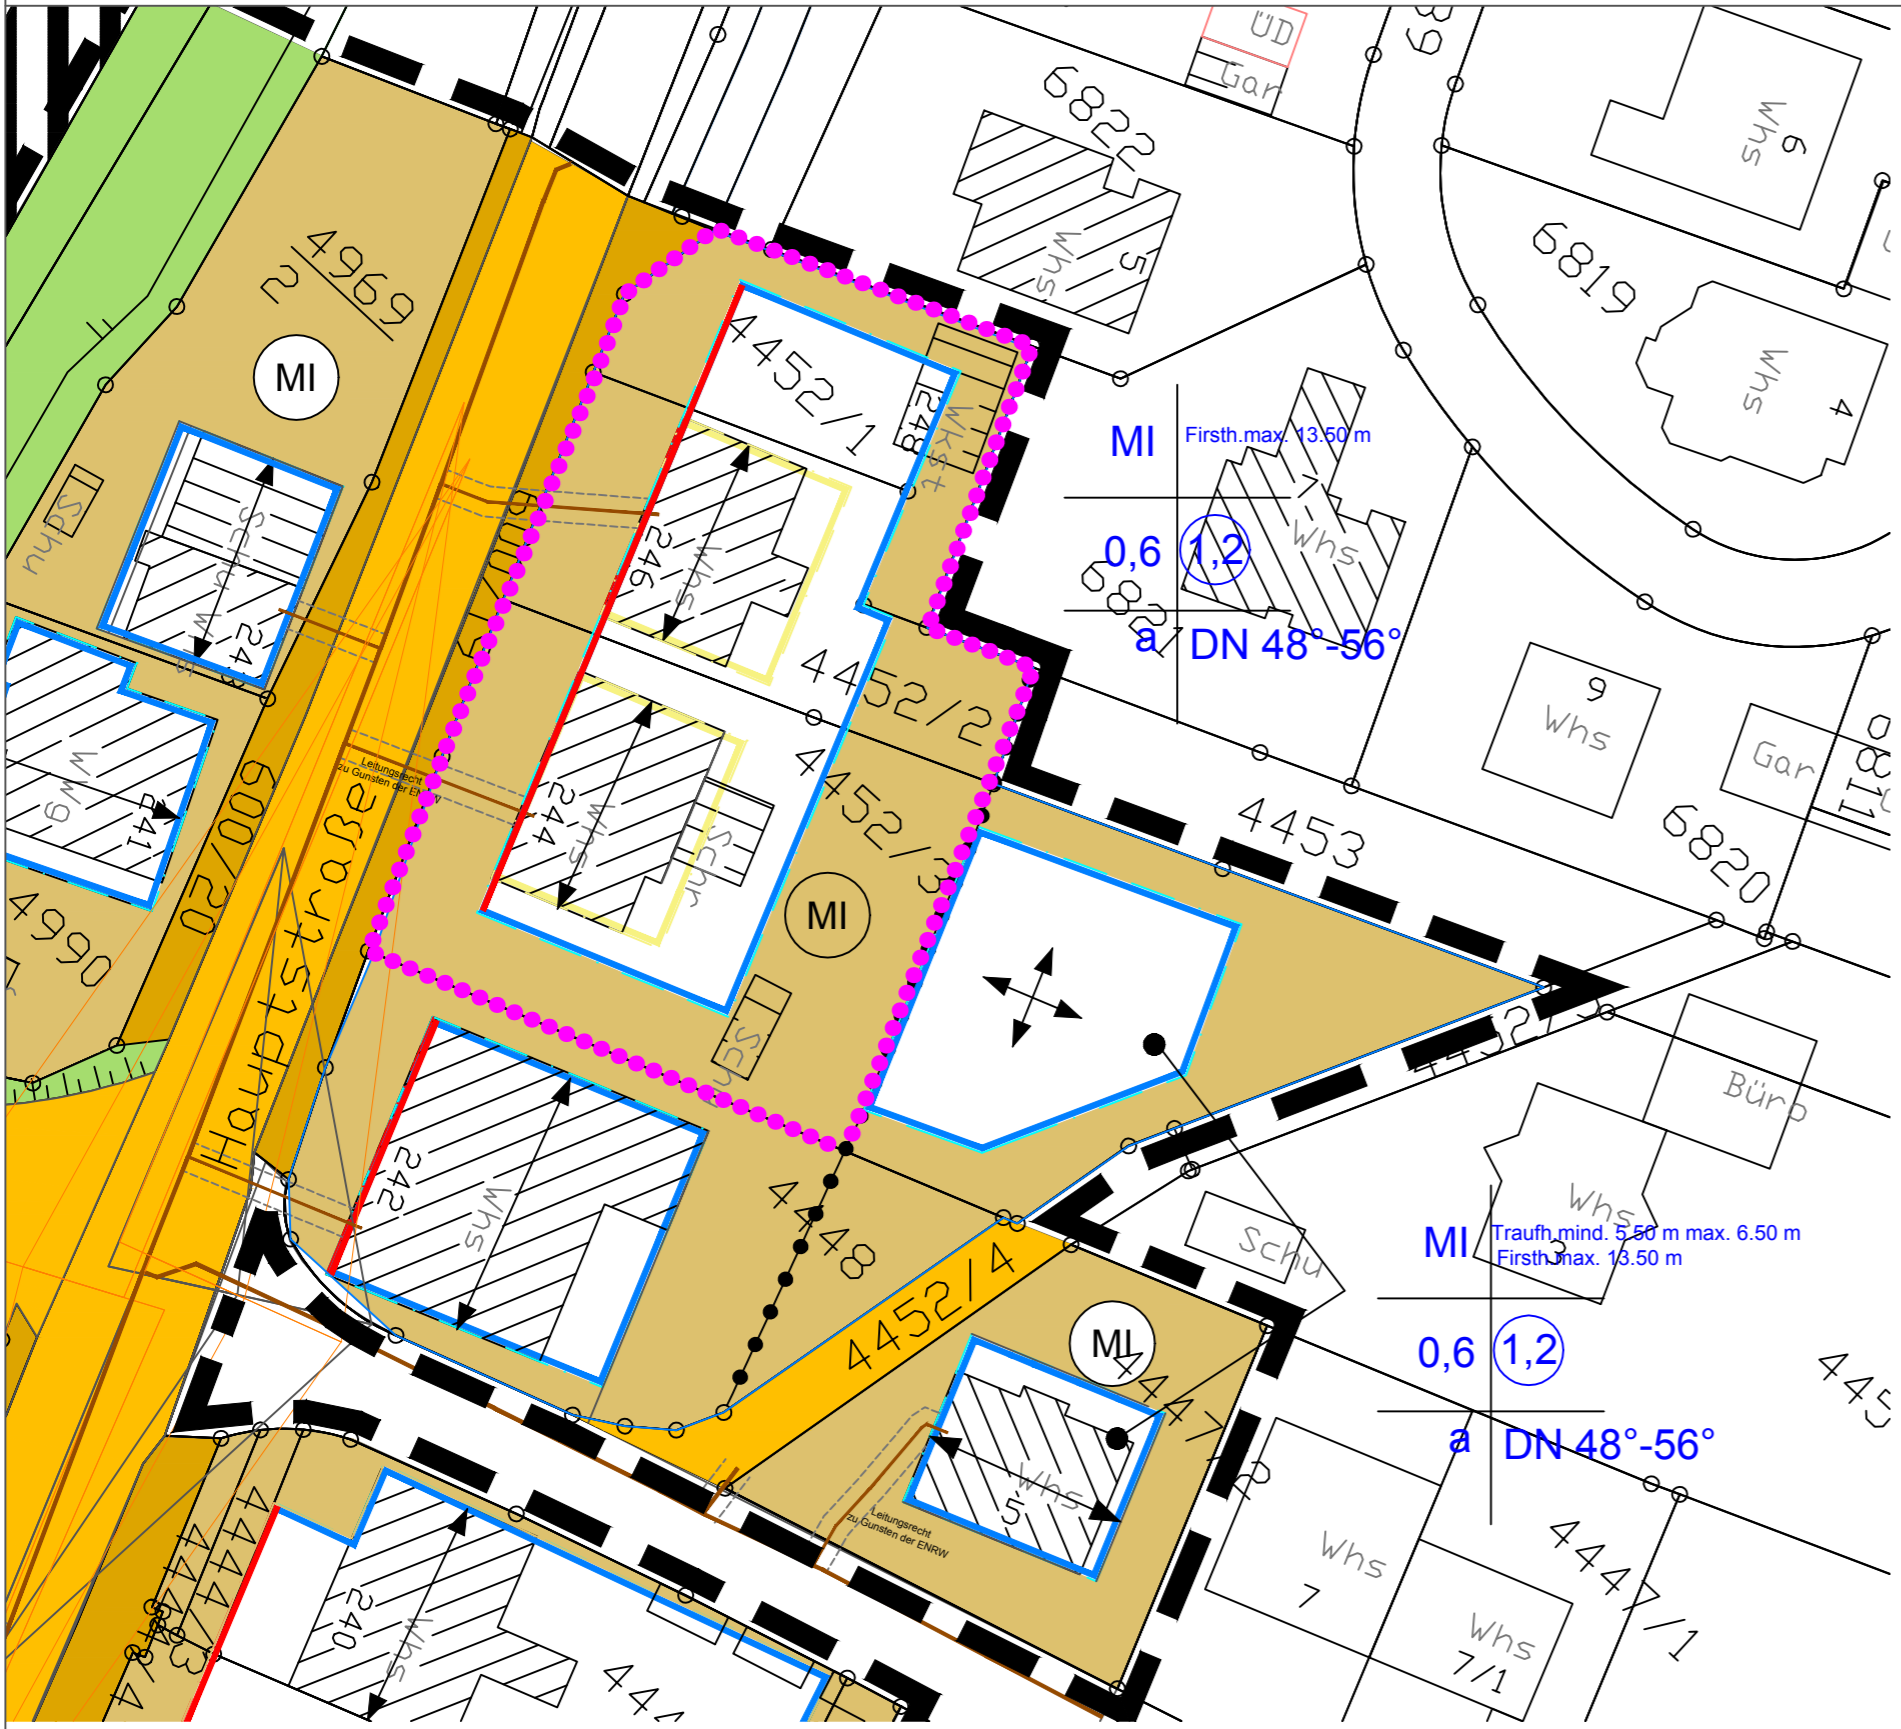

**Änderung 1 - Vergrößerung des Baufensters**

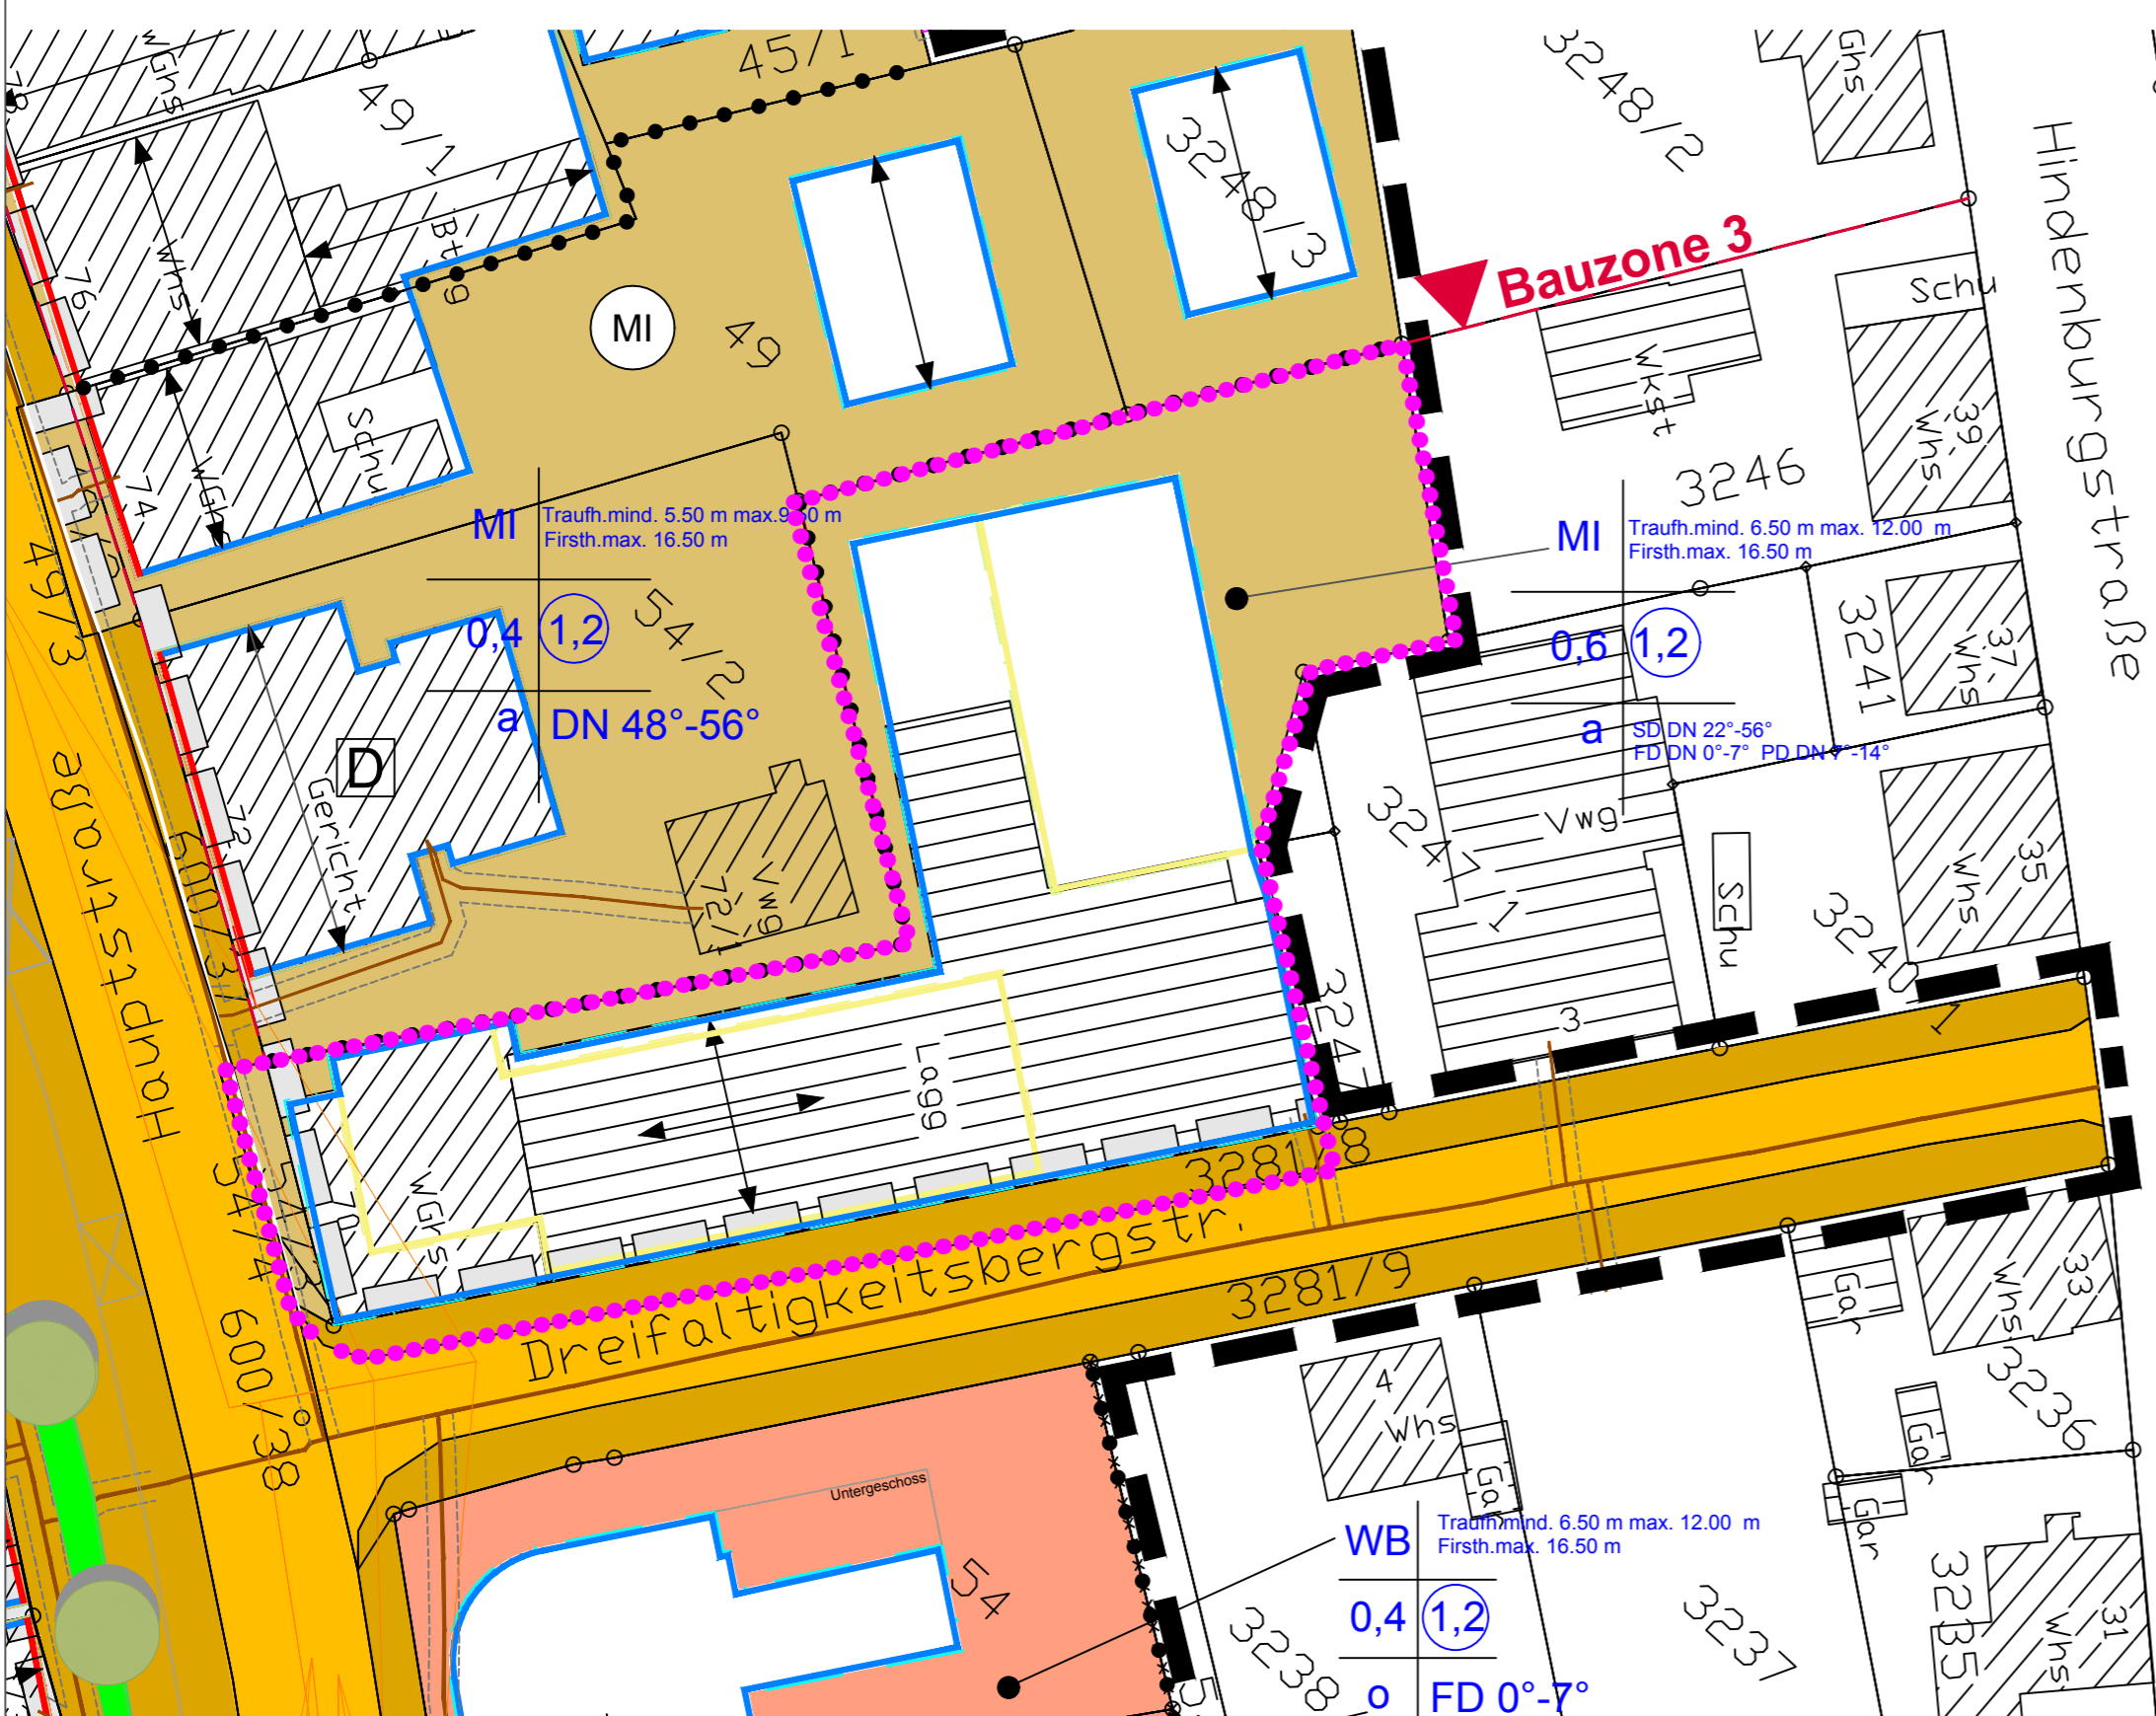

**Änderung 3 - Anpassung des Baufensters**

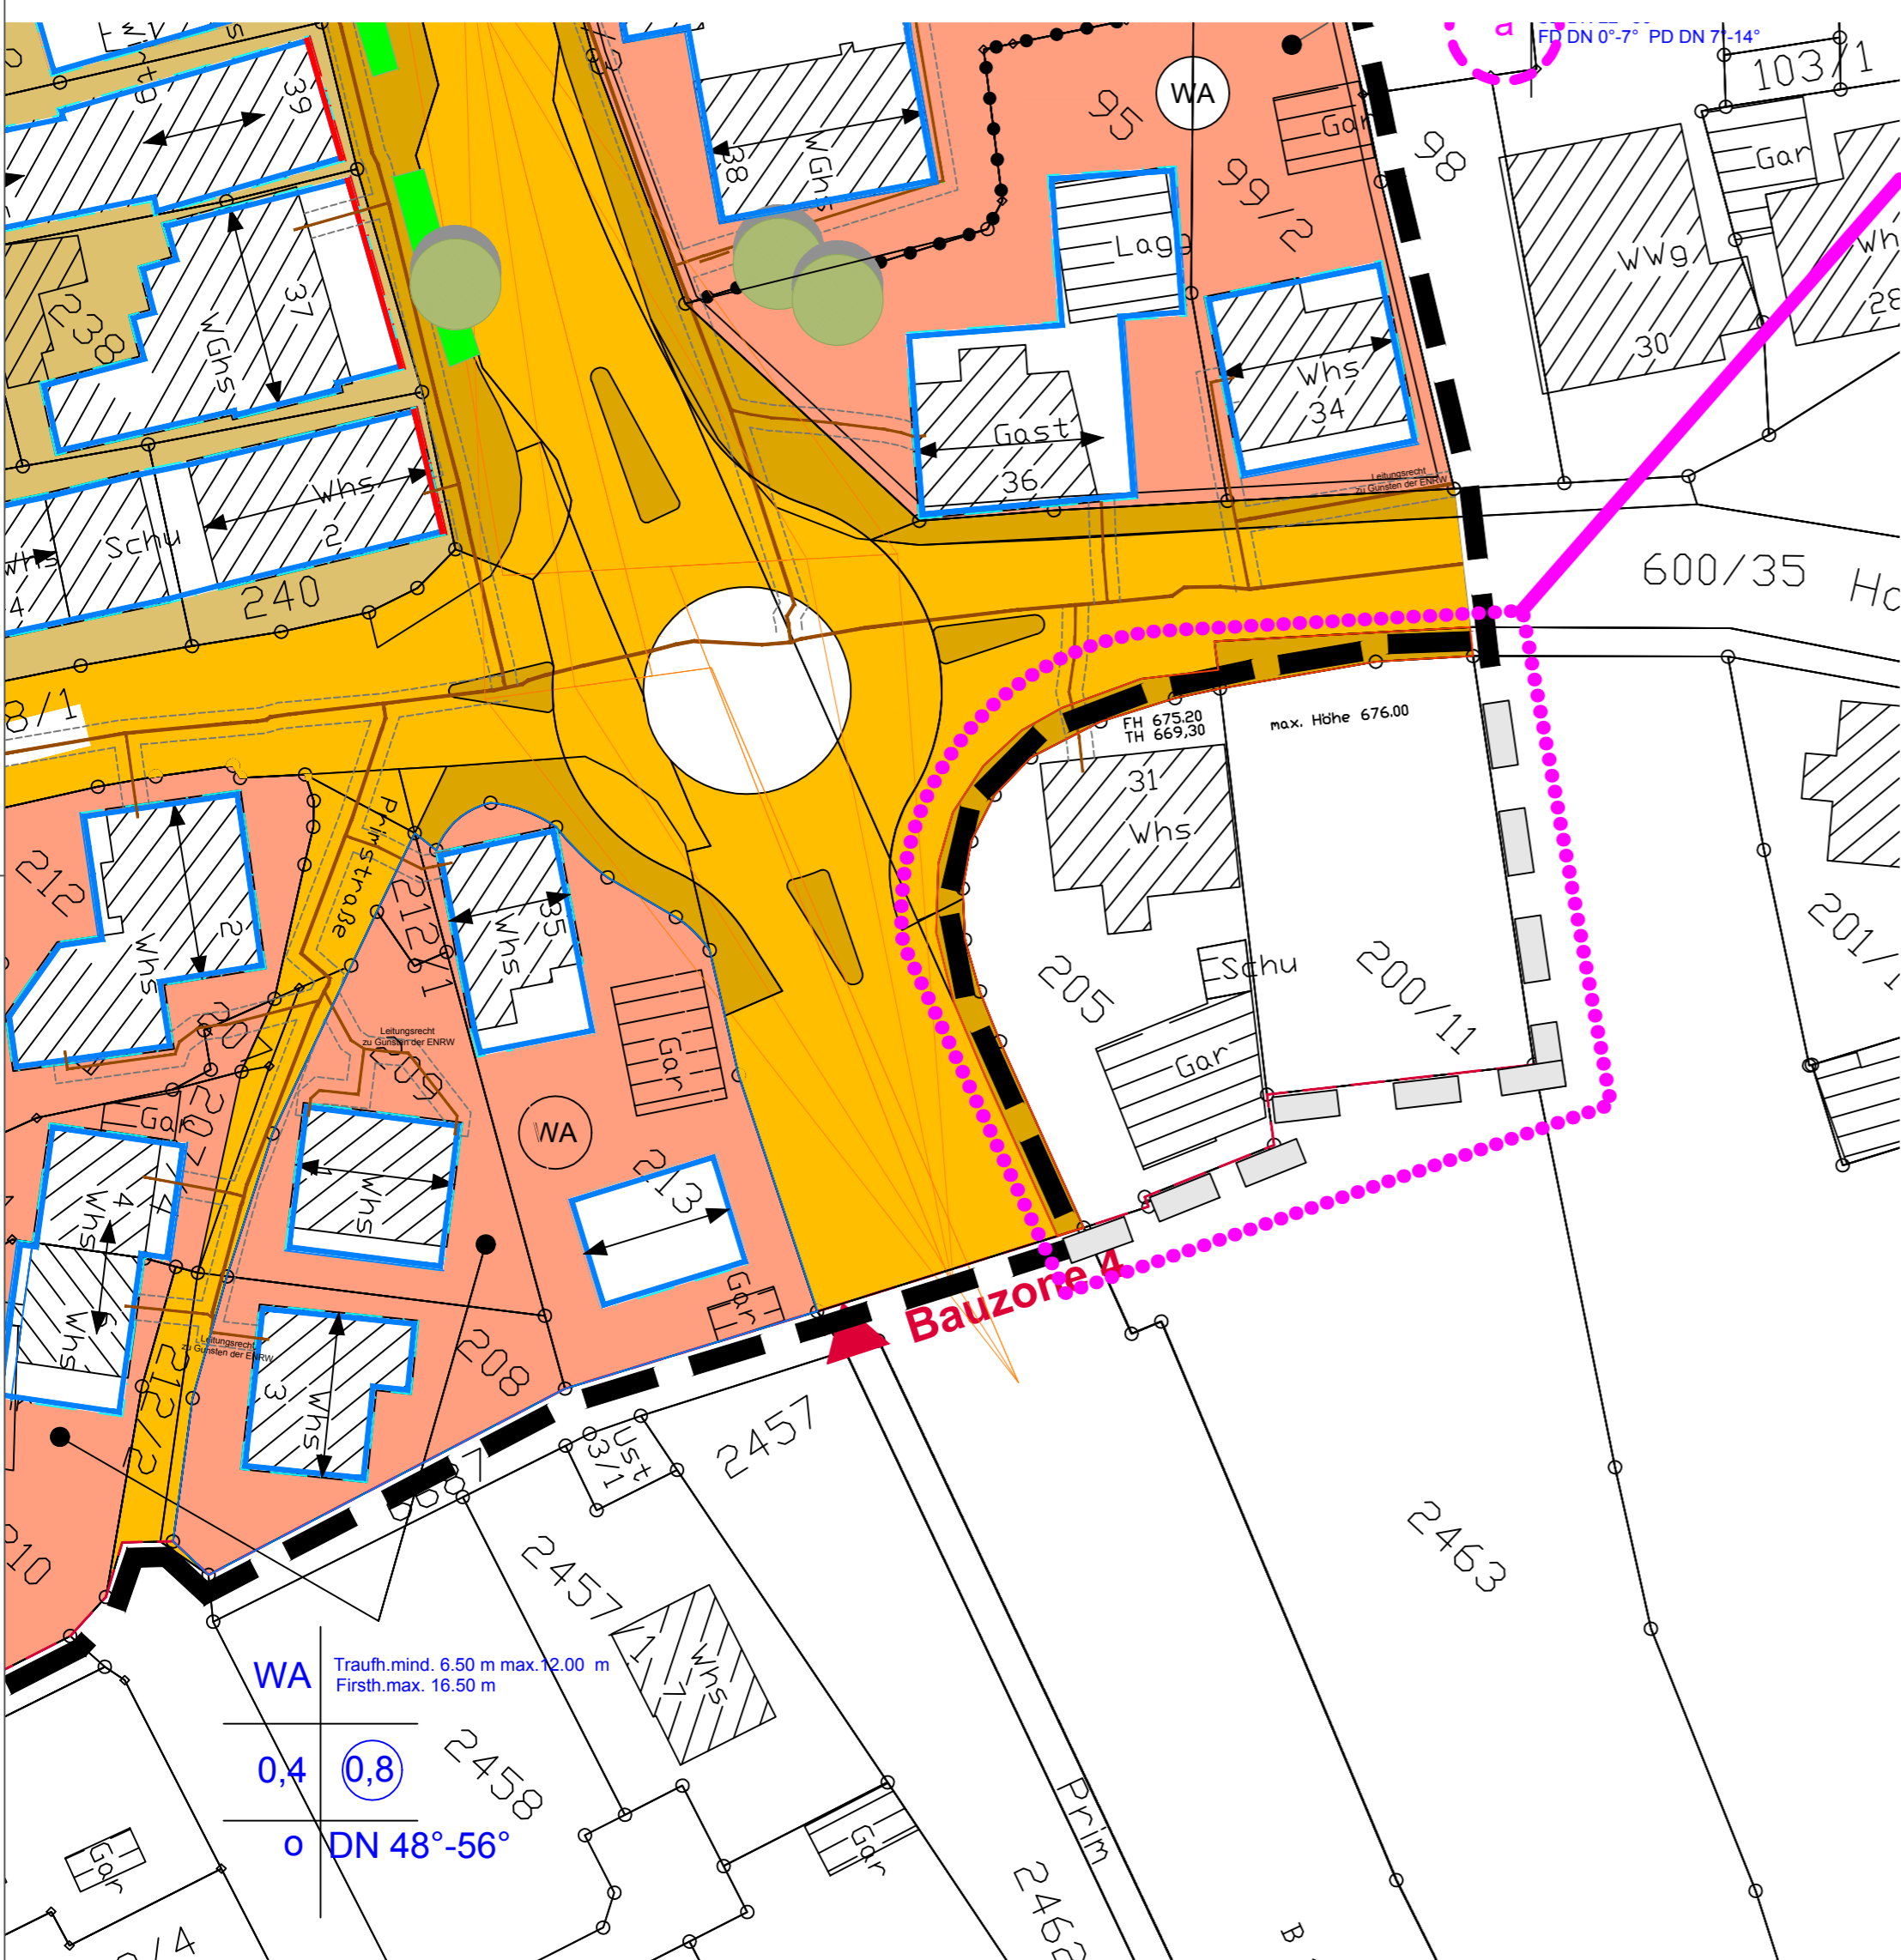

**Änderung 4 - Aufhebung des Geltungsbereiches zugunsten des Bebauungsplanes "Oberstadt I" 2. Änderung**

Stadt Spaichingen

Objektbezeichnung:

Bebauungsplan "Hauptstraße" 3. Änderung  
Spaichingen

Planinhalt: **Maßnahmenplan** Maßstab: 1/500

Gezeichnet: Bock/Hirt      Gewerk:      Architekt: Bauamt

Geprüft: Schmidtman      Druckdatum: 25.02.2019      Planbez.: