

 Abgrenzung förmlich festgelegtes Sanierungsgebiet
"Stadtmitte II" ca. 6,73 ha

Satzungsbeschluss am 05.03.2018
Öffentliche Bekanntmachung am 12.03.2018

 Erweiterung förmlich festgelegtes Sanierungsgebiet
"Stadtmitte II" ca. 0,87 ha

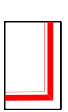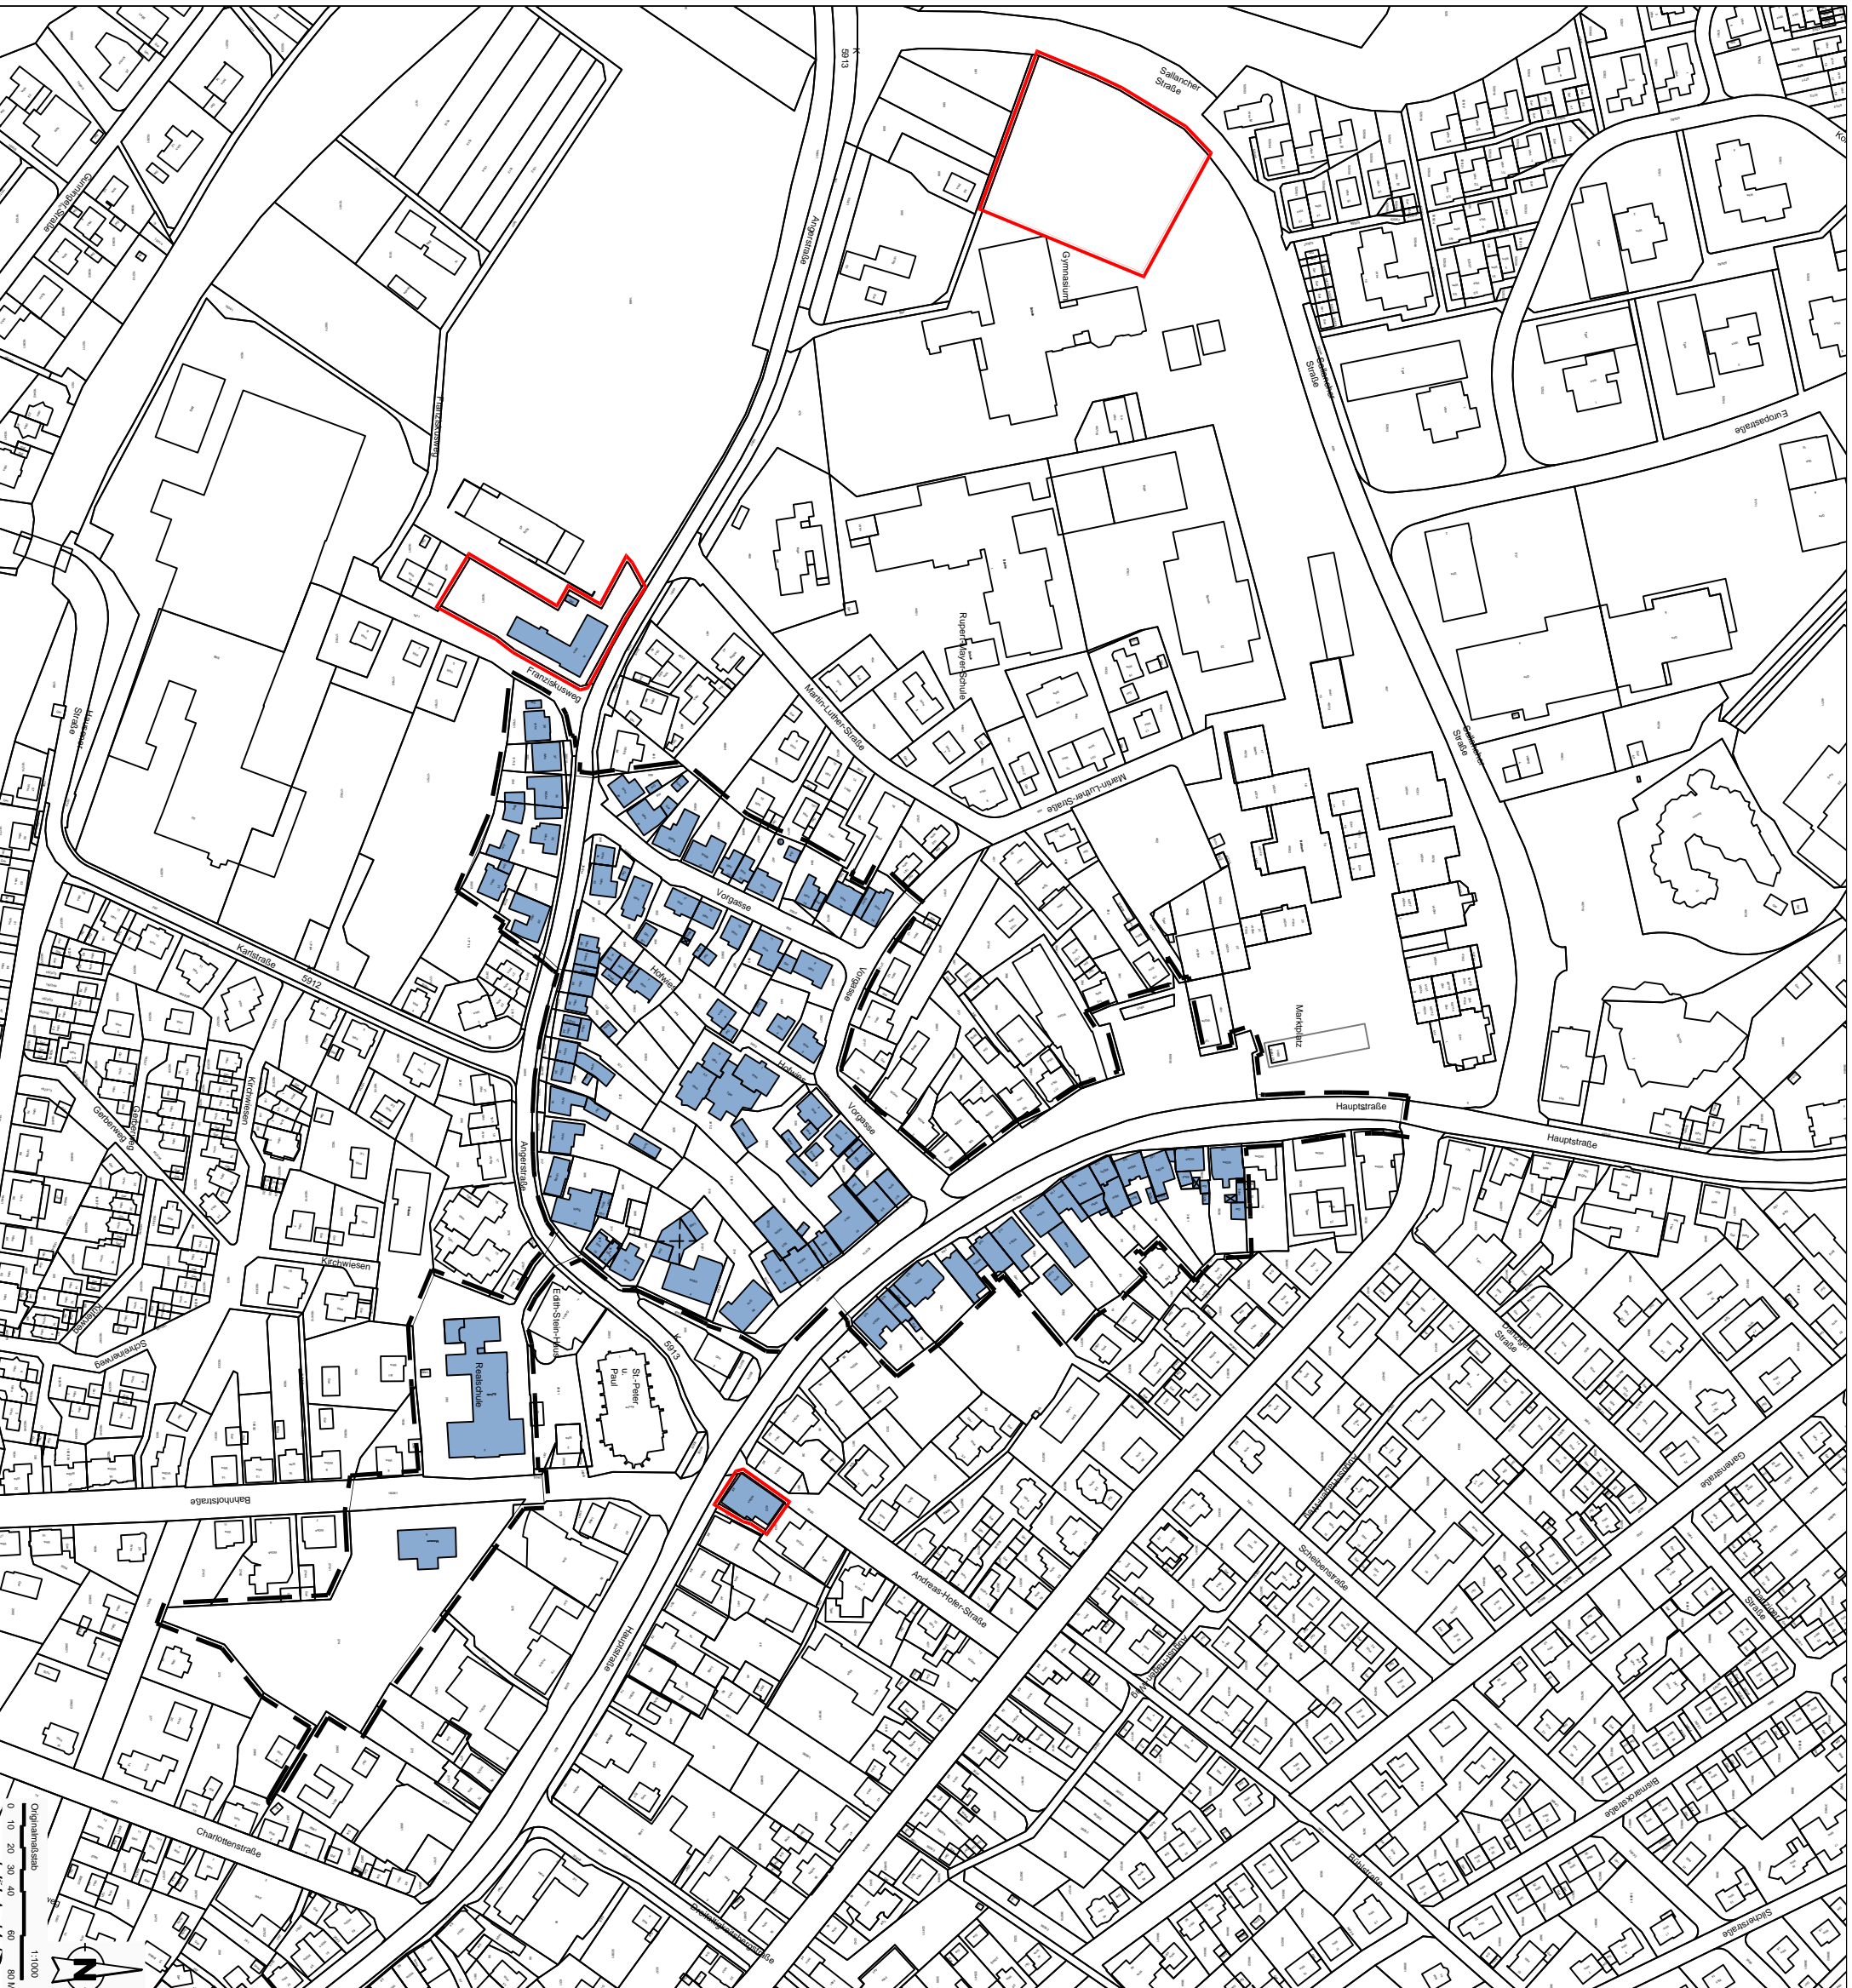

Stadt Spaichingen

Städtebauliche
Erneuerungsmaßnahme
"Stadtmitte II"

FÖRM LICHE FESTLEGUNG

Hauptgeschäftsstelle
Stuttgart
Olgastraße 54
70182 Stuttgart

Projekt Nr. 83102
22.10.2019/ht