

Bekanntmachung der Satzung zur Änderung der Sanierungssatzung

Stadt Spaichingen Kreis Tuttlingen

SATZUNG

zur Änderung der Satzung über die förmliche Festlegung des Sanierungsgebiets „Stadtmitte II“

Aufgrund von § 142 Abs. 1 und 3 des Baugesetzbuches (BauGB) in der Fassung vom 23. September 2004 (BGBl. I S. 2414), zuletzt geändert durch Gesetzes vom 20.07.2017 (BGBl. I S. 2808), in Verbindung mit § 4 der Gemeindeordnung (GemO) für Baden-Württemberg in der Fassung vom 24. Juli 2000 (GBl. S. 581, ber. S. 698), zuletzt geändert durch Gesetz vom 19.06.2018 (GBl. S. 221), hat der Gemeinderat der Stadt Spaichingen in seiner Sitzung am 25.11.2019 folgende Sanierungssatzung beschlossen:

§ 1

Erweiterung der Festlegung des Sanierungsgebiets

Der Geltungsbereich des förmlich festgelegten Sanierungsgebiets „Stadtmitte II“ wird erweitert. Die geänderte Abgrenzung des Sanierungsgebietes ergibt sich aus dem Lageplan der STEG Stadtentwicklung GmbH mit Datum vom 22.10.2019 (Originalmaßstab M 1:1000). Das Sanierungsgebiet umfasst alle Grundstücke und Grundstücksteile innerhalb der im vorgenannten Lageplan abgegrenzten Fläche.

Der Lageplan ist Bestandteil der Satzung zur Änderung der Satzung über die förmliche Festlegung des Sanierungsgebiets. Die Satzung zur Änderung der Sanierungssatzung kann während der üblichen Öffnungszeiten im Rathaus von jedermann eingesehen werden.

Die Bestimmungen des Sanierungsmaßnahmenrechts (§§ 136 ff. BauGB) und die Vorschriften der §§ 2 bis 3 der Satzung über die förmliche Festlegung des Sanierungsgebiets vom 05.03.2018 (Öffentliche Bekanntmachung vom 12.03.2018) bleiben von der Satzung zur Änderung der Sanierungssatzung unberührt und sind auch für den Änderungsbereich anzuwenden.

§ 2

Inkrafttreten

Die Satzung zur Änderung der Satzung über die förmliche Festlegung wird gemäß §143 Abs. 1 BauGB mit ihrer öffentlichen Bekanntmachung rechtsverbindlich.

Ausgefertigt:

Stadt Spaichingen, den 25.11.2019

gez.

Hans Georg Schuhmacher

Bürgermeister

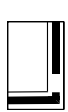
Hinweise:

Gemäß § 215 Abs. 1 Nr. 1 und 3 Baugesetzbuch (BauGB) sind eine Verletzung der in § 214 Abs. 1 Satz 1 Nr. 1 bis 3 BauGB genannten Verfahrens- und Formvorschriften sowie ein nach § 214 Abs. 3 Satz 2 BauGB beachtlicher Mangel des Abwägungsvorgangs unbeachtlich, wenn sie nicht innerhalb eines Jahres seit Bekanntmachung der Satzung schriftlich gegenüber der Gemeinde geltend gemacht worden sind. Der Sachverhalt, der die Verletzung oder den Mangel begründen soll, ist darzulegen.

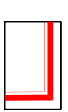
Gemäß §4 Abs. 4 Gemeindeordnung (GemO) für Baden-Württemberg gelten Satzungen, die unter Verletzung von Verfahrens- und Formvorschriften der GemO oder aufgrund der GemO erlassener Verfahrensvorschriften zustande gekommen sind, ein Jahr nach dieser Bekanntmachung als von Anfang an gültig zustande gekommen. Dies gilt nicht, wenn:

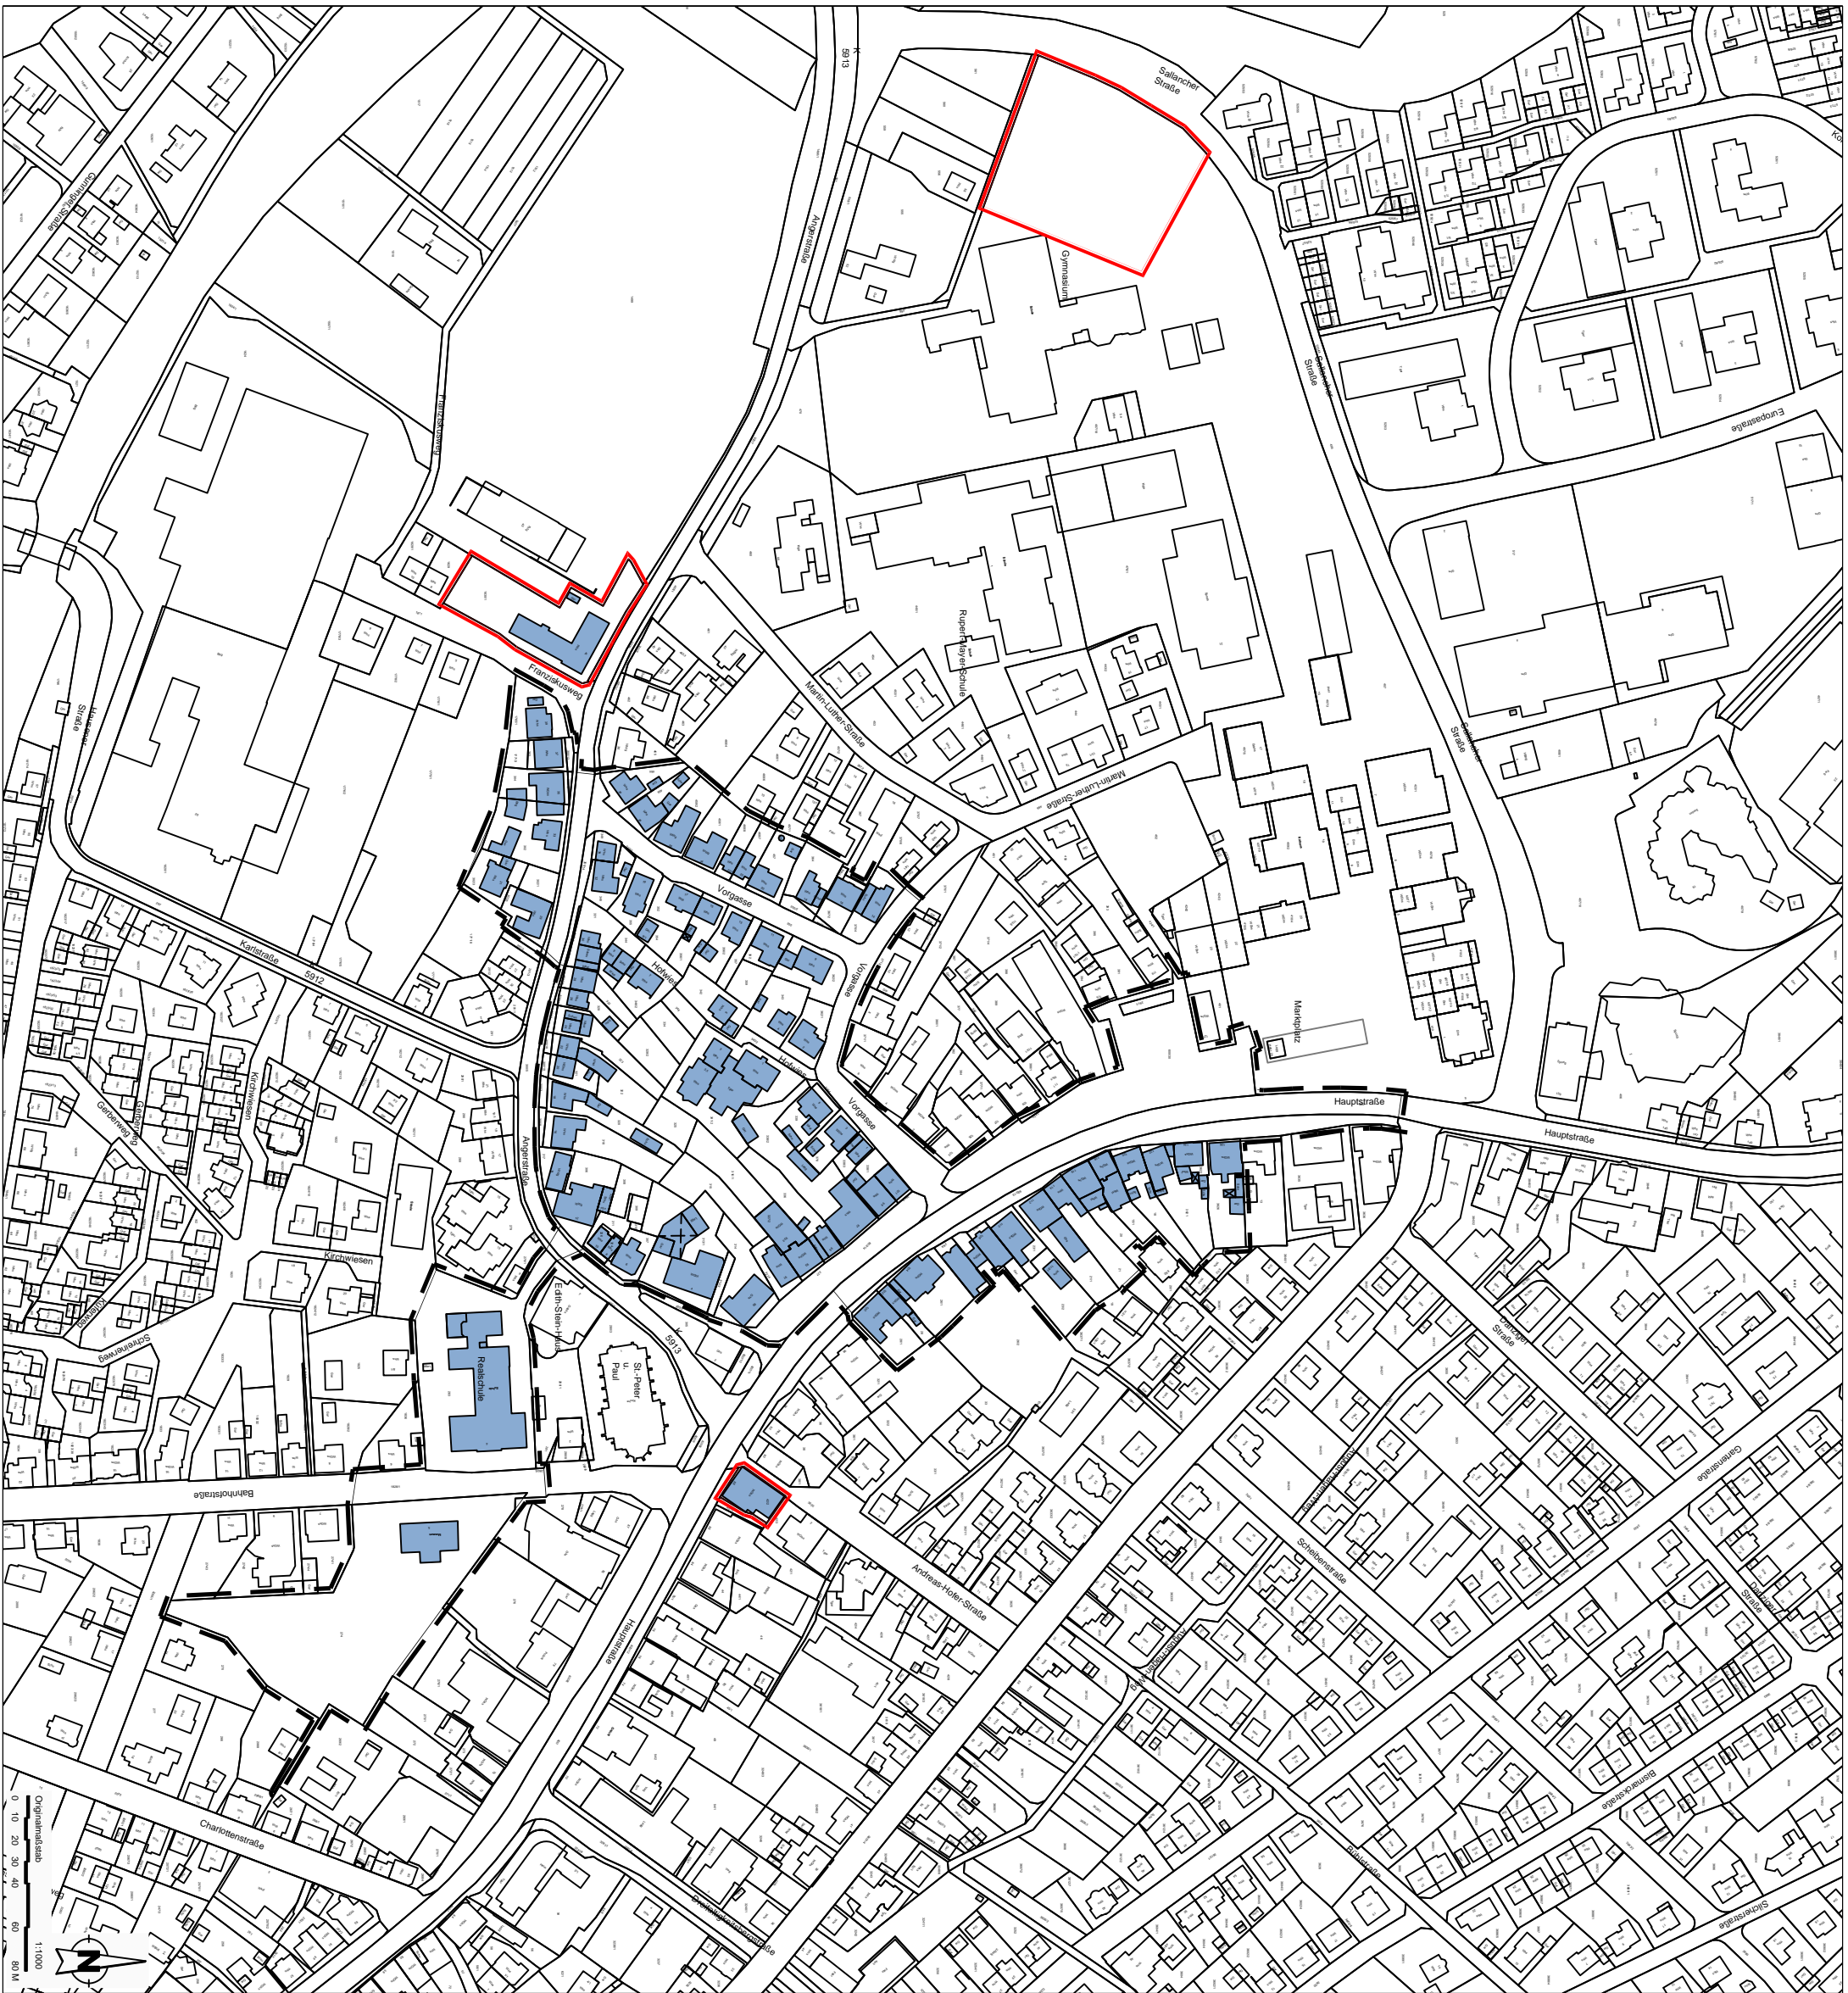
1. die Vorschriften über die Öffentlichkeit der Sitzung, die Genehmigung oder die Bekanntmachung der Satzung verletzt worden sind,
2. der Bürgermeister dem Beschluss nach § 43 GemO wegen Gesetzeswidrigkeit widersprochen hat oder wenn vor Ablauf der in Satz 1 genannten Frist die Rechtsaufsichtsbehörde den Beschluss beanstandet hat oder die Verletzung der Verfahrens- oder Formvorschrift gegenüber der Gemeinde unter Bezeichnung des Sachverhalts, der die Verletzung begründen soll, schriftlich geltend gemacht worden ist.

Auf die Vorschriften des § 144 sowie der §§ 152 bis 156a BauGB wird hingewiesen.

 Abgrenzung förmlich festgelegtes Sanierungsgebiet
"Stadtmitte II" ca. 6,73 ha

Satzungsbeschluss am 05.03.2018
Öffentliche Bekanntmachung am 12.03.2018

 Erweiterung förmlich festgelegtes Sanierungsgebiet
"Stadtmitte II" ca. 0,87 ha



Stadt Spaichingen

Städtebauliche
Erneuerungsmaßnahme
"Stadtmitte II"

FÖRMLICHE FESTLEGUNG

Hauptgeschäftsstelle
Stuttgart
Olgastraße 54
70182 Stuttgart

Projekt Nr. 83102
22.10.2019/ht