


Stadt Spaichingen
Projekt: LAP Spaichingen Stufe 3
Projekt-Nr. 2067.329

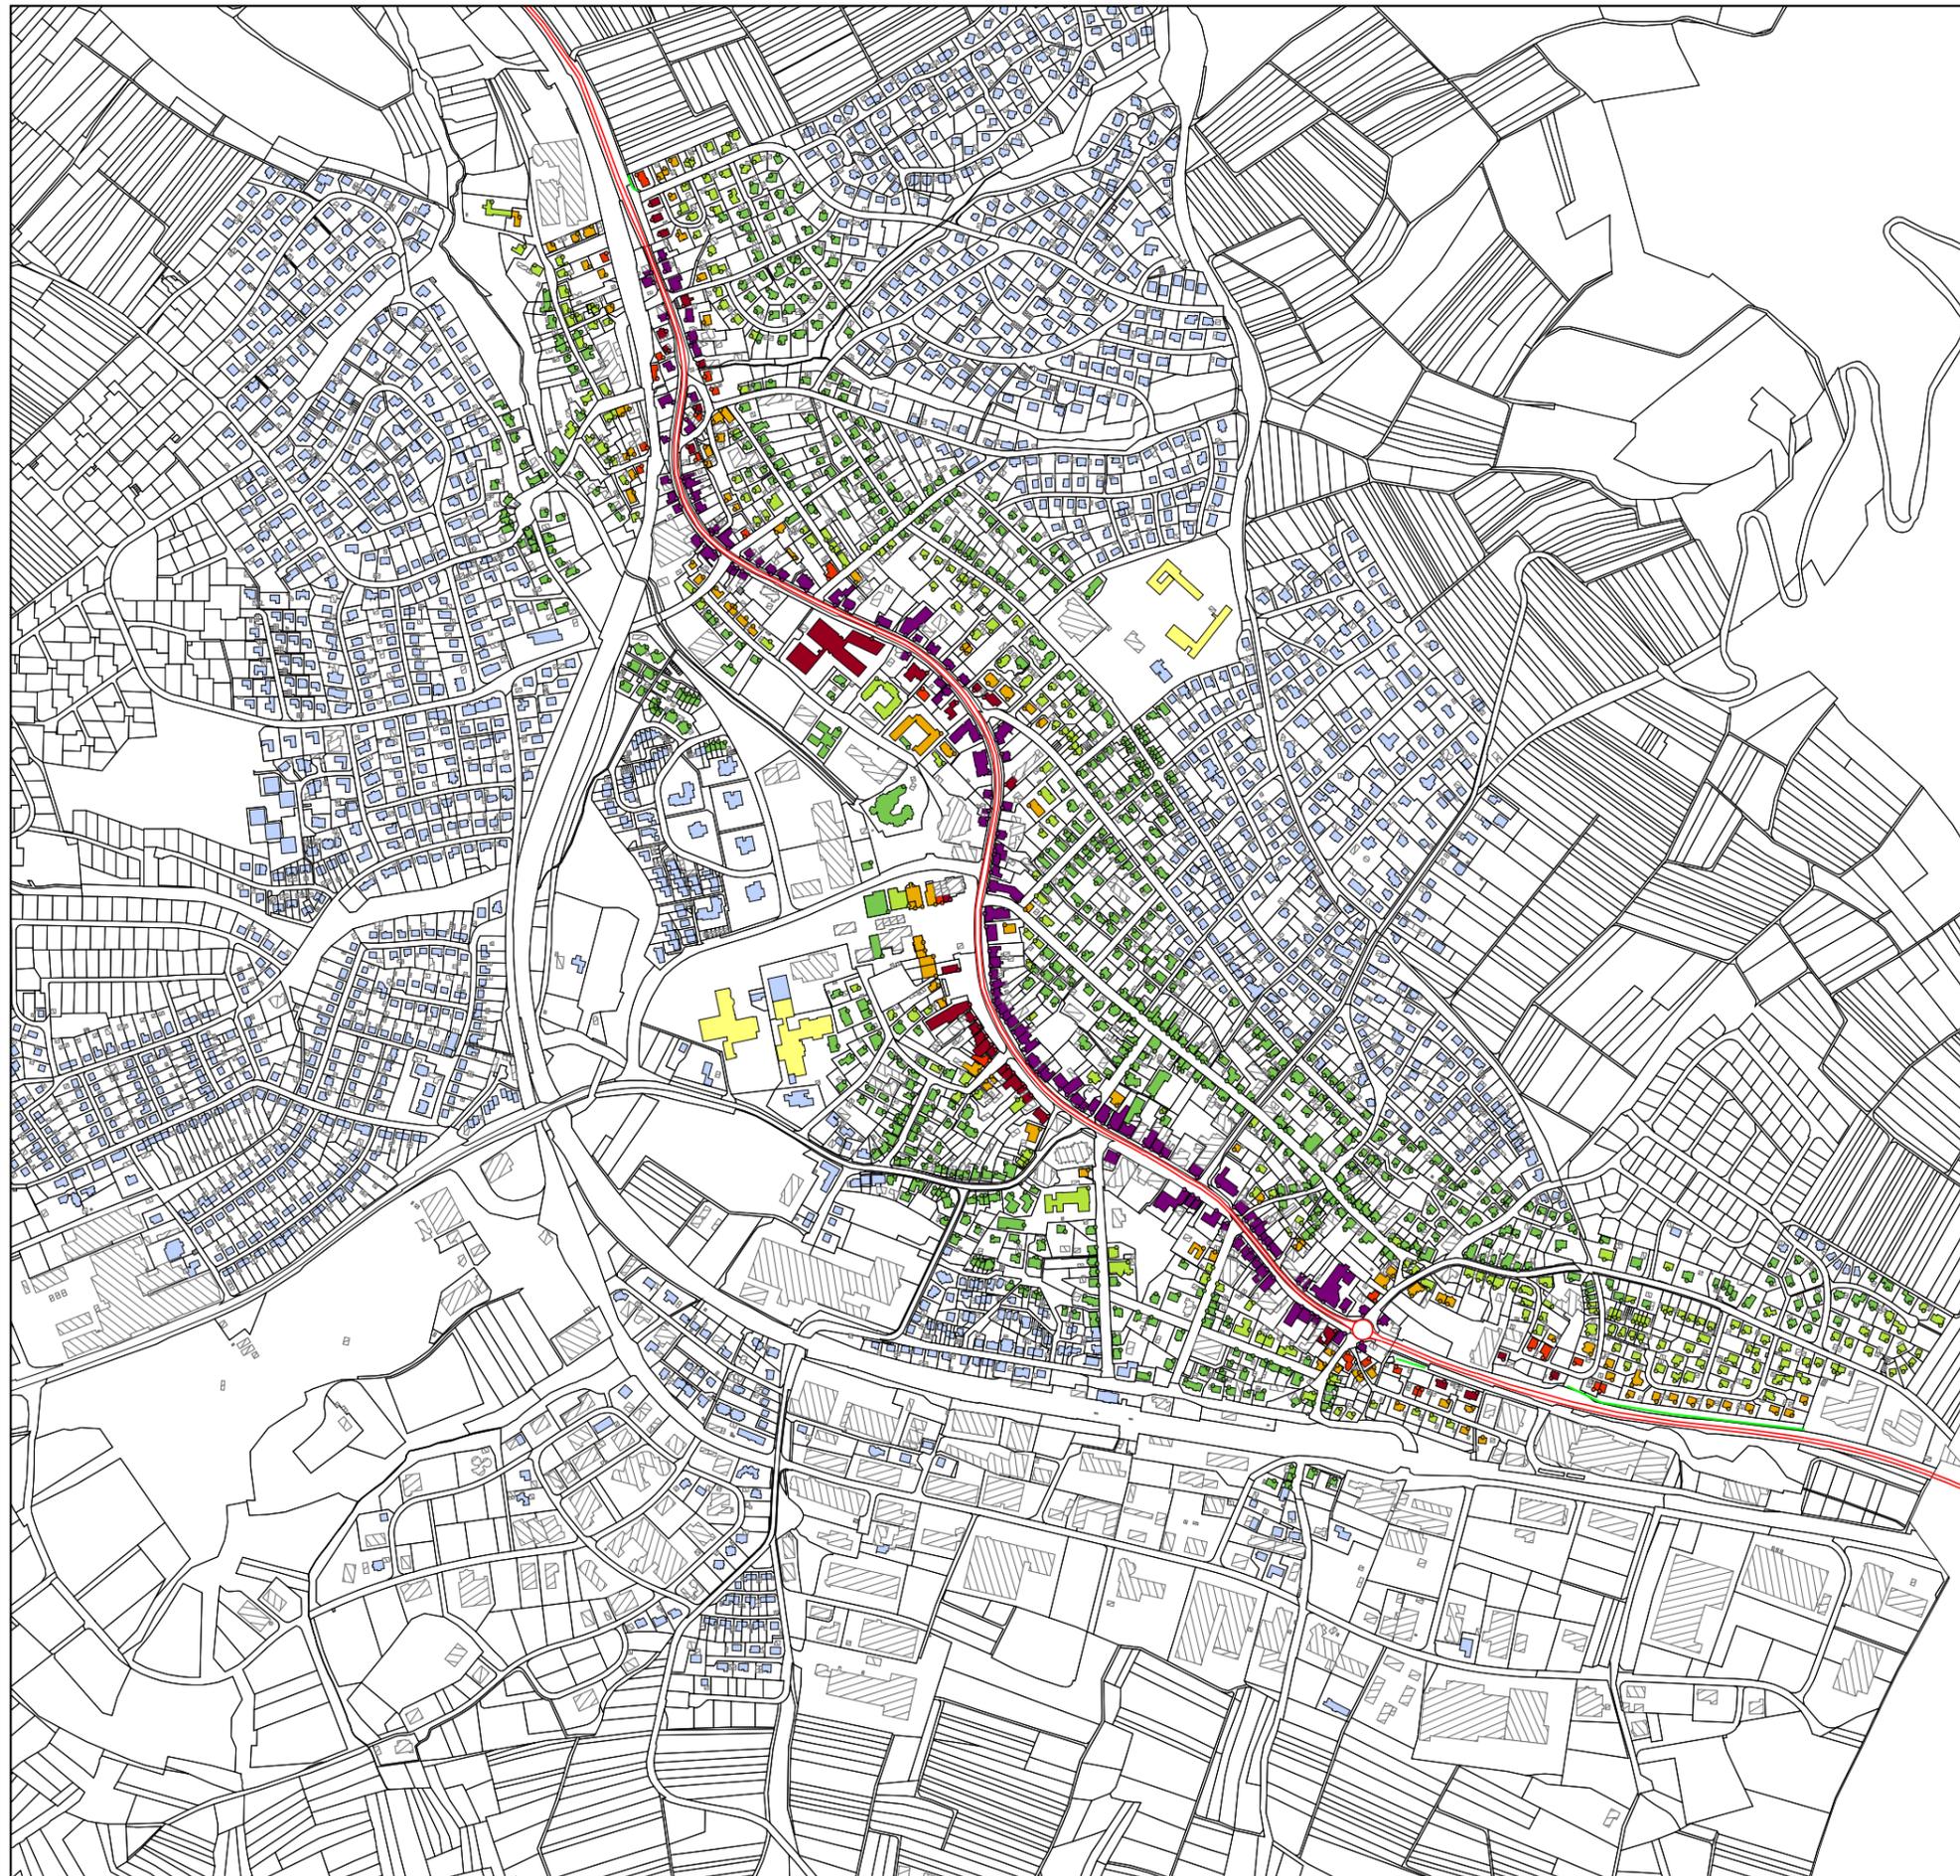

Legende

- Straße
- Hauptgebäude
- ▨ Nebengebäude
- Schule
- Lärmschutzwand

Pegelwerte

- LrN
in dB(A)
- | | |
|------|------|
| ≤ 40 | ≤ 40 |
| 40 < | ≤ 45 |
| 45 < | ≤ 50 |
| 50 < | ≤ 55 |
| 55 < | ≤ 60 |
| 60 < | |



Maßstab 1:10'000



4. Gebäudelärmkarte nach RLS-90, Nacht

Mit Angaben zu den Lärmpegeln in dB(A) in 4 m Höhe
im Zeitbereich Nacht

Bearbeiter: Helbig
Erstellt am: 02.02.2021



Rapp Trans AG
Stühlingerstraße 21 T +49 761 217 717 30
D-79106 Freiburg i.B. www.rapp.ch