


Stadt Spaichingen
Projekt: LAP Spaichingen Stufe 3
Projekt-Nr. 2067.329

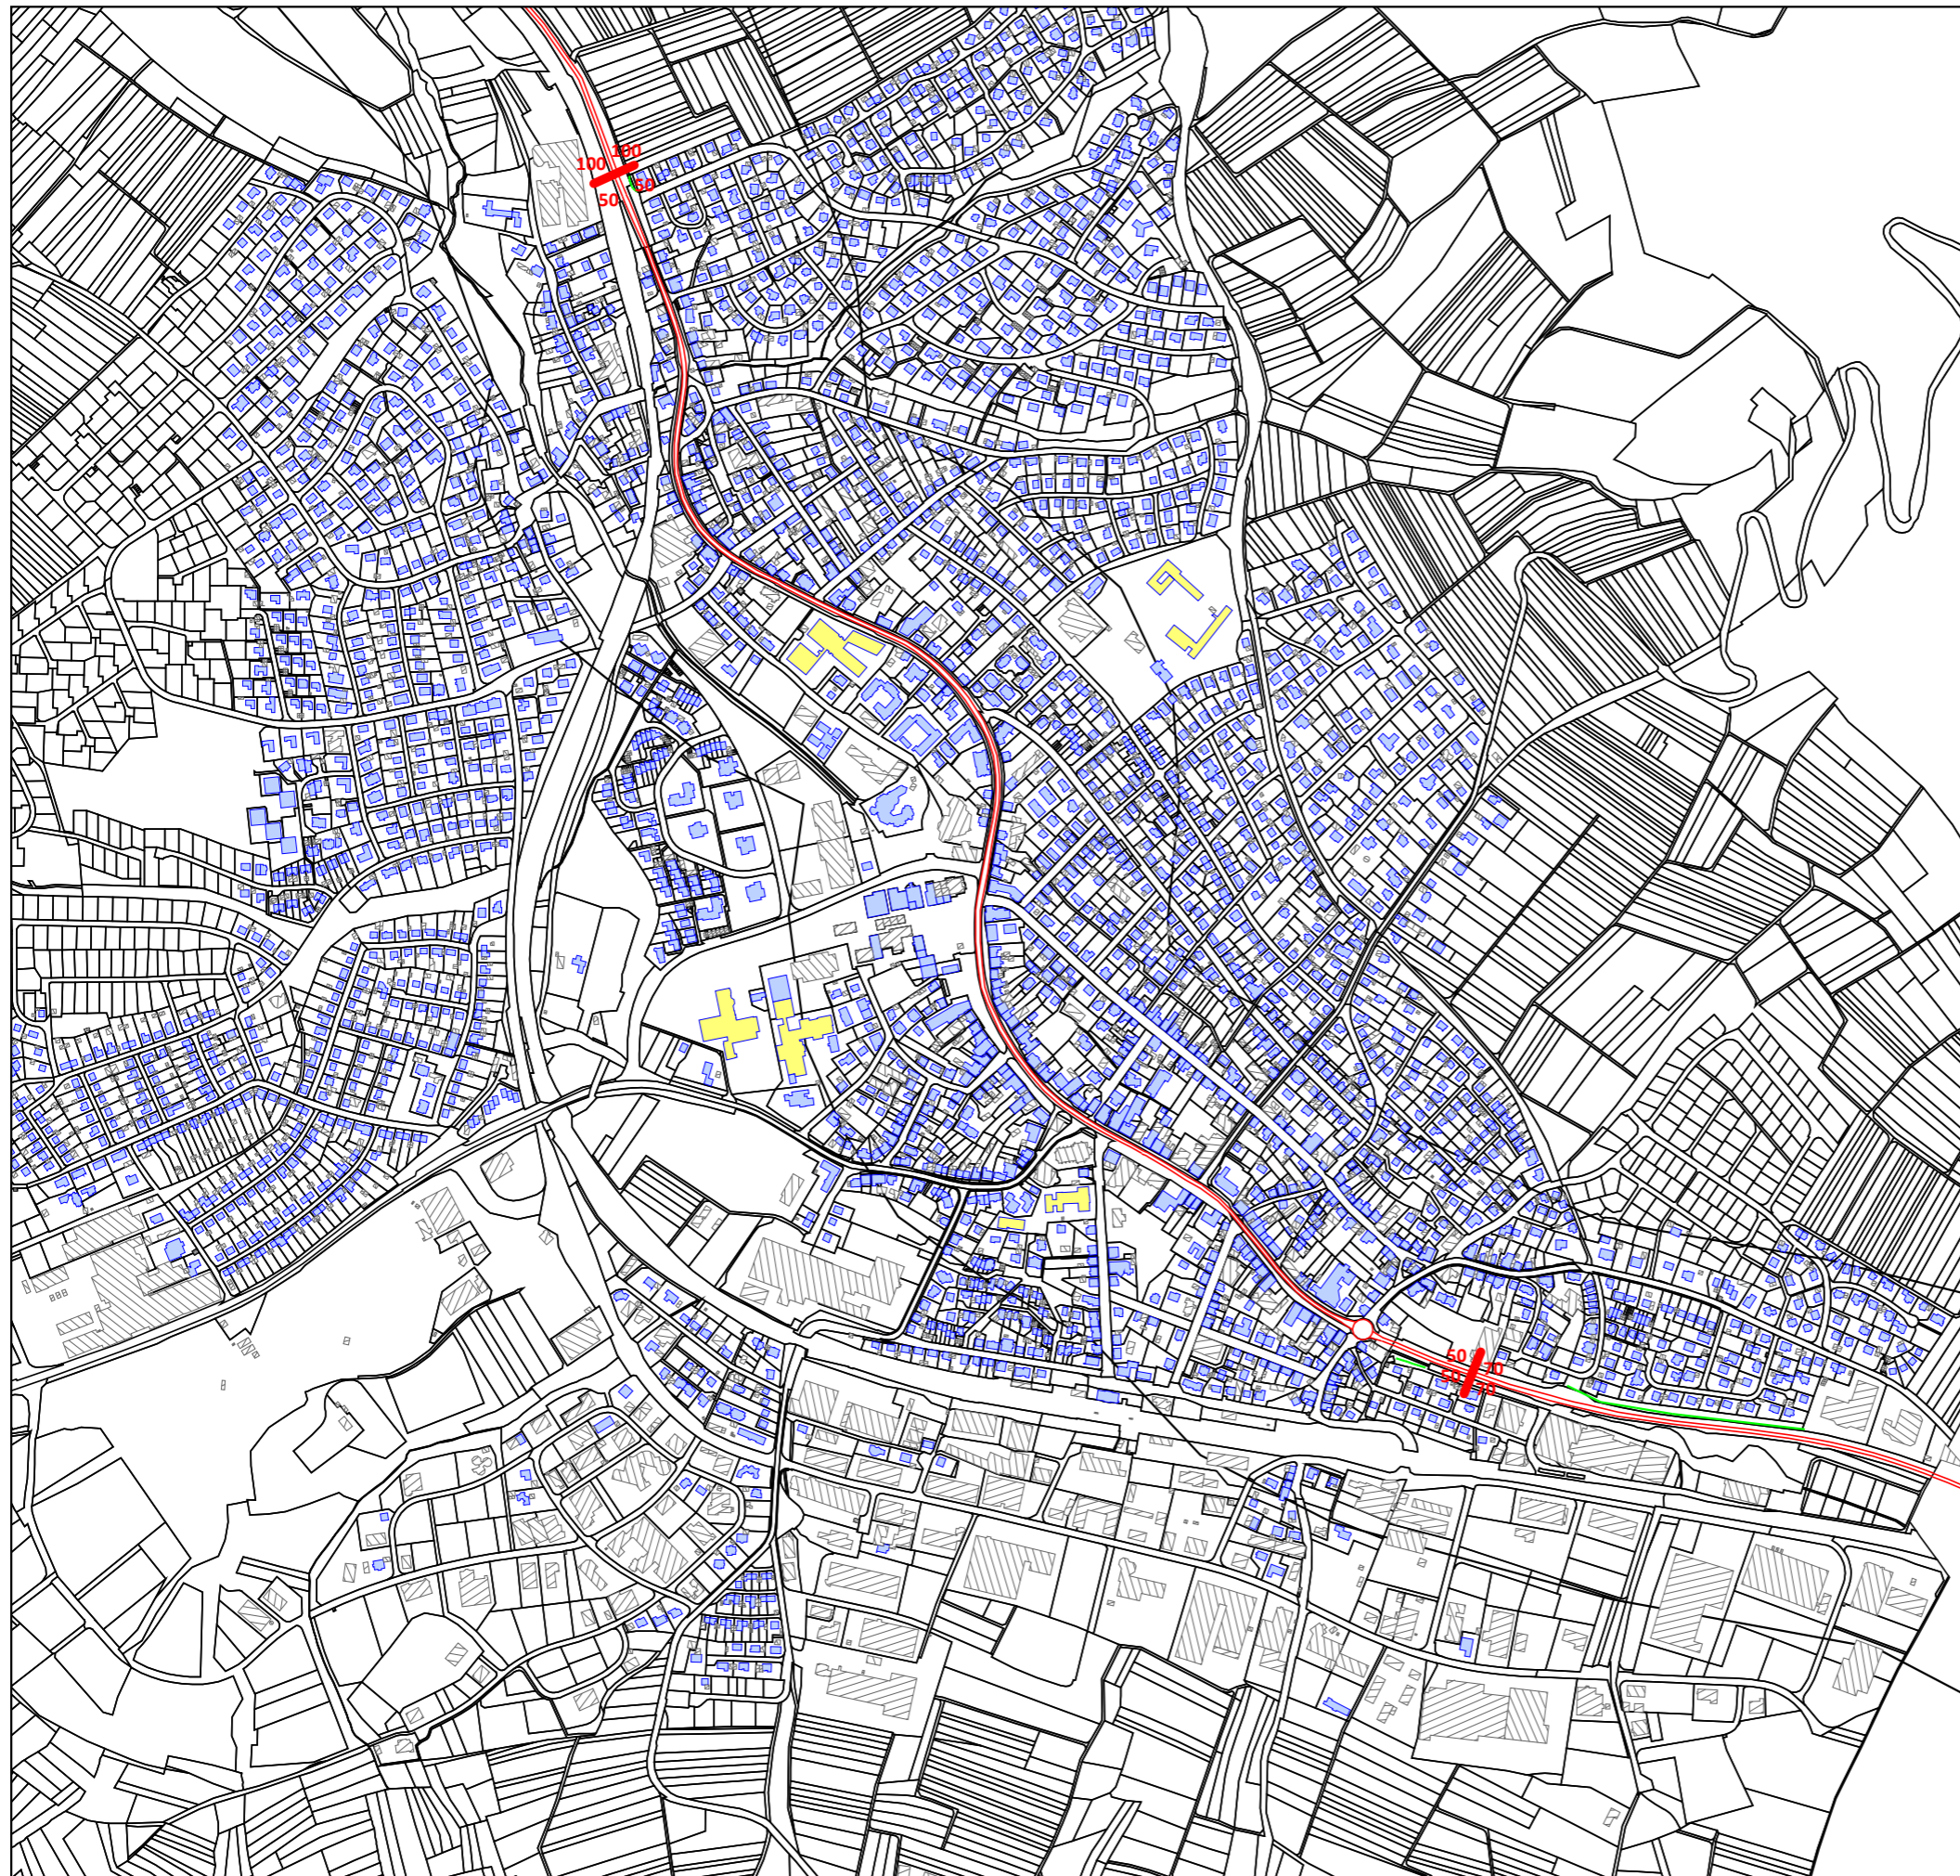


Legende

- Straße
- Hauptgebäude
- ▨ Nebengebäude
- Schule



Maßstab 1:10'000

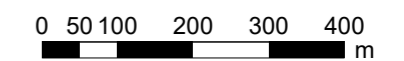

09. Geschwindigkeiten

Mit Angaben zur Geschwindigkeit auf der B 14

Bearbeiter: Helbig
Erstellt am: 18.01.2021



Rapp Trans AG
Stühlingerstraße 21 T +49 761 217 717 30
D-79106 Freiburg i.B. www.rapp.ch