


**Vermessungsplan „Heidengraben II“ 2. Bauabschnitt M 1:1000 (Stand zum 19.07.2016)**

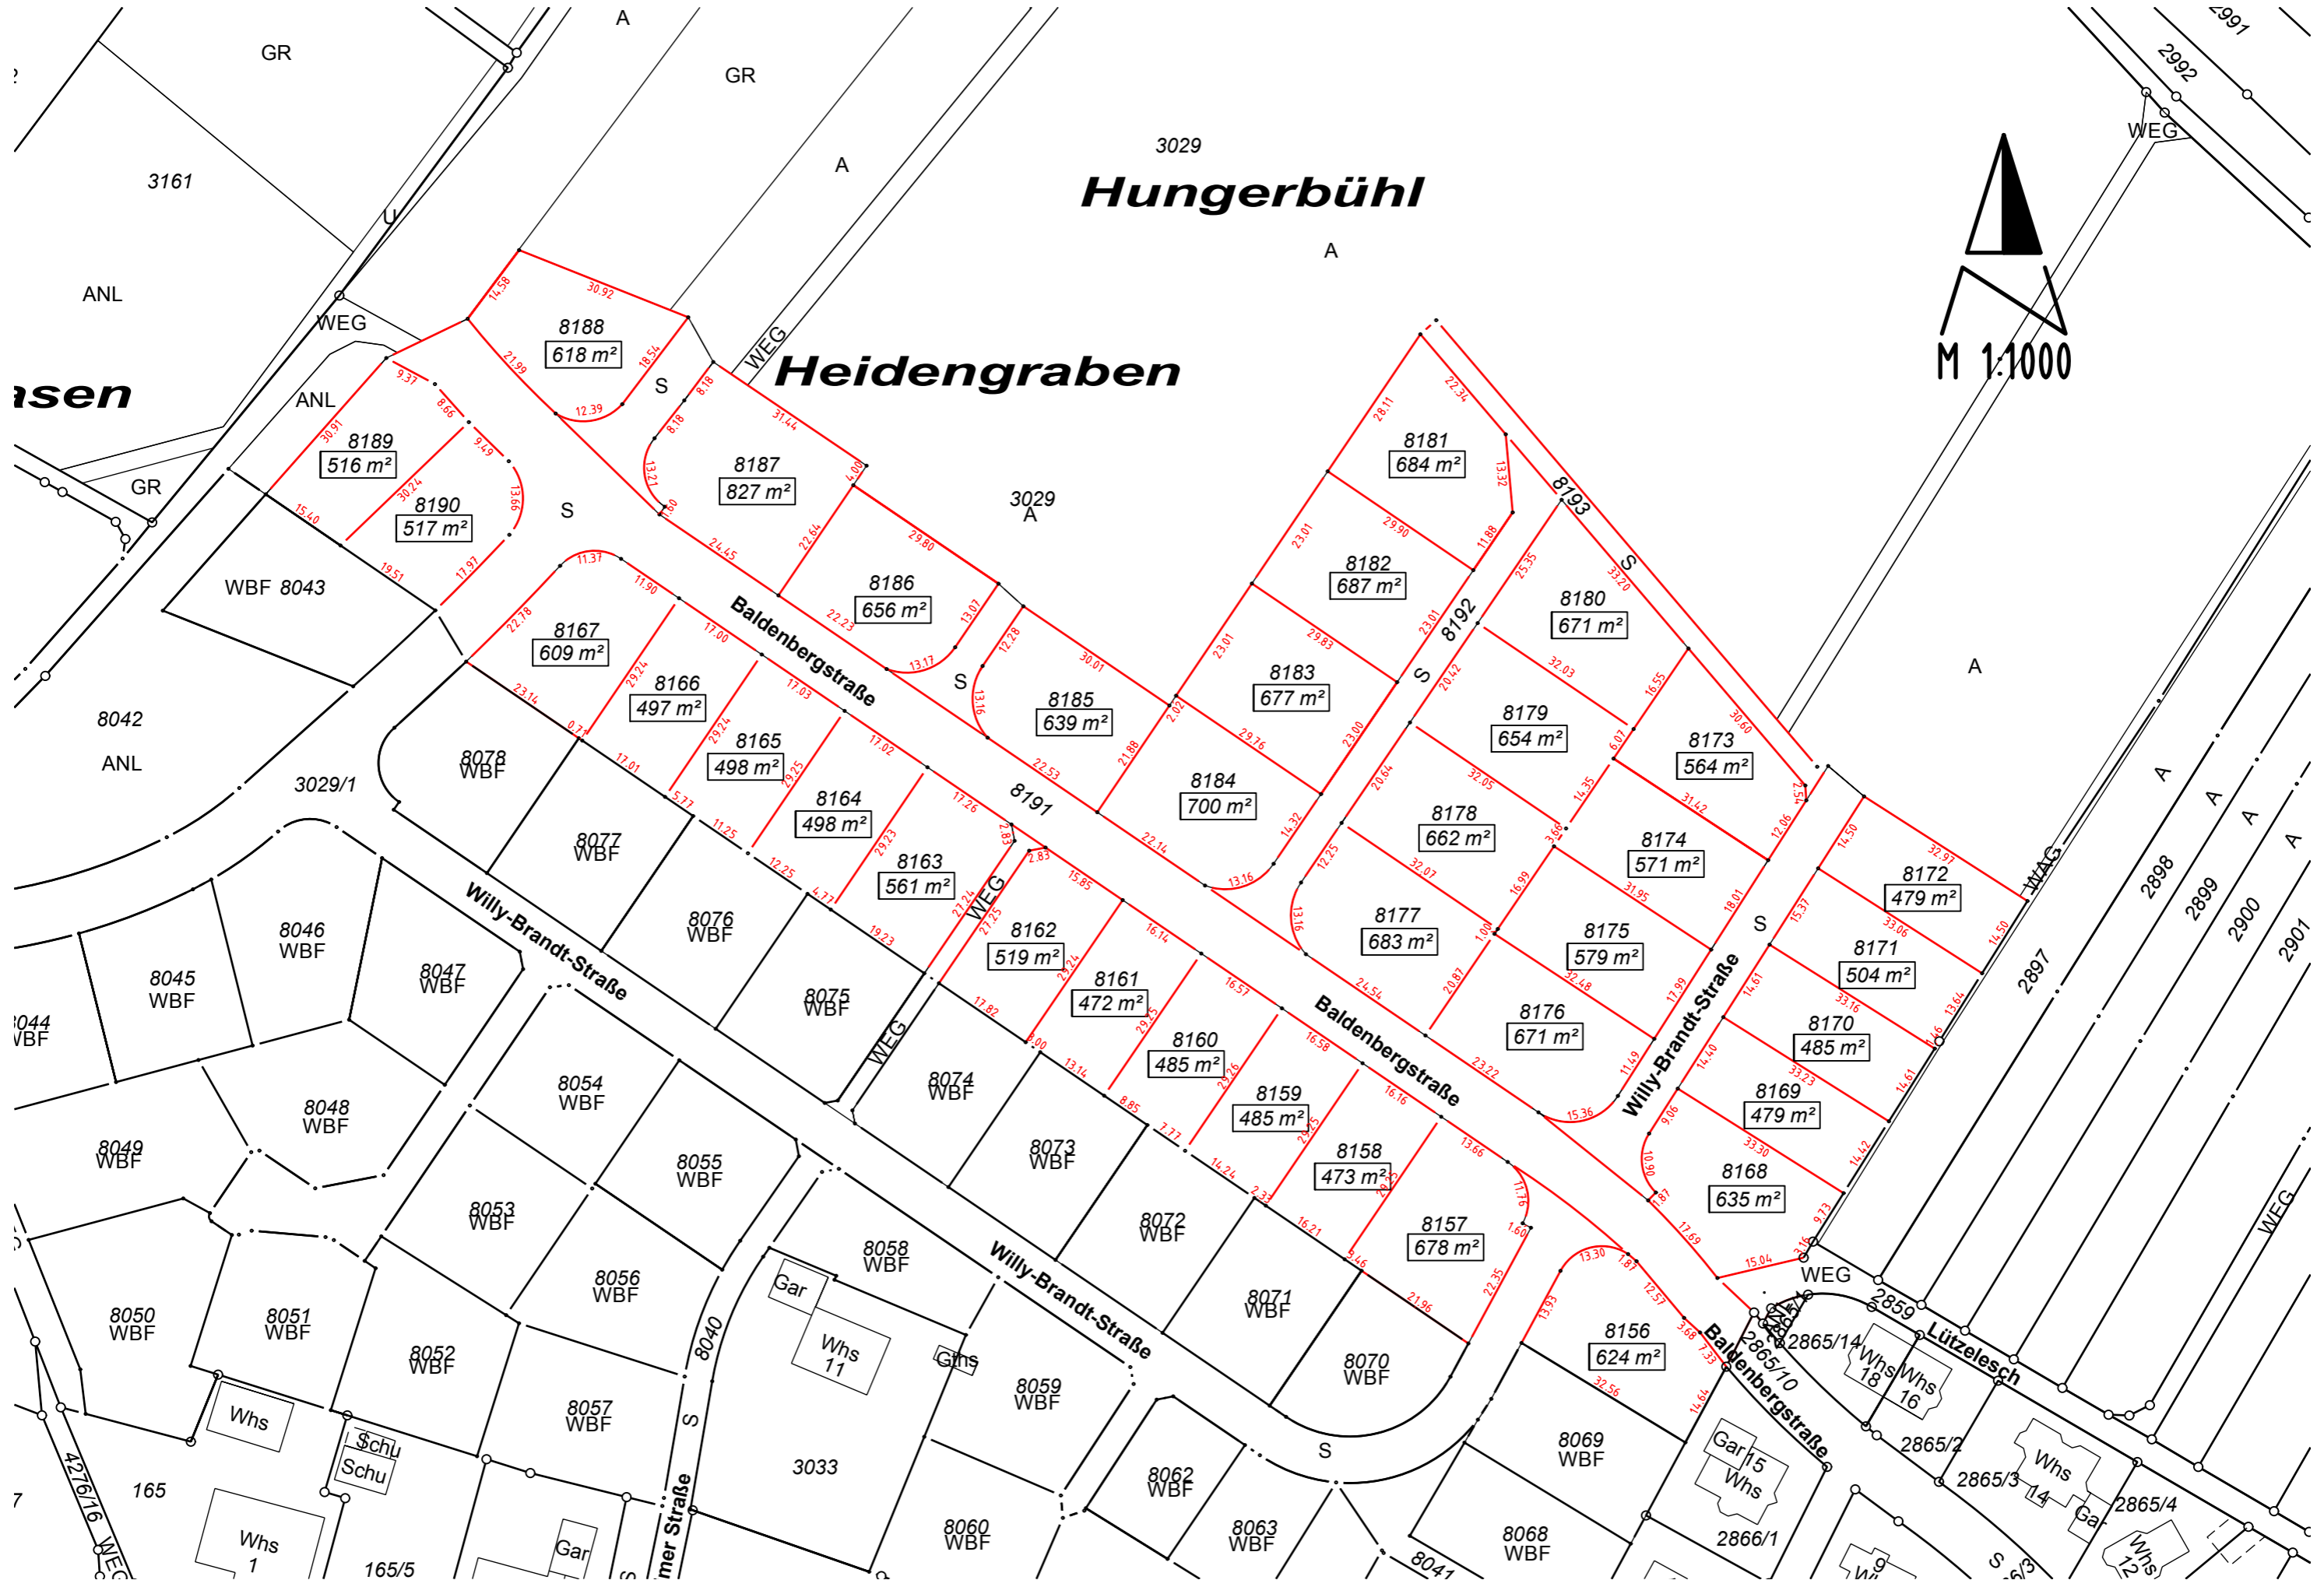

**Hungerbühl**

**Heidengraben**



**isen**

**Lützelesch**