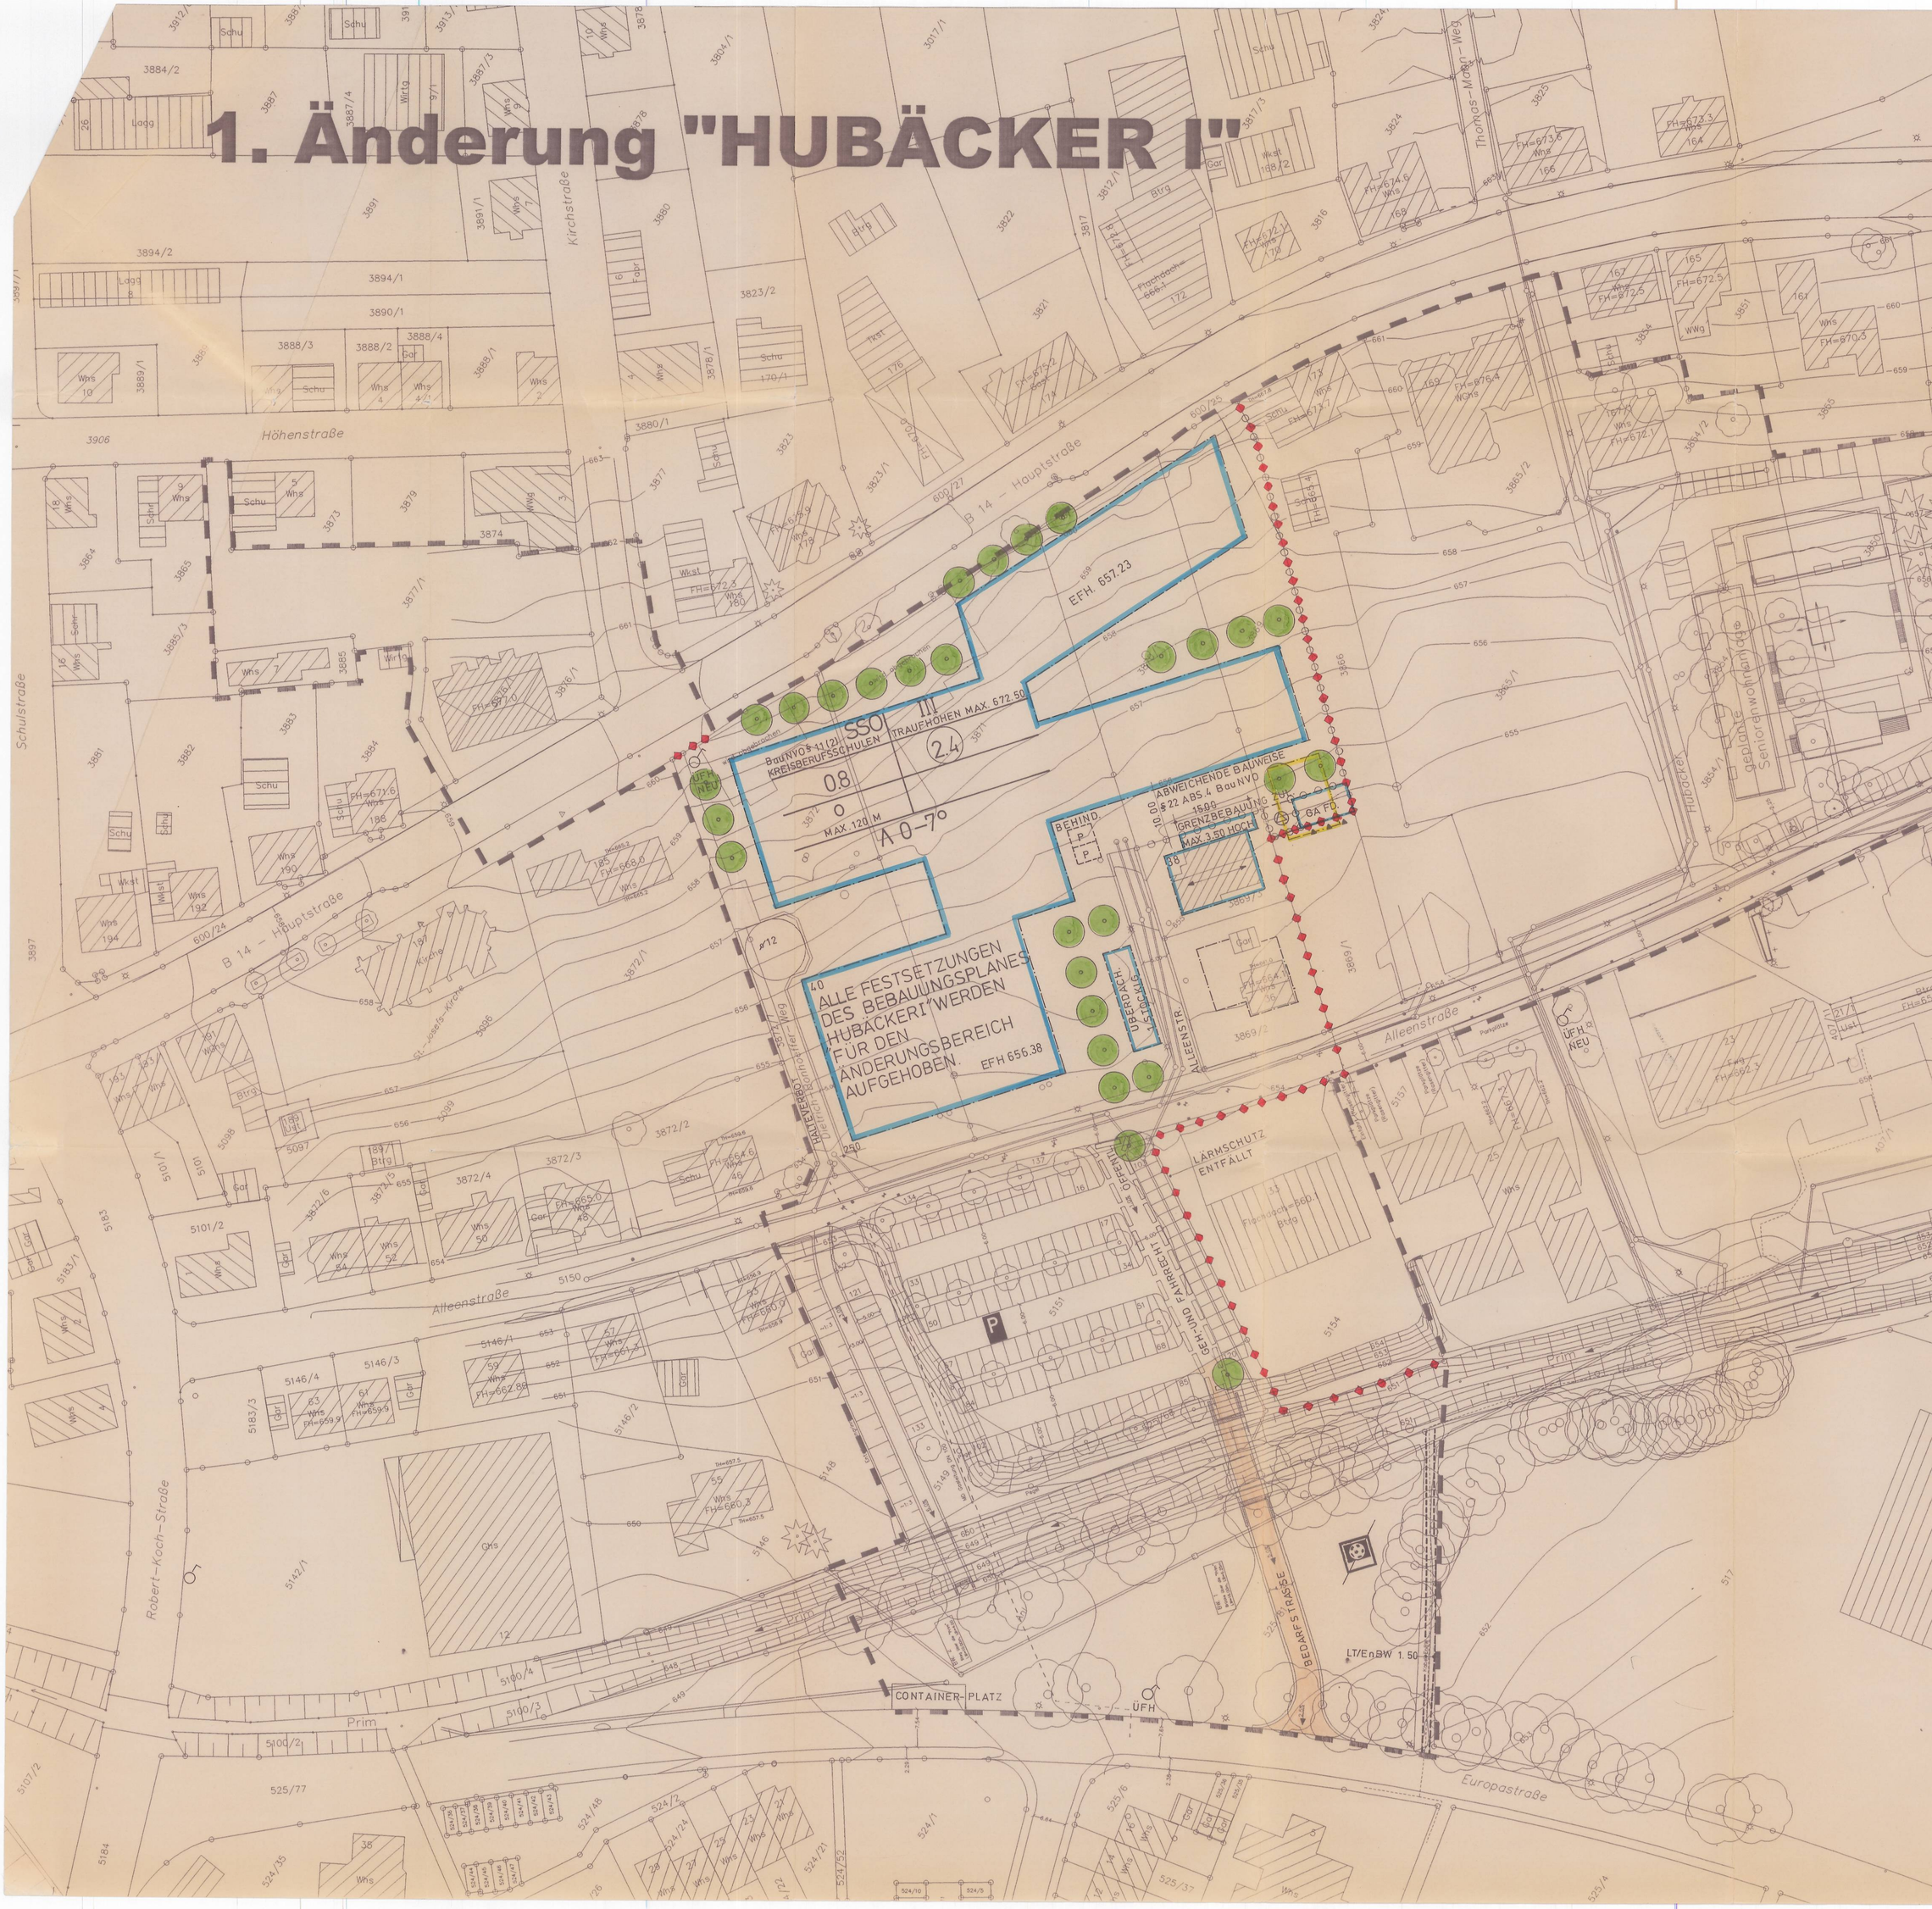1. Änderung "HUBÄCKER I"