

ZEICHENERKLÄRUNG

- BAULINIE (zwingend)
- BAUGRENZE
- 20°-30° DACHNEIGUNG
- FIRSTRICHTUNG
- Z GESCHOSSZAHL
- GRZ GRUNDFLÄCHENZAHL
- GFZ GESCHOSSFLÄCHENZAHL
- WR REINE WOHNGEBIETE
- WA ALLGEMEINE WOHNGEBIETE
- MD DORFGEBIET
- FREIFLÄCHE für GEMEINBEDARF
- GRENZE des PLANUNGSGEBIETES

Jörre

6060/1

Maßstab 1:500

Für die grüne Änderung und das Deckblatt
Stadtbauamt Spaldingen, den 15.3.1966


Blitzwurm

Anschluss Blatt 2

BLAU GEÄNDERT
Stadtbauamt Spaldingen 5. MAI 1965

Blitzwurm



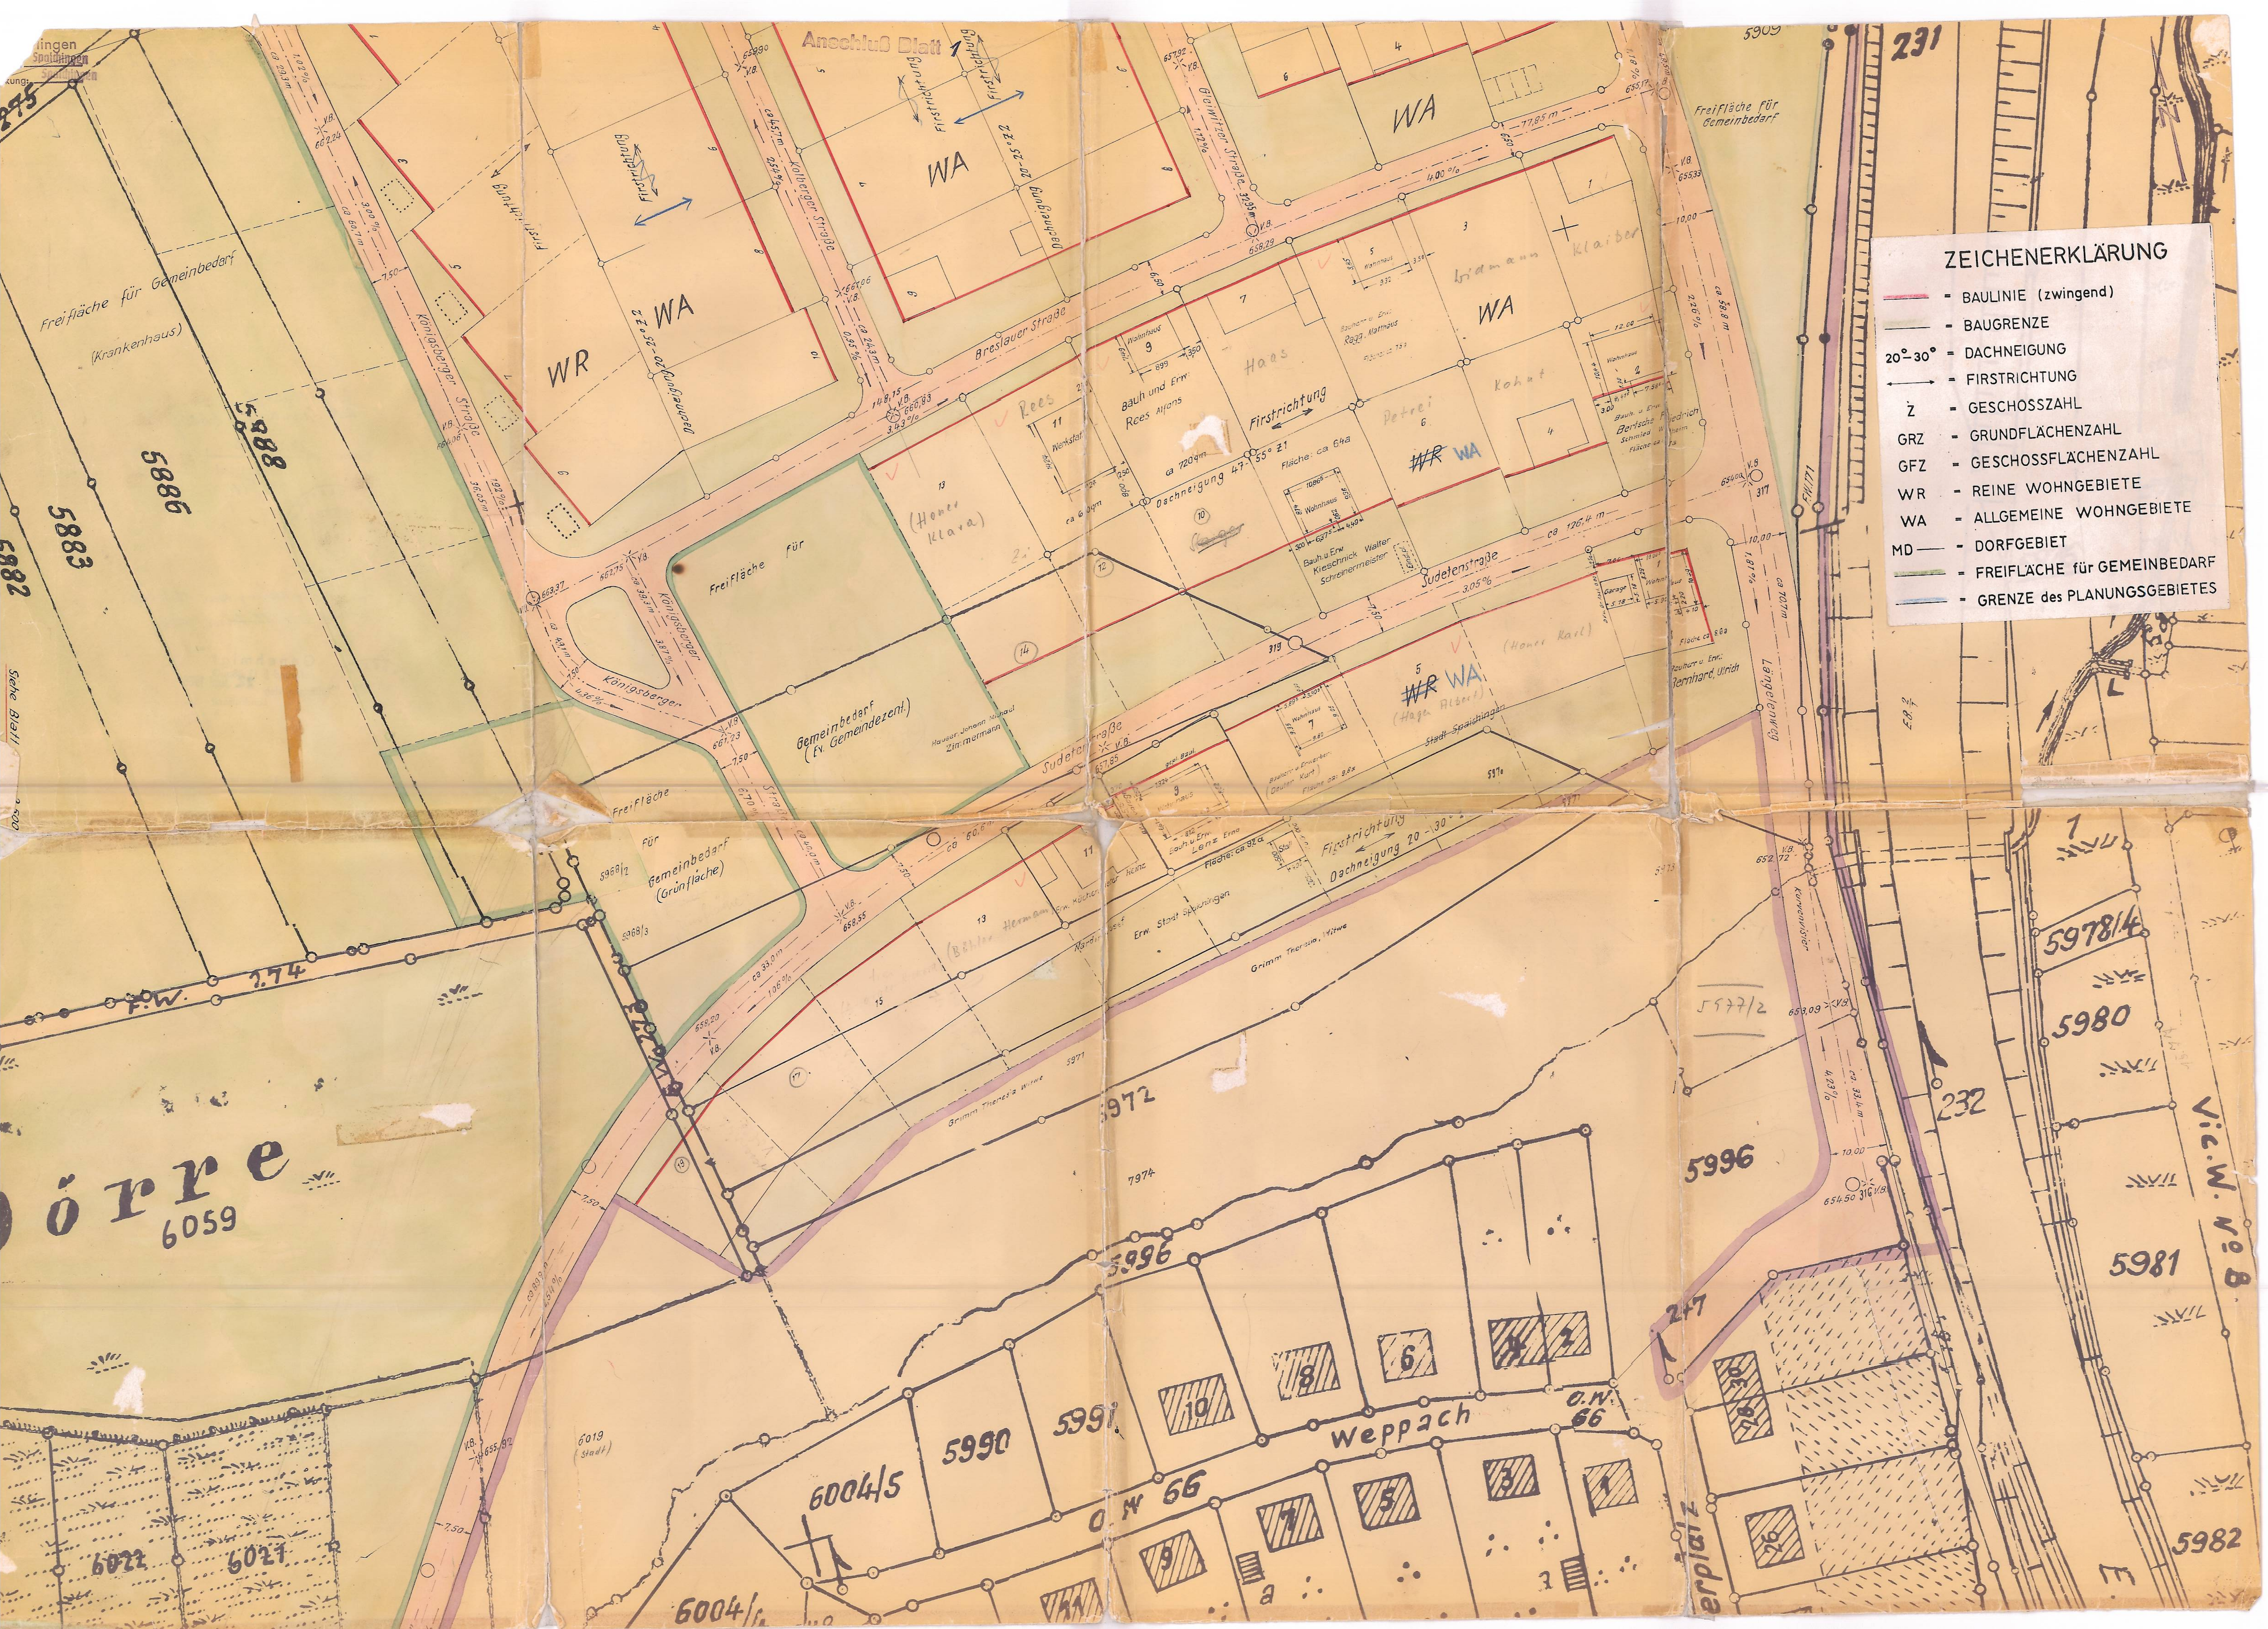

ZEICHENERKLÄRUNG

- BAULINIE (zwingend)
- BAUGRENZE
- 20°-30° - DACHNEIGUNG
- - FIRSTRICHTUNG
- z - GESCHOSSZAHL
- GRZ - GRUNDFLÄCHENZAHL
- GFZ - GESCHOSSFLÄCHENZAHL
- WR - REINE WOHNGEBIETE
- WA - ALLGEMEINE WOHNGEBIETE
- MD - DORFGEBIET
- FREIFLÄCHE für GEMEINBEDARF
- GRENZE des PLANUNGSGBIETES



Vic.W. n° 8

5981

5980

5978/4

5977

5976

5996

5991

5990

6004/5

5972

5996




5888

5886

5883

Ö r r e
6059

Anschluß siehe Beibl. 1:2500

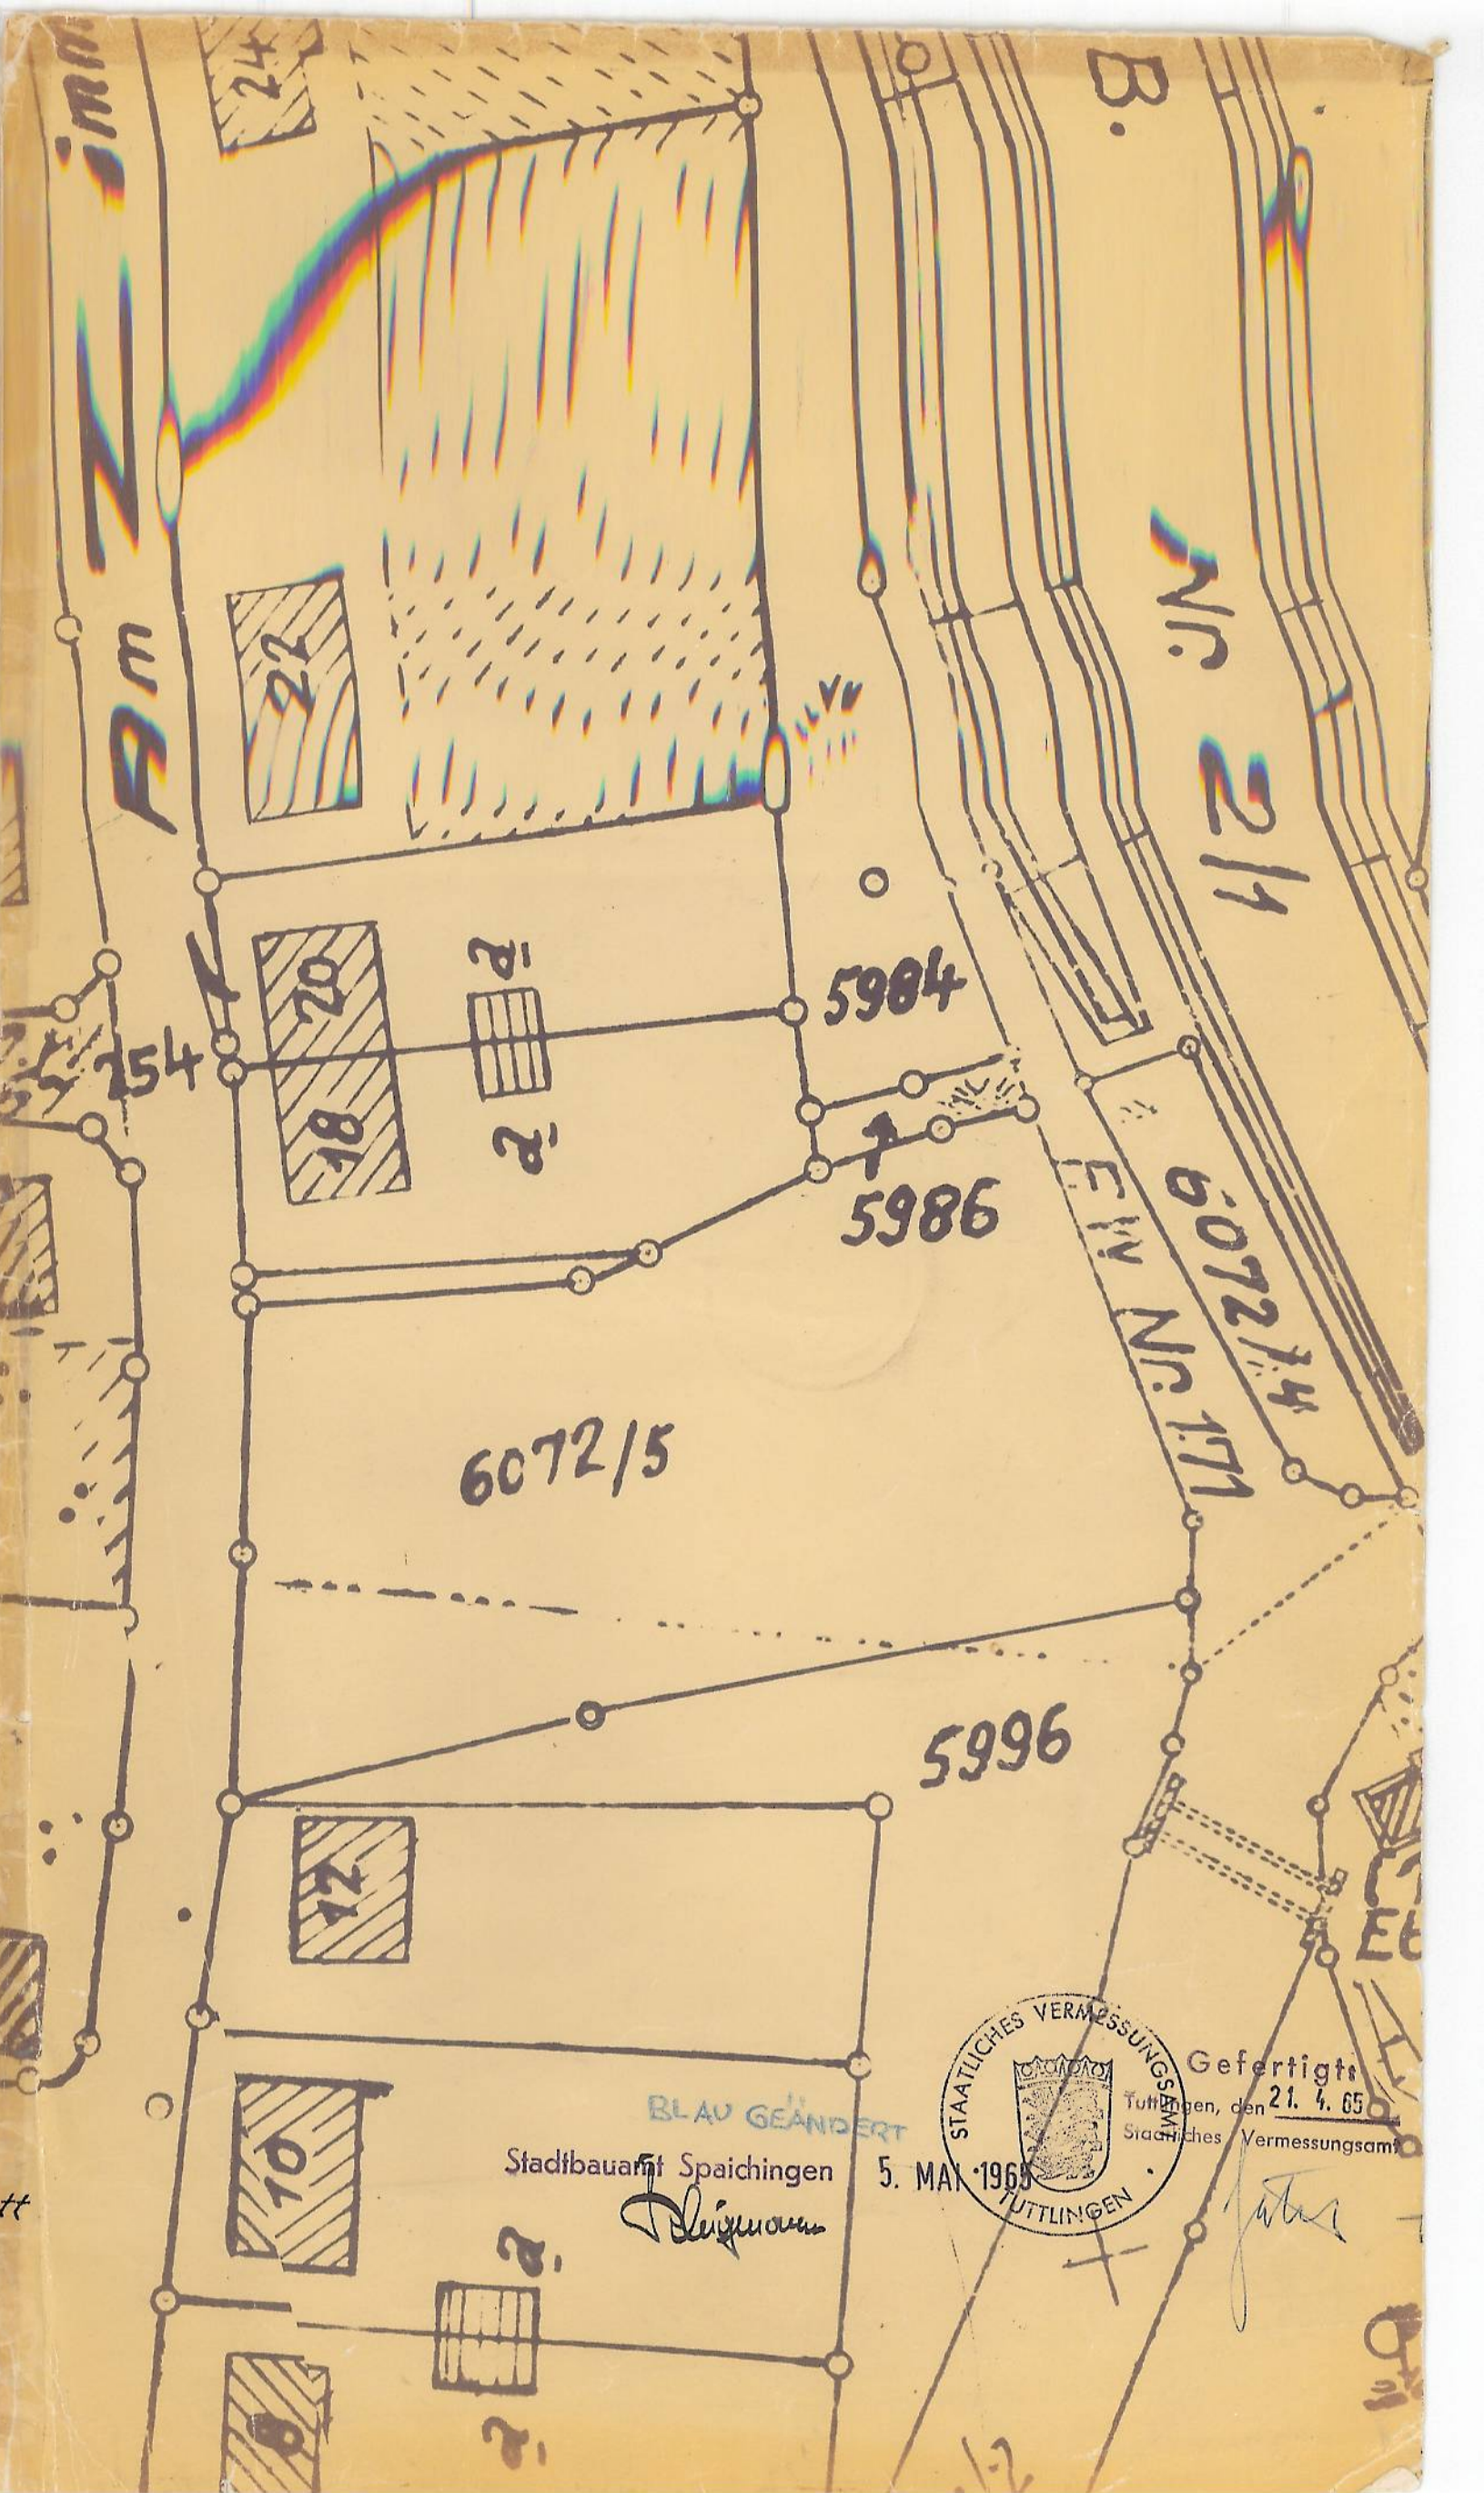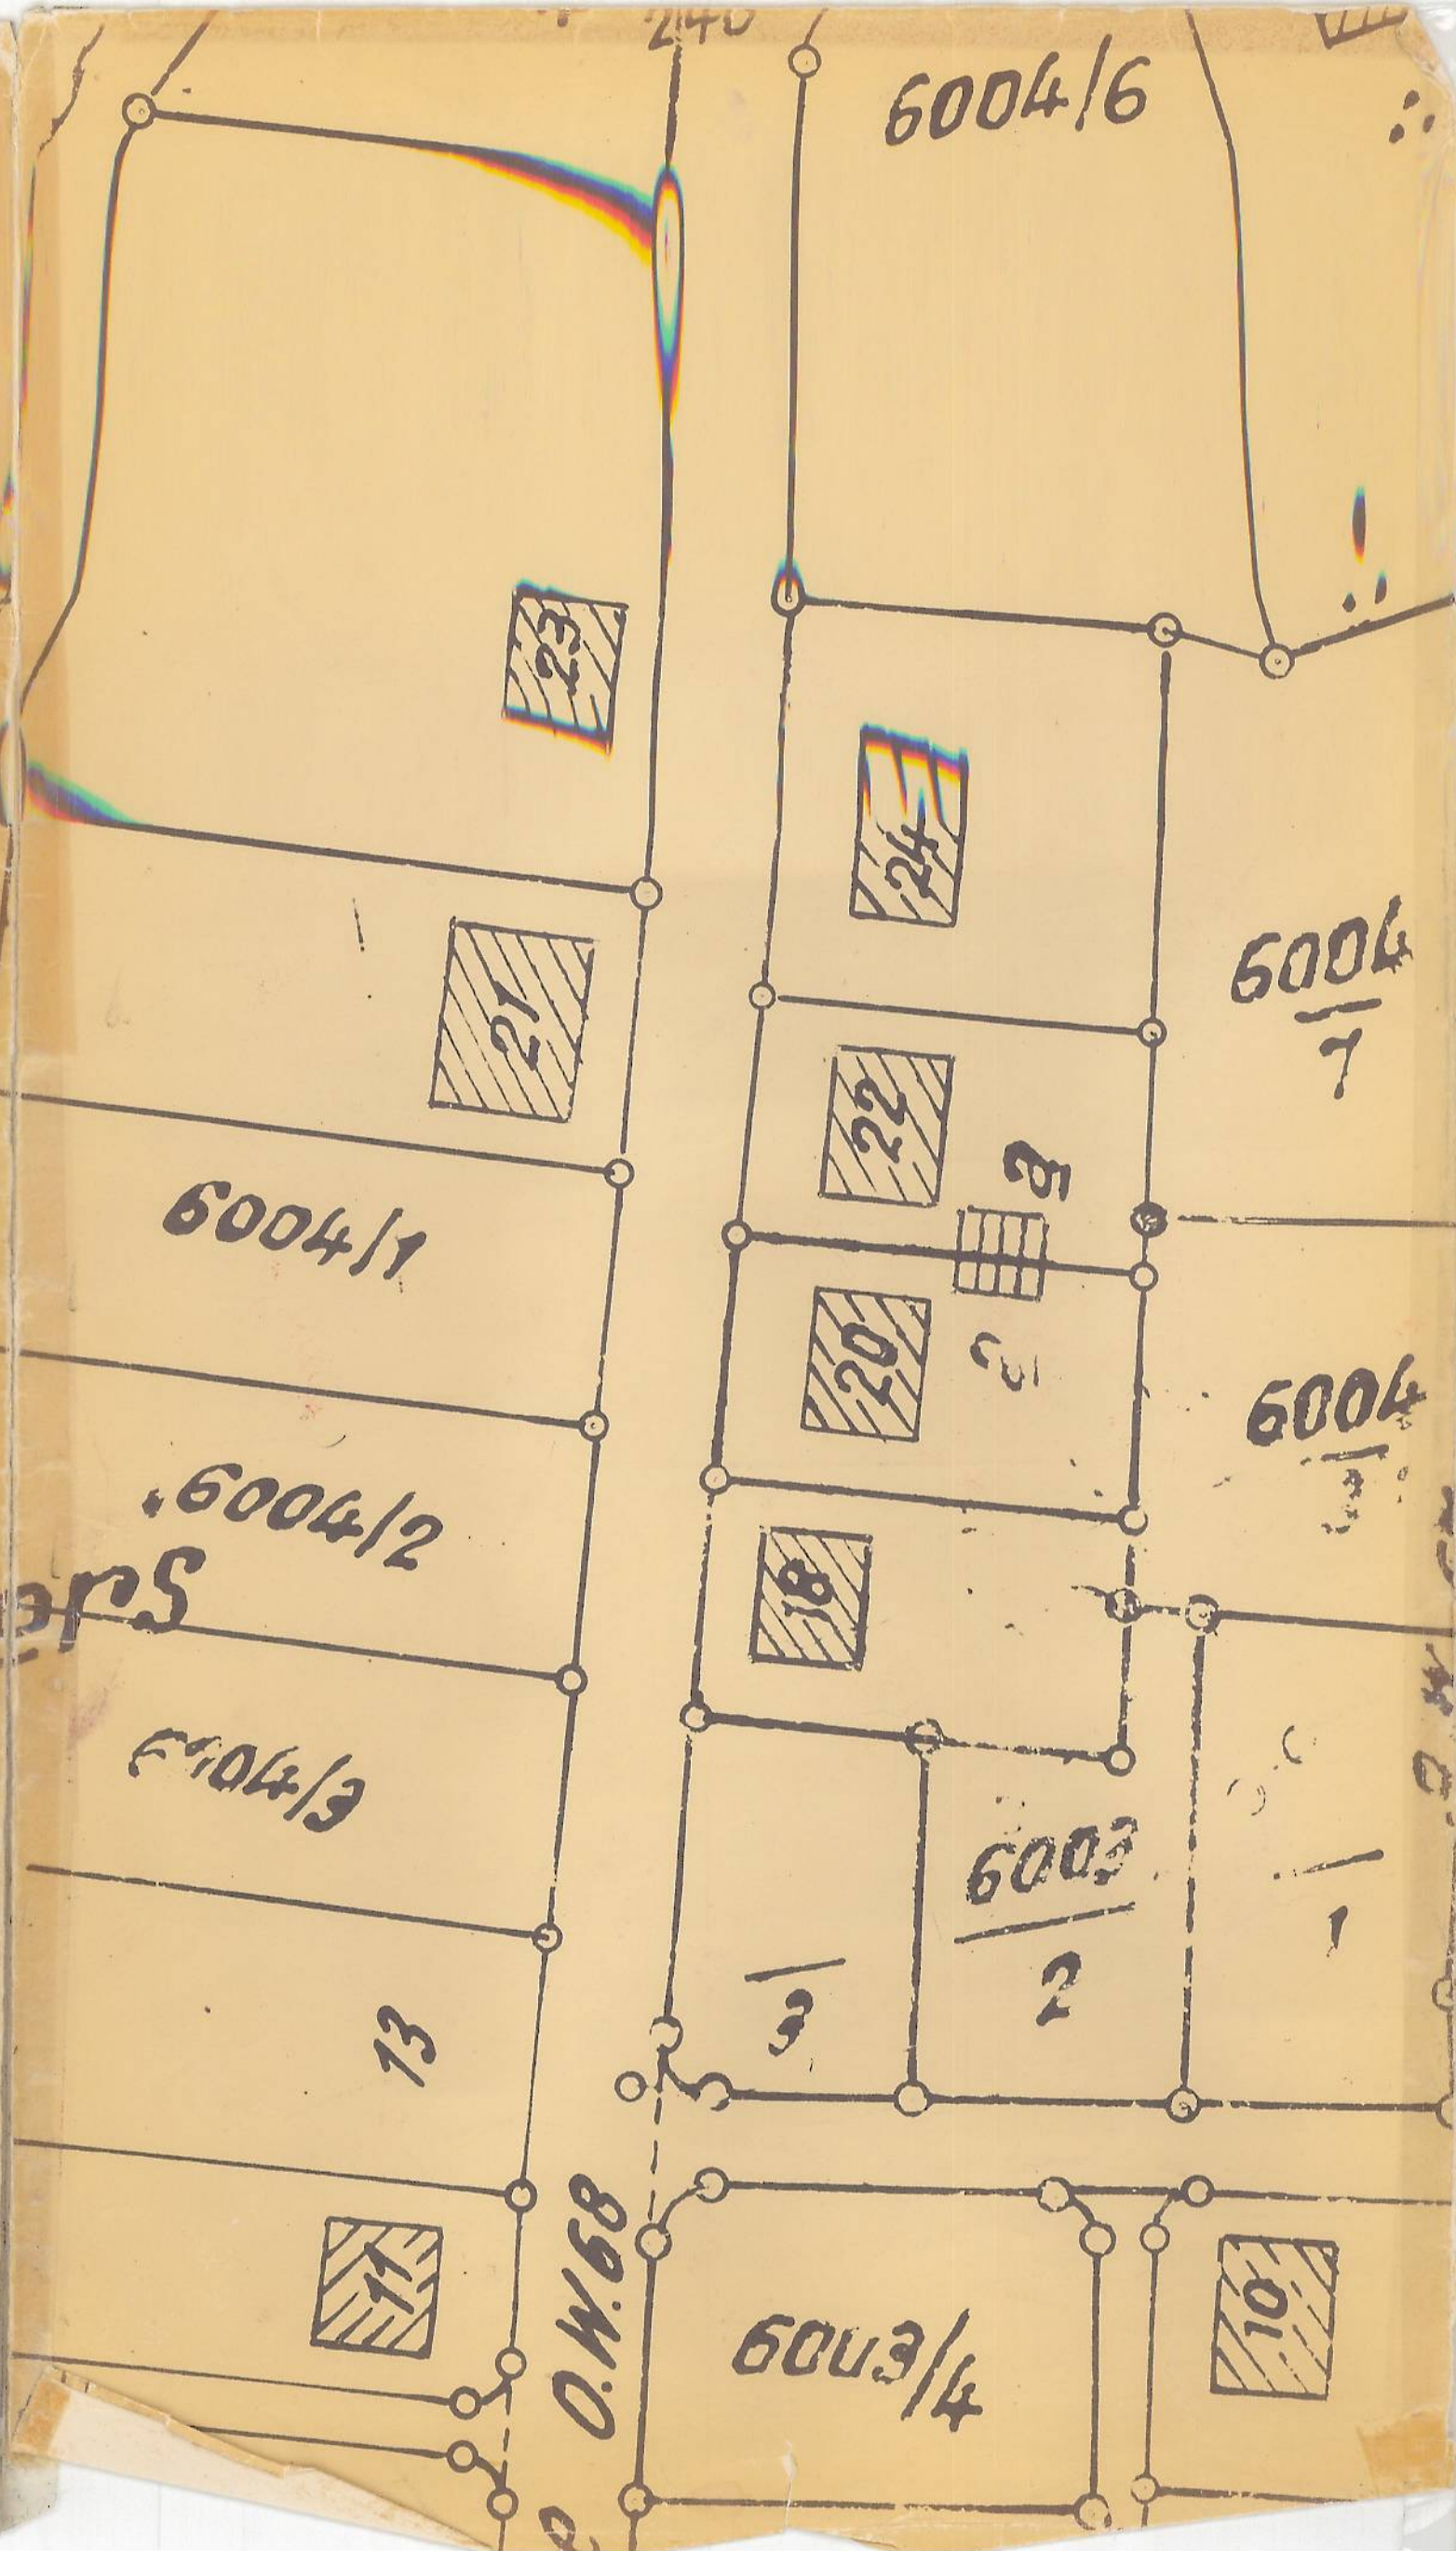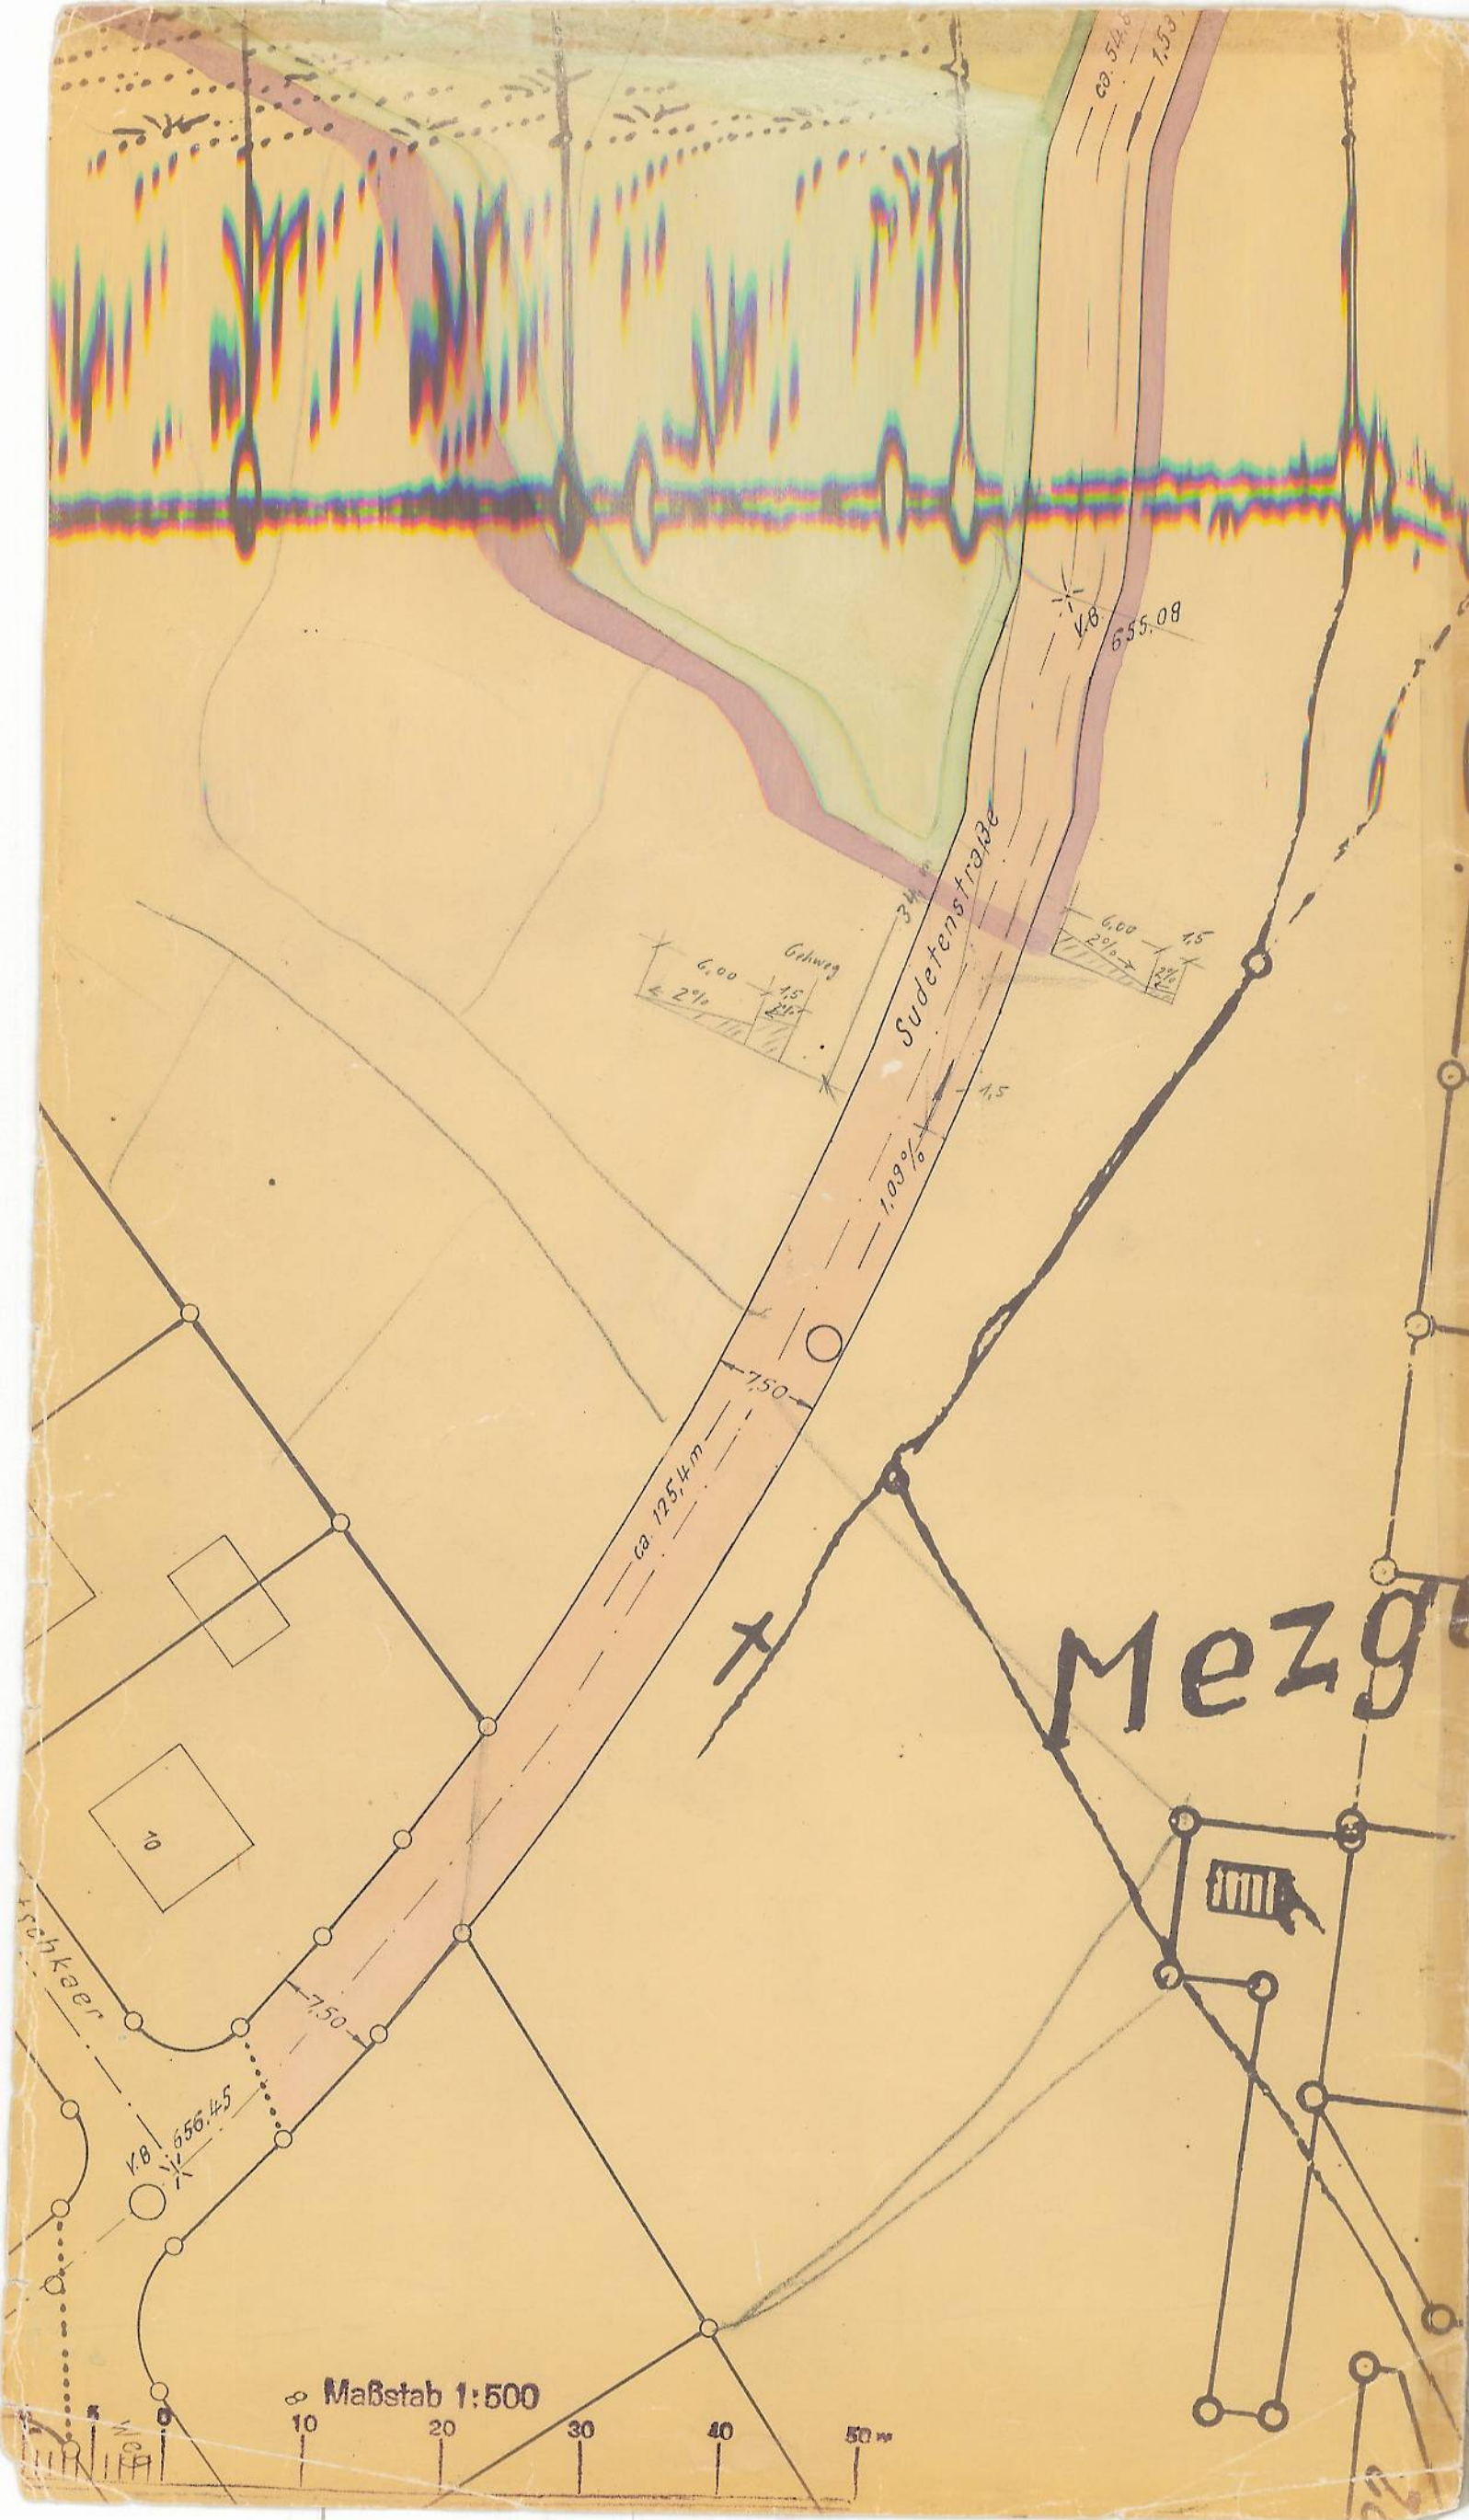

Mezgers

Zieglerweg n.H.67

Zotten eck

Für die grüne Änderung und das Deckblatt
Stadtbauplatz Spaichingen, den 15.3.1966

Spaichingen

BLAU GEÄNDERT
Stadtbauplatz Spaichingen



Gefertigt
Tafeln, den 21. 4. 66
Staatliches Vermessungsamt