





LÜTZELESCH M1:500

H8 3008-662 354 m n. System
Klavierfabrik Sauter Spaichingen

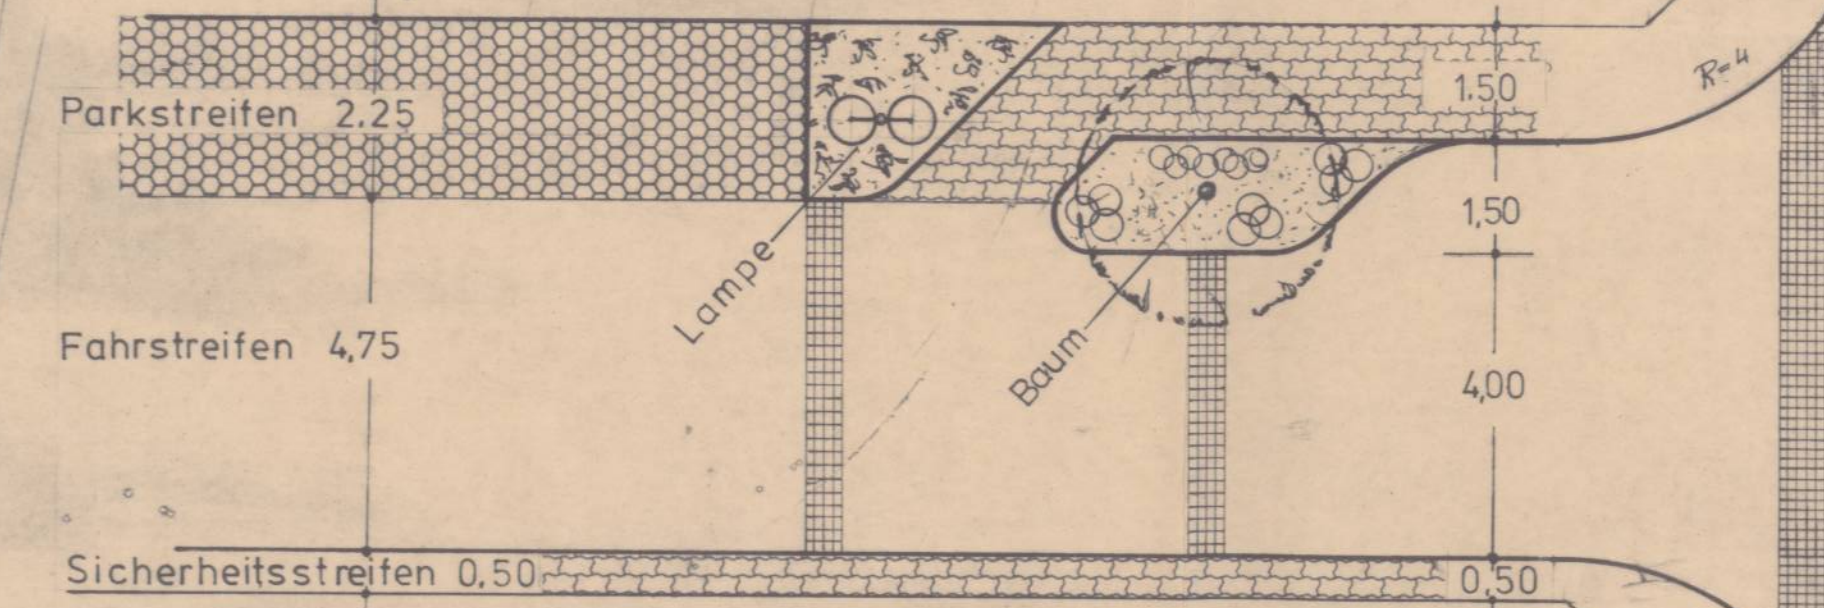

NORD

SCNITT III M

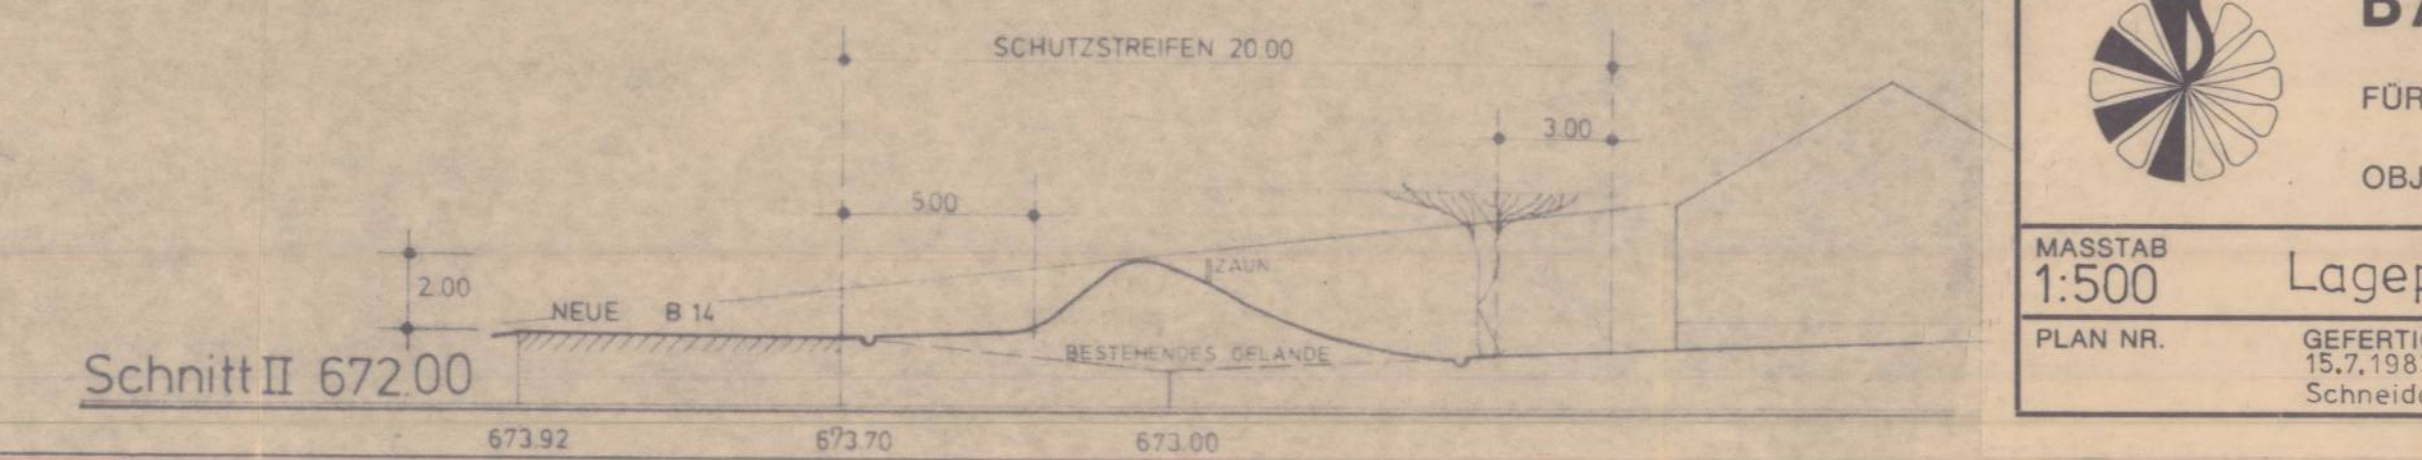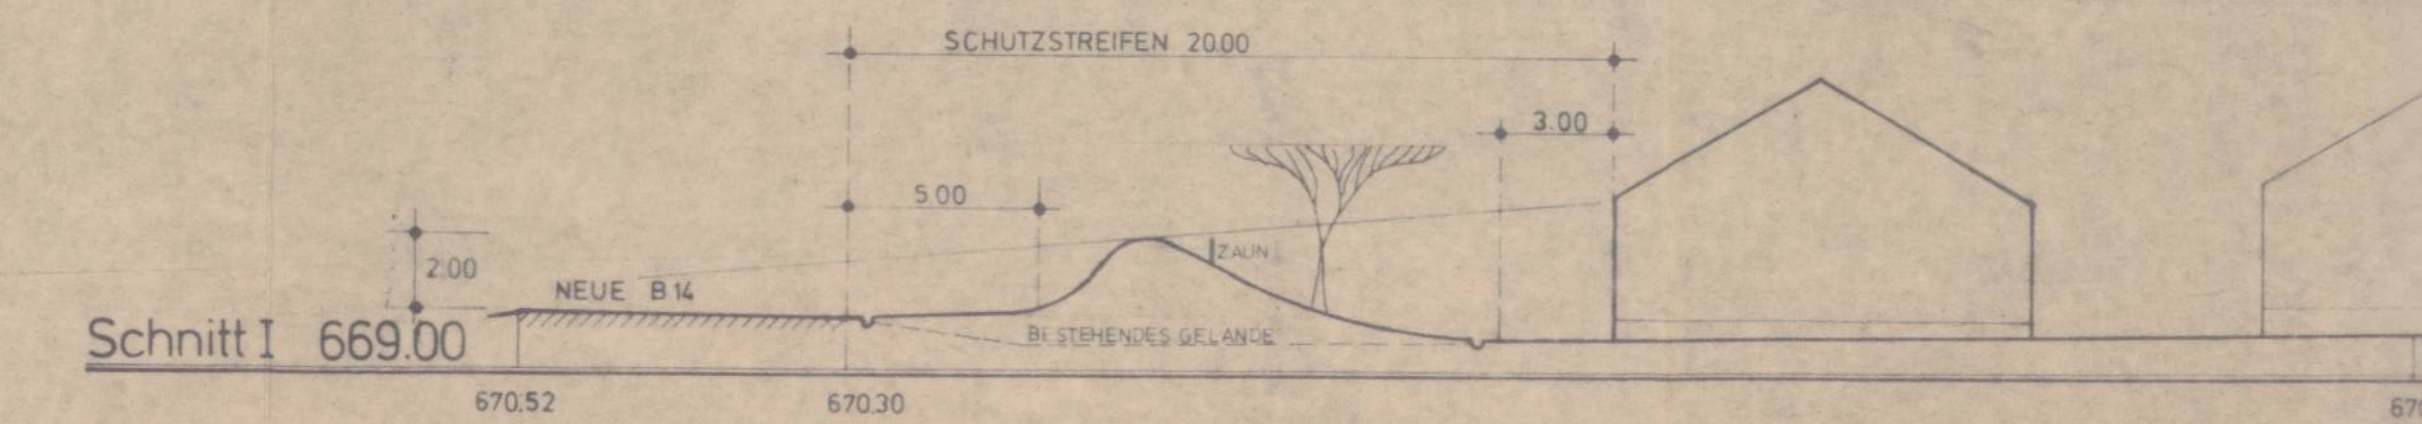 

BAUAMT SPAICHINGEN
FÜR GEMEINDE Spaichingen
OBJEKT Lützelesch
Lageplan (Verkehrsberuhigung)

MASSTAB 1:500
PLAN NR. 15.7.1983
GEFERTIGT Schneider
ÄNDERUNGEN 12.9.88
GESEHEN SL