


MAX-PLANCK-STR. VI

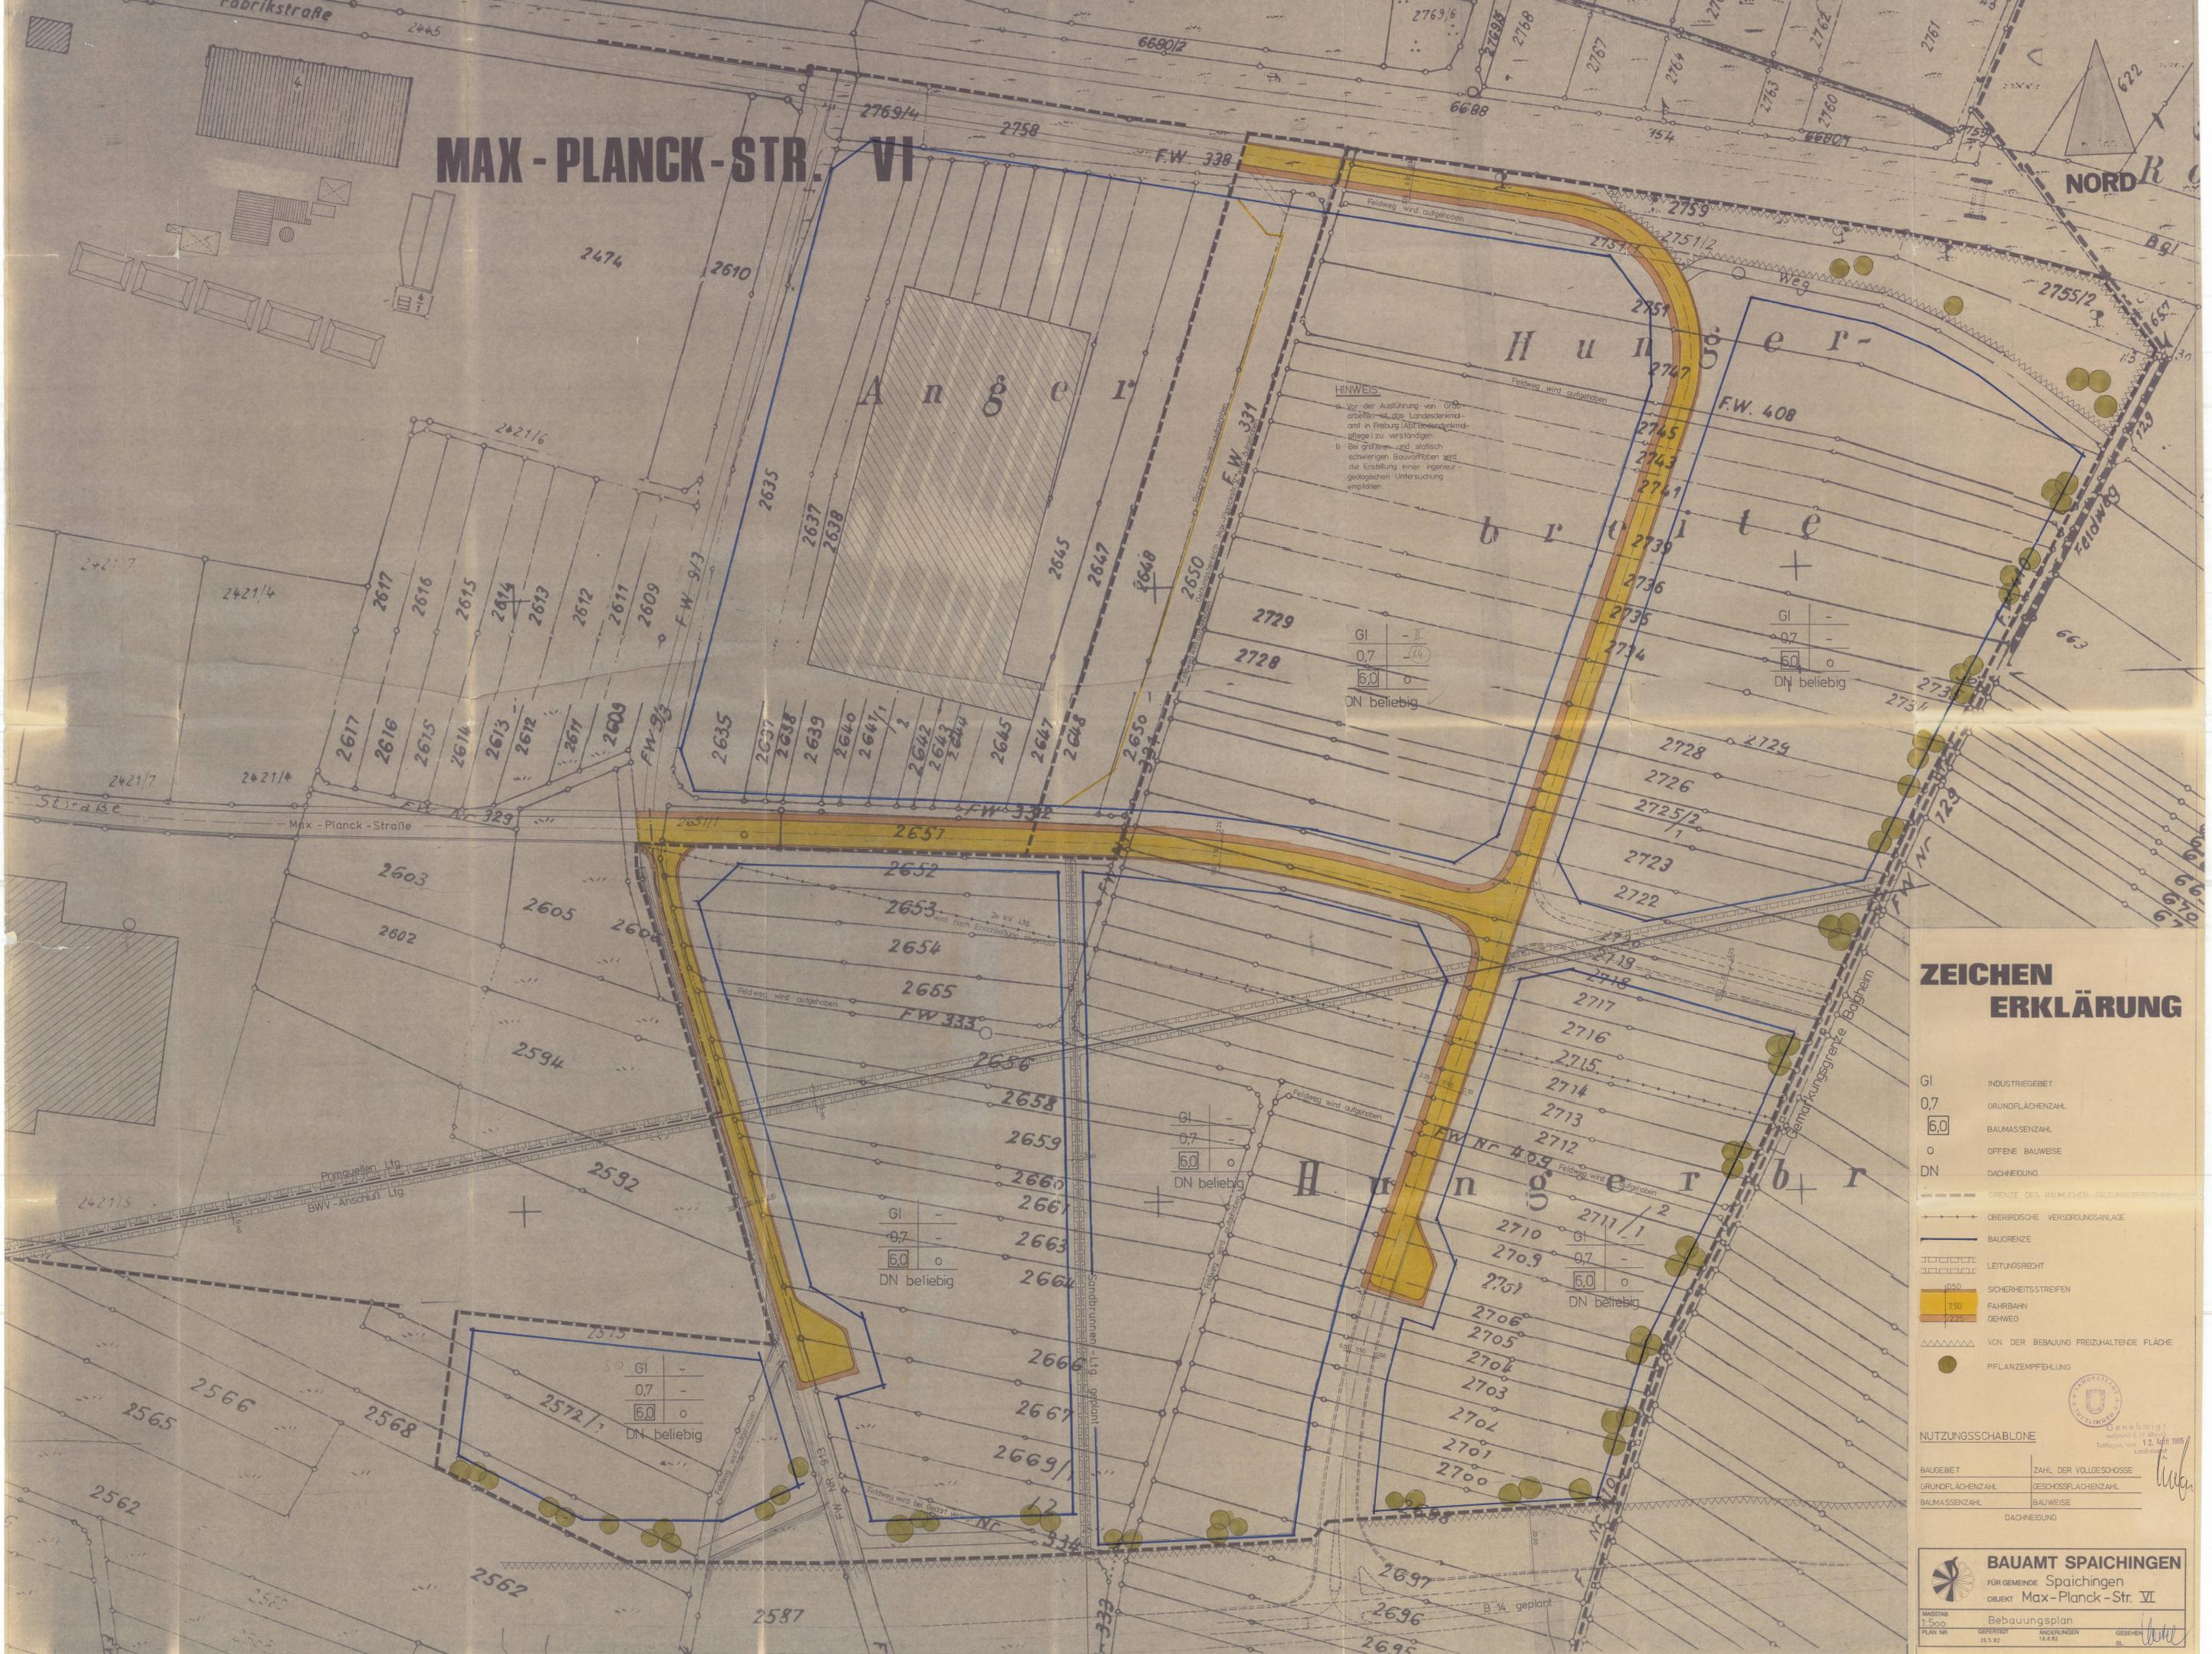

HINWEIS:
 a. Vor der Ausführung von Grabarbeiten ist das Landesdenkmalamt in Freiburg (ADB-Besonderheitspflege) zu verständigen.
 b. Bei größeren und statisch schwierigen Bauvorhaben wird die Erstellung einer ingenieur-geologischen Untersuchung empfohlen.

GI	- II
0,7	0,7
6,0	6,0
DN	beliebig

GI	-
0,7	-
6,0	o
DN	beliebig

ZEICHEN ERKLÄRUNG

- GI INDUSTRIEGEBIET
- 0,7 GRUNDFLÄCHENZAHL
- 6,0 BAUMASSENZAHL
- o OFFENE BAUWEISE
- DN DACHNEIGUNG
- GRENZE DES RAUMFLÄCHEN-GEWINNBEREICHES
- OBERIRDISCHE VERSORGENSANLAGE
- BAUGRENZE
- LEITUNGSRECHT
- 1050 SICHERHEITSSTREIFEN
- 750 FAHRBAHN
- 2225 GEHWEG
- VON DER BEBAUUNG FREIZUHALTENDE FLÄCHE
- o PFLANZEMPFEHLUNG

NUTZUNGSSCHABLONE	
BAUGEBIET	ZAHL DER VOLLESGESCHOSSE
GRUNDFLÄCHENZAHL	GESCHOSSFLÄCHENZAHL
BAUMASSENZAHL	BAUWEISE
	DACHNEIGUNG

BAUAMT SPAICHINGEN
 FÜR GEMEINDE SPAICHINGEN
 OBJEKT Max-Planck-Str. VI

MASTAB 1:500
 PLAN NR. 25.5.82
 BEBAUUNGSPLAN
 GEFÄHRTET 18.8.92
 ANDERUNGEN
 GESEHEN