


LAGEPLAN

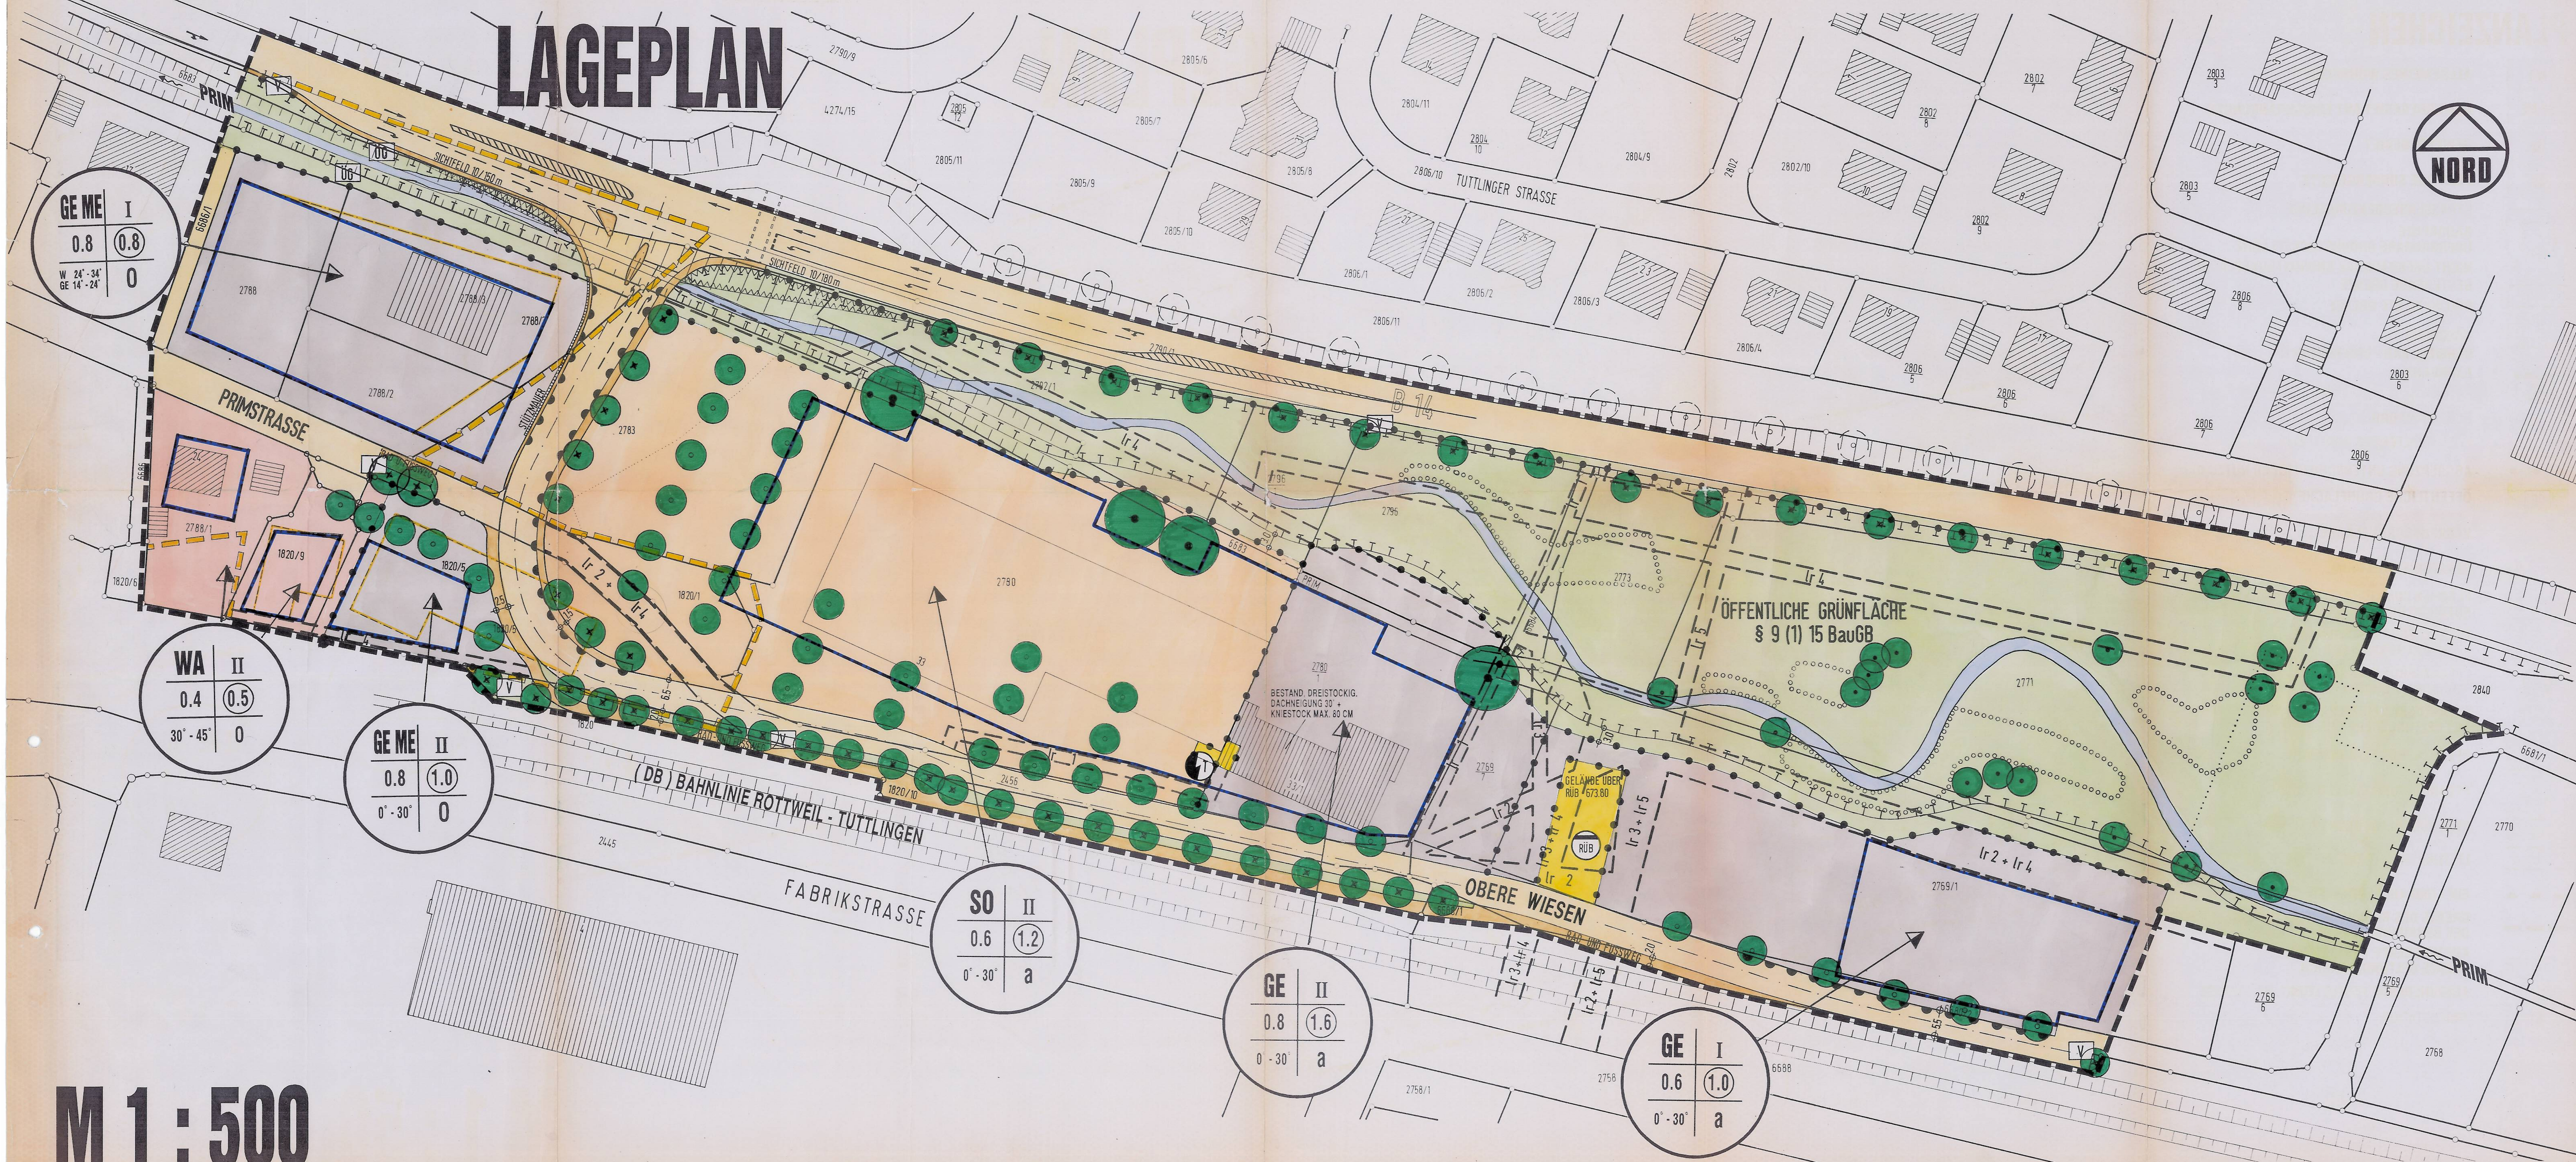

M 1 : 500

PLANZEICHEN

- WA** ALLGEMEINES WOHNGEbiet
- GE ME** GEWERBEGEBiet MIT EINSCHRÄNKUNGEN
- GE** GEWERBEGEBiet
- SO** SONSTIGE SONDERGEBiete
- STRASSENBEGRENZUNGSLINIE**
- BAUGRENZE**
- ÜBERBAUBARE GRUNDSTÜCKSFLÄCHE**
- NICHT ÜBERBAUBARE GRUNDSTÜCKSFLÄCHE**
- BESTEHENDE GRENZE**
- PROJEKTIERTE GRENZE**
- BÖSCHUNG**
- GEHWEG, RAD - UND FUSSWEG**
- FAHRBAHN**
- SCHRAMMBORD**
- FREIZUHALTENDES SICHTFELD**
- ABGRENZUNG UNTERSCHIEDLICHER NUTZUNG**
- ÖFFENTLICHE GRÜNFLÄCHE**
- VERKEHRSGRÜNFLÄCHE**
- RENATURIERUNG PRIM**
- FLÄCHEN ZUM SCHUTZ, ZUR PFLEGE UND ZUR ENTWICKLUNG VON NATUR UND LANDSCHAFT**
- PFLANZGEBOT EINZELBÄUME STANDORT FESTGELEGT**
- PFLANZGEBOT EINZELBÄUME STANDORT VARIABEL**
- PFLANZGEBOT EINZELBÄUME, AUSSERHALB DES GELTUNGSBEREICHES**
- PFLANZGEBOT FLÄCHENHAFT**
- PFLANBINDUNG EINZELBÄUME**
- REGENÜBERLAUFBECKEN**
- LEITUNGSRECHT ZUGUNSTEN; SIEHE TEXTTEIL**
- EIN - UND AUSFAHRTSVERBOT**
- GRENZE DES RÄUMLICHEN GELTUNGSBEREICHES DES BEBAUUNGSPLANES**
- AUFZUBEHENDEN FESTSETZUNG, GRENZE GELTUNGSBEREICH**
- AUFZUBEHENDEN FESTSETZUNG, BAUGRENZE**
- TRAFOSTATION**

Anzeigeverfahren
gem. § 11 BauGB durchgeführt;
Verletzungen von Rechtsvorschriften
werden nicht geltend gemacht.
Landratsamt Tuttlingen
24. Mai 1993

VERFAHRENSVERMERKE

Beschlußfassung über Aufstellung des Bebauungsplanes und öffentliche Bekanntmachung des Aufstellungsbeschlusses gemäß § 2 (1) BauGB am 28. Januar 1991

Beteiligung der Bürger an der Bauleitplanung gemäß § 3 (1) BauGB am 19. Februar 1991 (Besprechungstermin)

Feststellungsbeschuß des Entwurfes am 24. September 1992

Als Entwurf mit Begründung gemäß § 3 (2) BauGB öffentlich ausgelegt vom 14. Oktober 1992 bis 16. November 1992

Ort und Zeit der öffentlichen Auslegung bekanntgemacht am bzw. in der Zeit vom 14. Okt. 1992 bis 16. Nov. 1992 durch Presse am 02. Oktober 1992

Als Satzung gemäß § 10 BauGB vom Gemeinderat beschlossen am 07. Dezember 1992

Genehmigt gemäß § 11 BauGB vom Landratsamt Spachingen, den 24.05.1993 Nr. 11-621.41. Ja/mu

Öffentlich bekannt gemacht am 29.05.1993 und damit rechtsverbindlich

Verfahrensgang beglaubigt
Spachingen, den 26.2.1993
Wenzler

BEBAUUNGSPLAN

OBERE WIESEN

STADT SPAICHINGEN KREIS: TUTTLINGEN

DIE ÜBEREINSTIMMUNG DER IN DEN PLANUNTERLAGEN ENTHALTENEN FLURSTÜCKSGRENZEN UND BEZEICHNUNGEN MIT DEM LIEGENSCHAFTSKATASTER BESTÄTIGT.

DER PLANFERTIGER
GEISLINGEN / STEIGE, 19.05.1992 / 22.06.1992

PETER HENKEL
DIPLOM - ING. FÜR VERMESSUNGSWESEN
DIPLOM - ING. FREIER ARCHITECT UND
STADTPLANER