

„SCHWAMPENBÜHL I“

6.ÄNDERUNG

VERFAHENSVERMERKE

- | | |
|--|-----------------------|
| 1. Beschluss über die Aufstellung des Bebauungsplanes durch den Gemeinderat | 22.10.1990 |
| 2. Öffentliche Bekanntmachung des Aufstellungsbeschlusses | 10.11.1990 |
| 3. Beteiligung der Träger öffentlicher Belange | |
| 4. Bürgerbeteiligung | 15.11.1990 |
| 5. Auslegungsbeschluss durch den Gemeinderat | 18.03.1991 |
| 6. Öffentliche Auslegung | 15.04. bis 17.05.1991 |
| 7. Benachrichtigung der Träger öffentlicher Belange | |
| 8. Behandlung der Bedenken und Anregungen durch den Gemeinderat | 17.06.1991 |
| 9. Beschlussfassung über den Bebauungsplan als Satzung durch den Gemeinderat | 17.06.1991 |
| 10. Vorlage an das Landratsamt | |
| 11. Eingangsbestätigung des Landratsamtes über die Genehmigung | |
| 12. Entscheidung des Landratsamtes über die Genehmigung | |
| 13. Öffentliche Bekanntmachung | |
| 14. Bestätigung der Rechtskraft | |


Verfahren beglaubigt
Spaichingen, den 10.07.1991



Aufhebung der Baugrenze
Weiterführung des
Buchenweges nach
Schwampenbühl II

ÄNDERUNGSBEREICHE

Dachneigung zulässig
0-25°
KN zulässig bis max 0,50 m

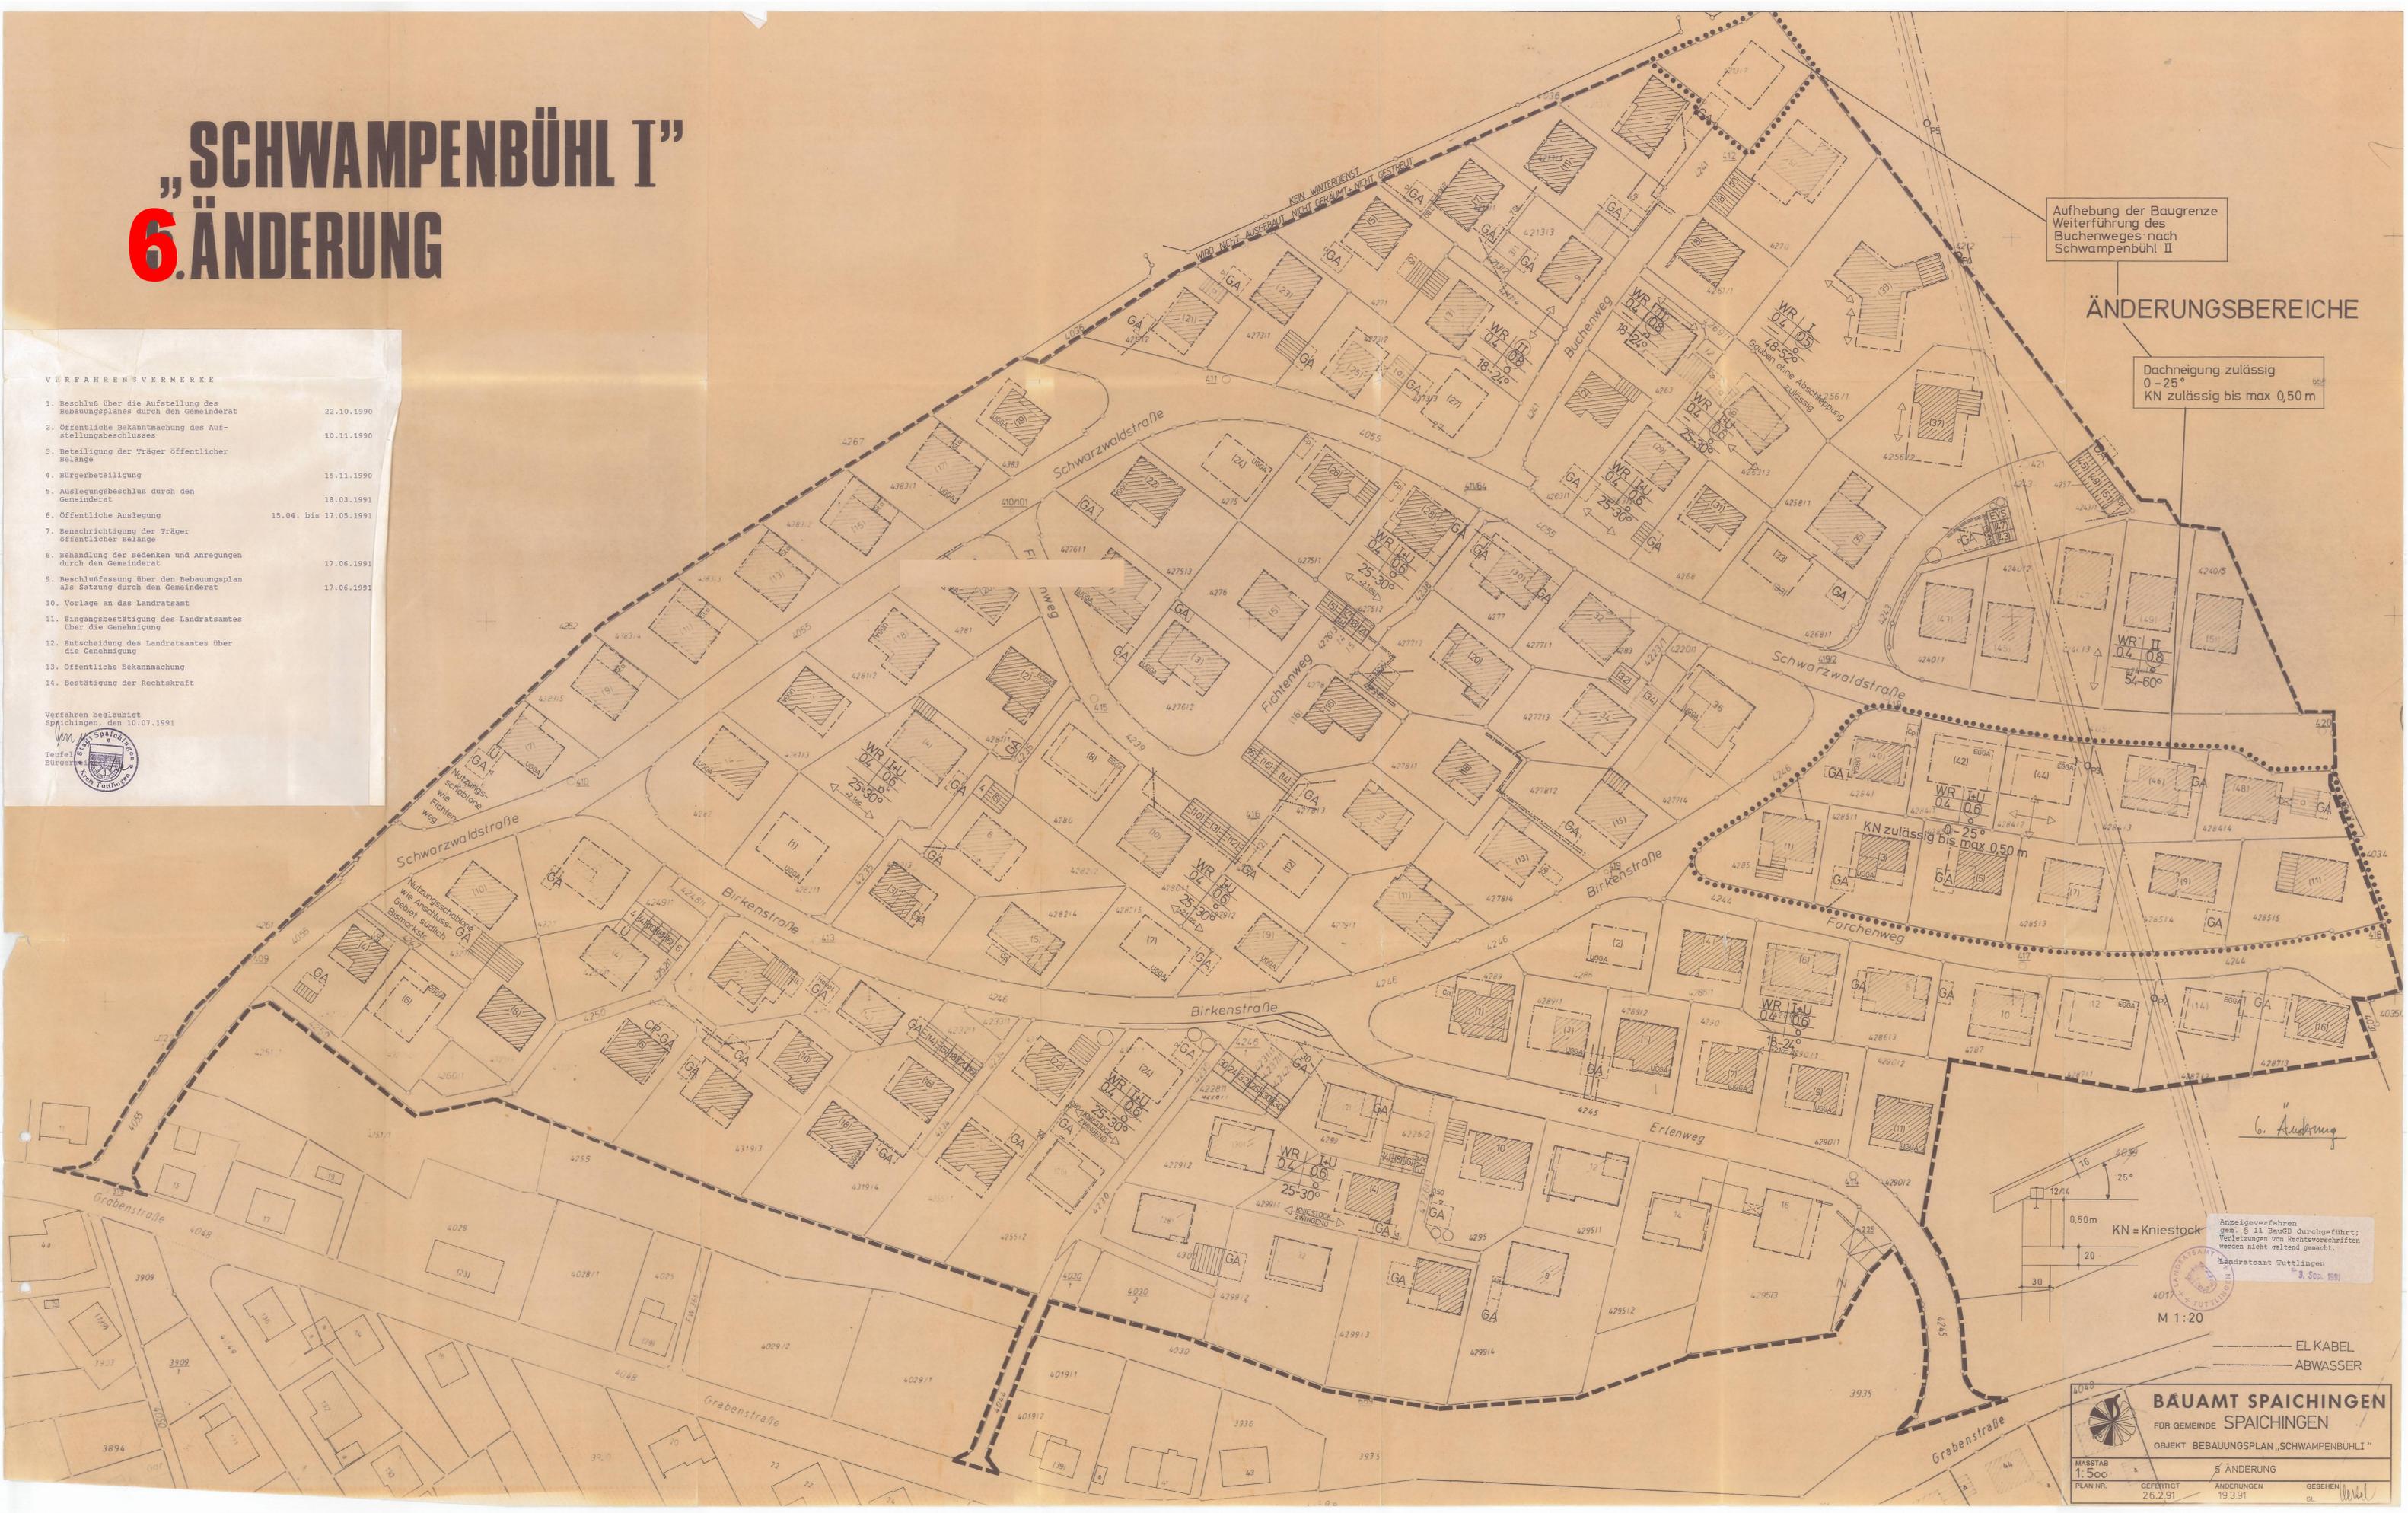

Anzeigeverfahren
gem. § 13 BauGB durchgeführt;
Verletzungen von Rechtsvorschriften
werden nicht geltend gemacht.
Landratsamt Tuttingen
8. Sep. 1991

M 1:20

EL KABEL
ABWASSER

BAUAMT SPAICHINGEN
FOR GEMEINDE SPAICHINGEN
OBJEKT BEBAUUNGSPLAN „SCHWAMPENBÜHL I“

MASSTAB 1:500
PLAN NR. 25.291
GEFÄRTIGT 25.291
ÄNDERUNGEN 19.391
GESEHEN 3. Sep. 1991