



„SCHWAMPENBÜHL I“

9.ÄNDERUNG

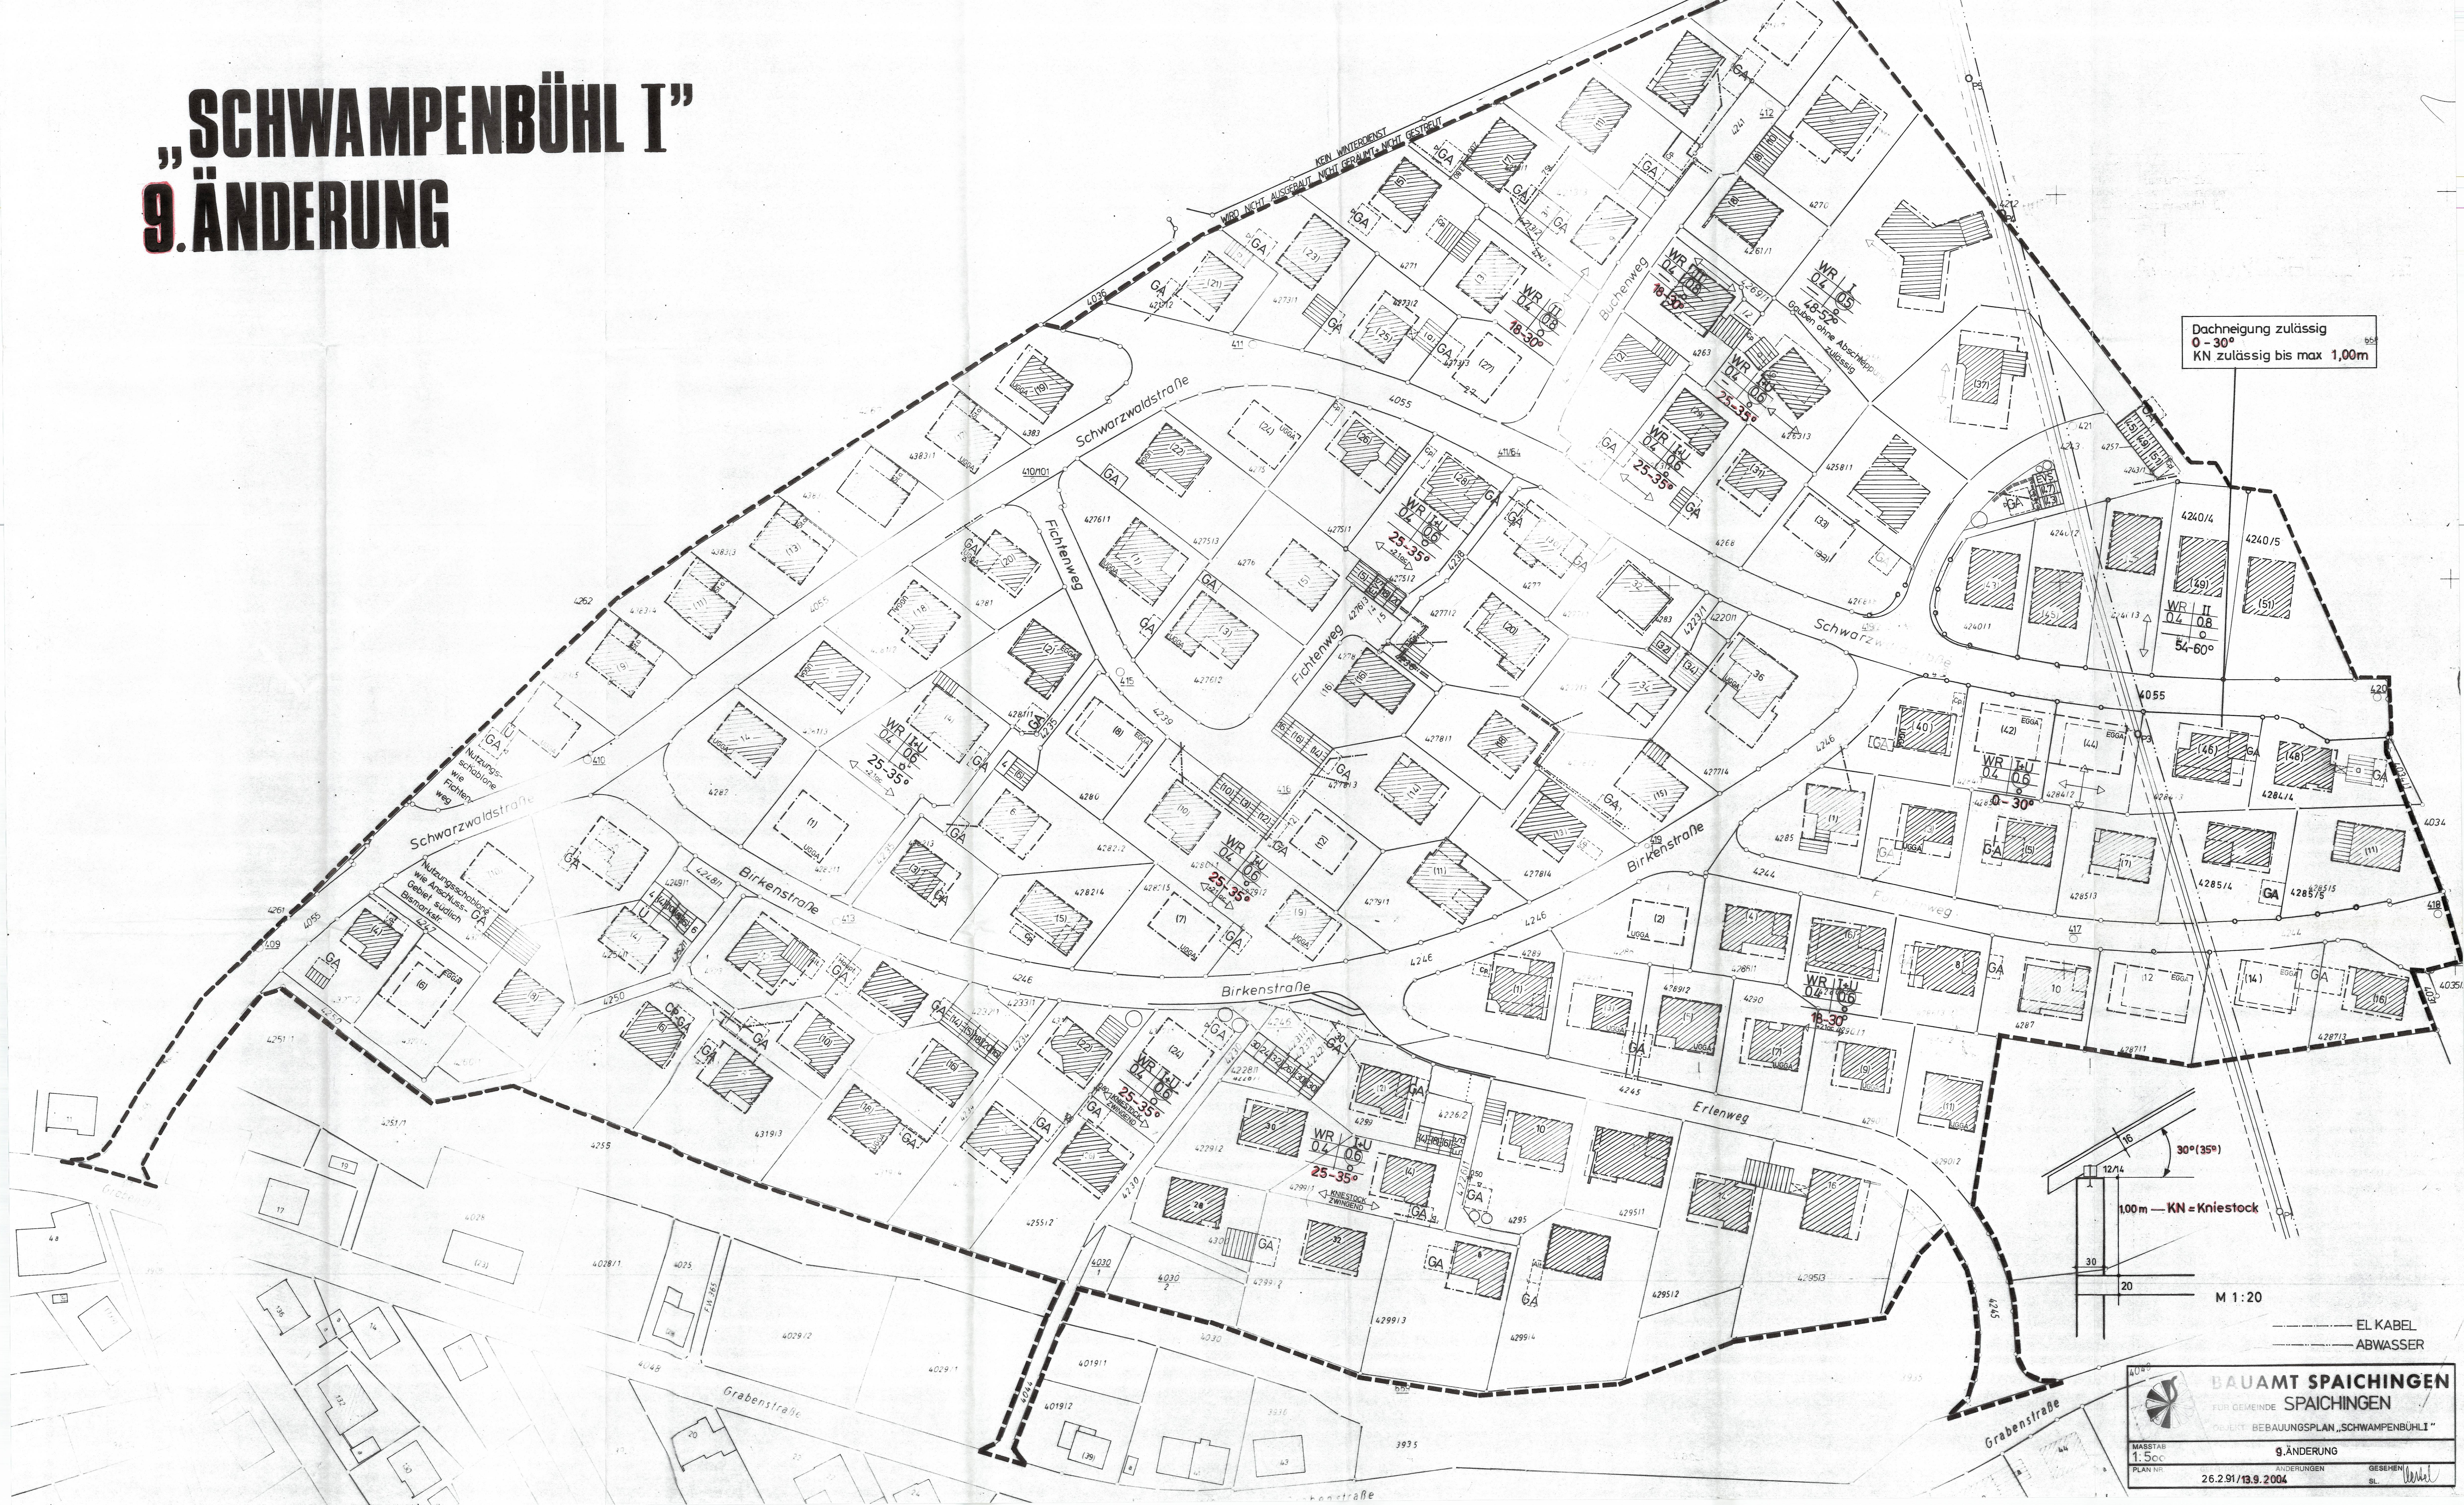

Dachneigung zulässig
0 - 30°
KN zulässig bis max 1,00m

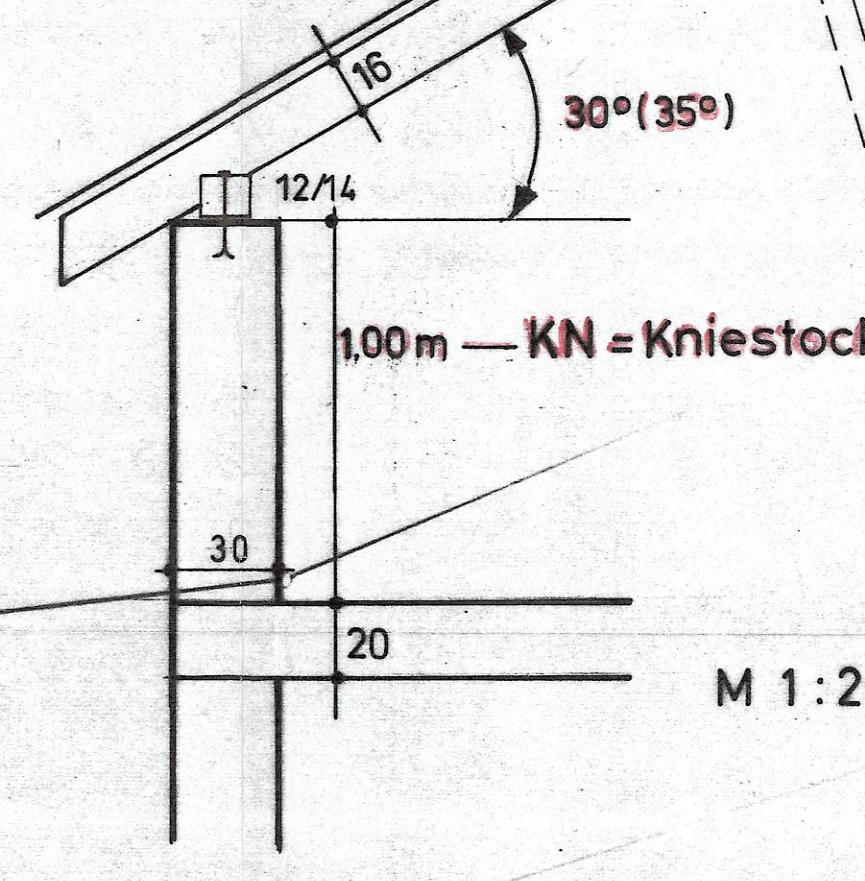

M 1:20

EL KABEL
ABWASSER

BAUAMT SPAICHINGEN
FÜR GEMEINDE SPAICHINGEN
OBJEKT: BEBAUUNGSPLAN „SCHWAMPENBÜHL I“

MASSTAB 1:500
PLAN NR. 26.2.91/13.9.2004

9.ÄNDERUNG
ÄNDERUNGEN
GESEHEN
BL.