



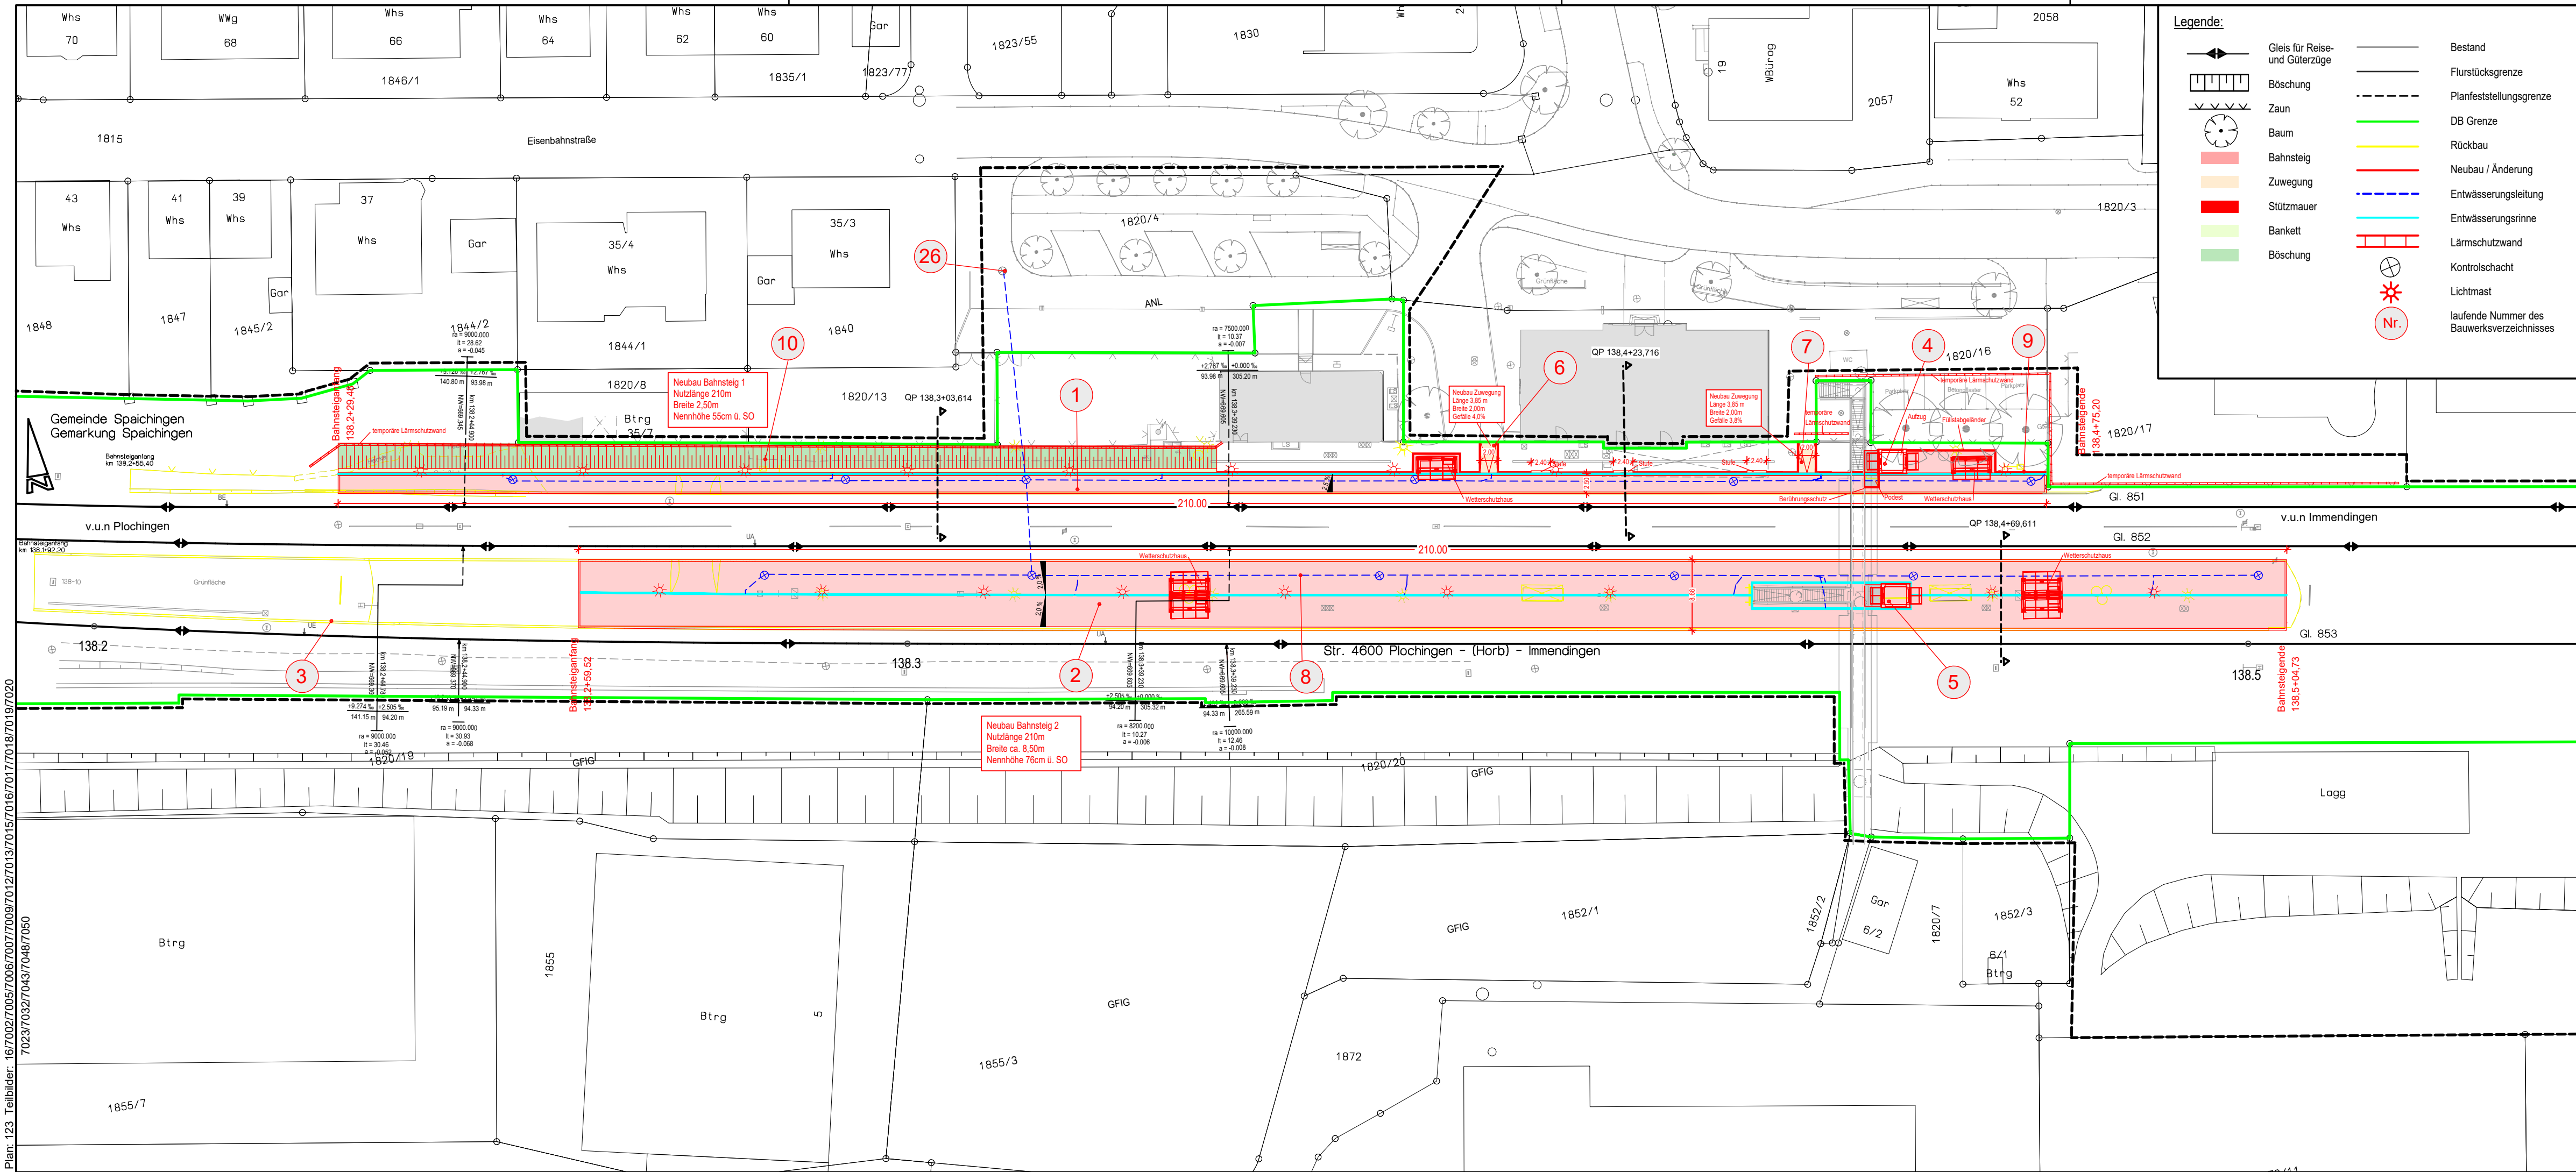

Legende:		
	Gleis für Reise- und Güterzüge	Bestand
	Böschung	Flurstücksgrenze
	Zaun	Planfeststellungsgrenze
	Baum	DB Grenze
	Bahnsteig	Rückbau
	Zuwegung	Neubau / Änderung
	Stützmauer	Entwässerungsleitung
	Bankett	Entwässerungsrinne
	Böschung	Lärmschutzwand
	Nr.	Kontrollschacht
		Lichtmast
		laufende Nummer des Bauwerksverzeichnis

Genehmigungsvermerk Eisenbahn-Bundesamt

Übersichtsskizze

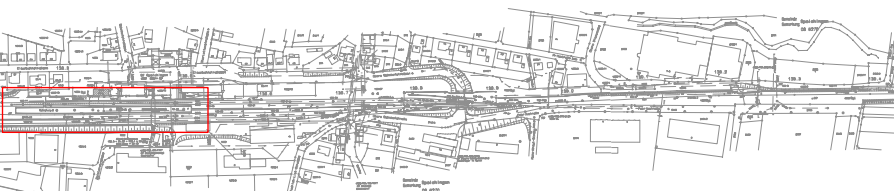

0	Ausgangsverfahren: Antragsfassung	17.08.2021
Index	Änderungen bzw. Ergänzungen	Planungsstand

Genehmigungsplanung: Unterlage für eine Entscheidung nach § 18 AEG

Vorhabenträger:		DB NETZE		Planzeichen:	GP 03
DB Station&Service AG		Bahnhofsmanagement Freiburg		Projekt-Nr.:	G.011602016
Wentzingerstr. 7a		79106 Freiburg			
Datum	Unterschrift			gez.	17.08.2021
				bearb.	17.08.2021
				gepr.	17.08.2021
Vertreter des Vorhabenträgers:		DB NETZE		Höhensystem:	DHHN
DB Station&Service AG		Regionalbereich Südwest		Koordinatensystem:	DB_REF
Lautenschlagerstraße 20		70173 Stuttgart		Ursprungsplan:	
Datum		Unterschrift		Blattgröße:	
				Maßstab:	1:500

Vorhaben:
VST Spaichingen
Planfeststellungsabschnitt km 138,189 bis km 138,840

Planart: Lageplan
Planinhalt: Strecke 4600 Plochingen - Immendingen