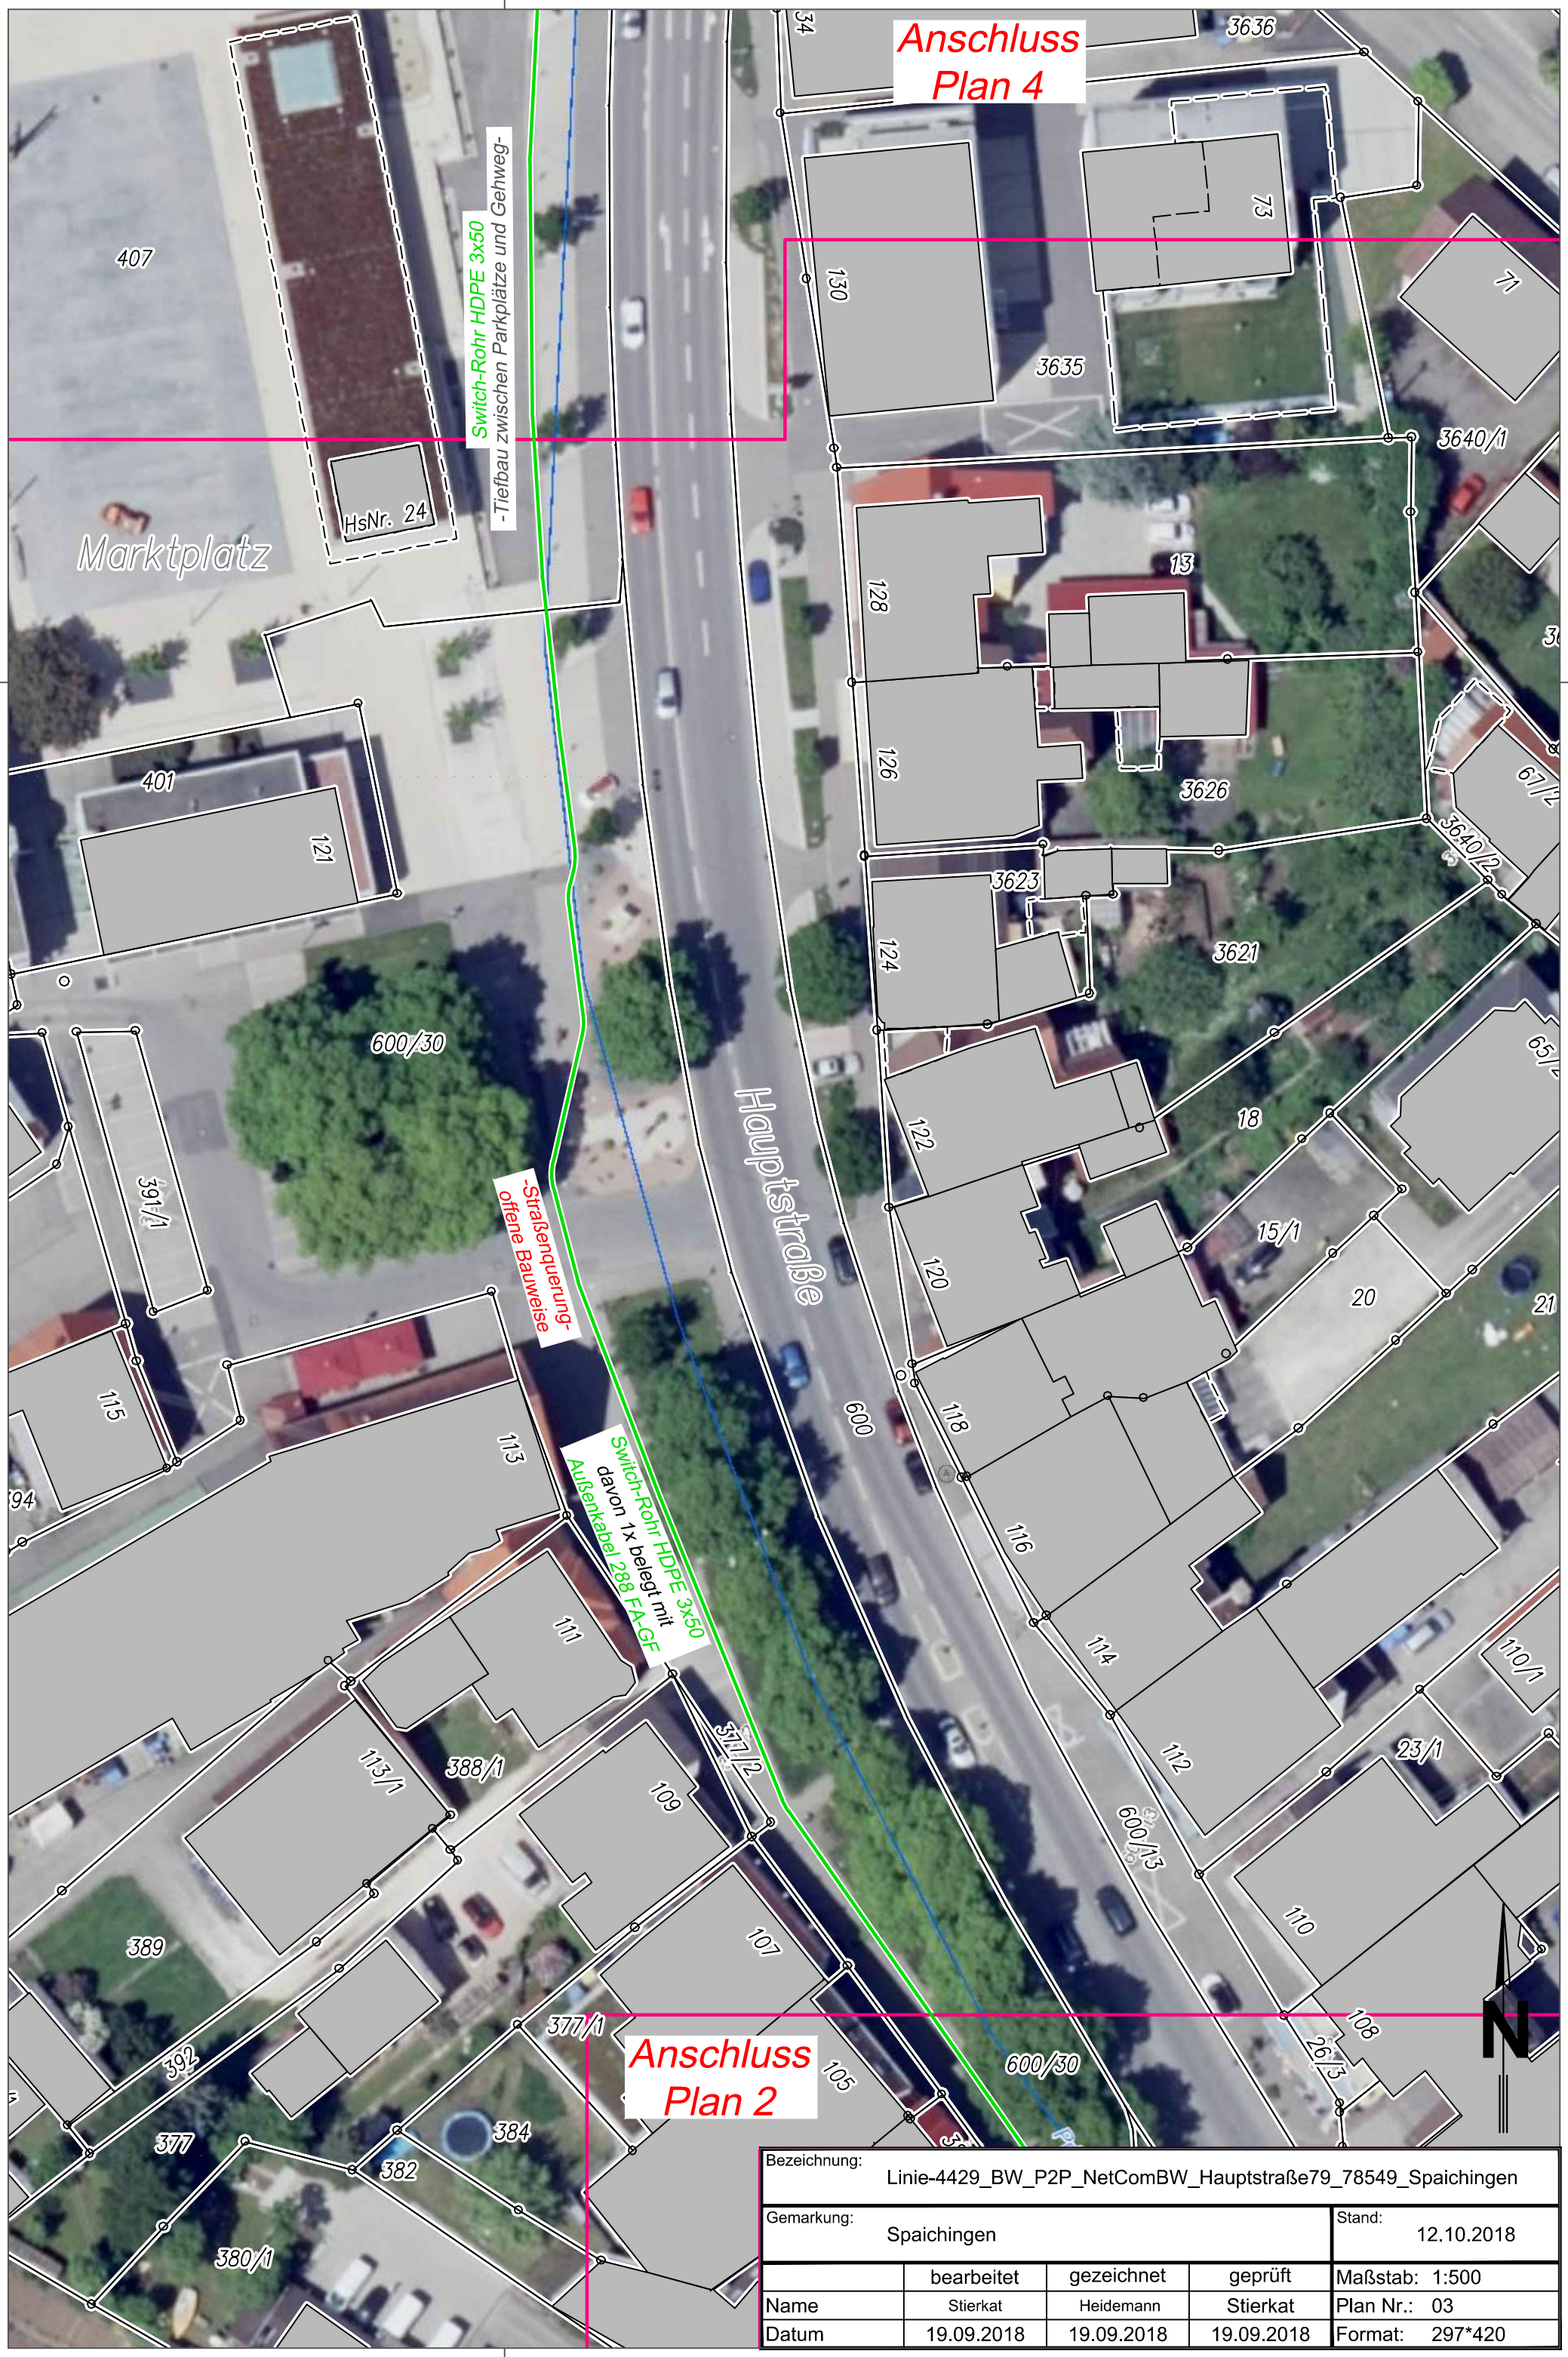

Bezeichnung:	Linie-4429_BW_P2P_NetComBW_Hauptstraße79_78549_Spaichingen			
Gemarkung:	Spaichingen			Stand: 12.10.2018
	bearbeitet	gezeichnet	geprüft	Maßstab: 1:500
Name	Stierkat	Heidemann	Stierkat	Plan Nr.: 03
Datum	19.09.2018	19.09.2018	19.09.2018	Format: 297*420