


**Stadt Spaichingen**  
**Projekt: LAP Spaichingen Stufe 3**  
**Projekt-Nr. 2067.329**

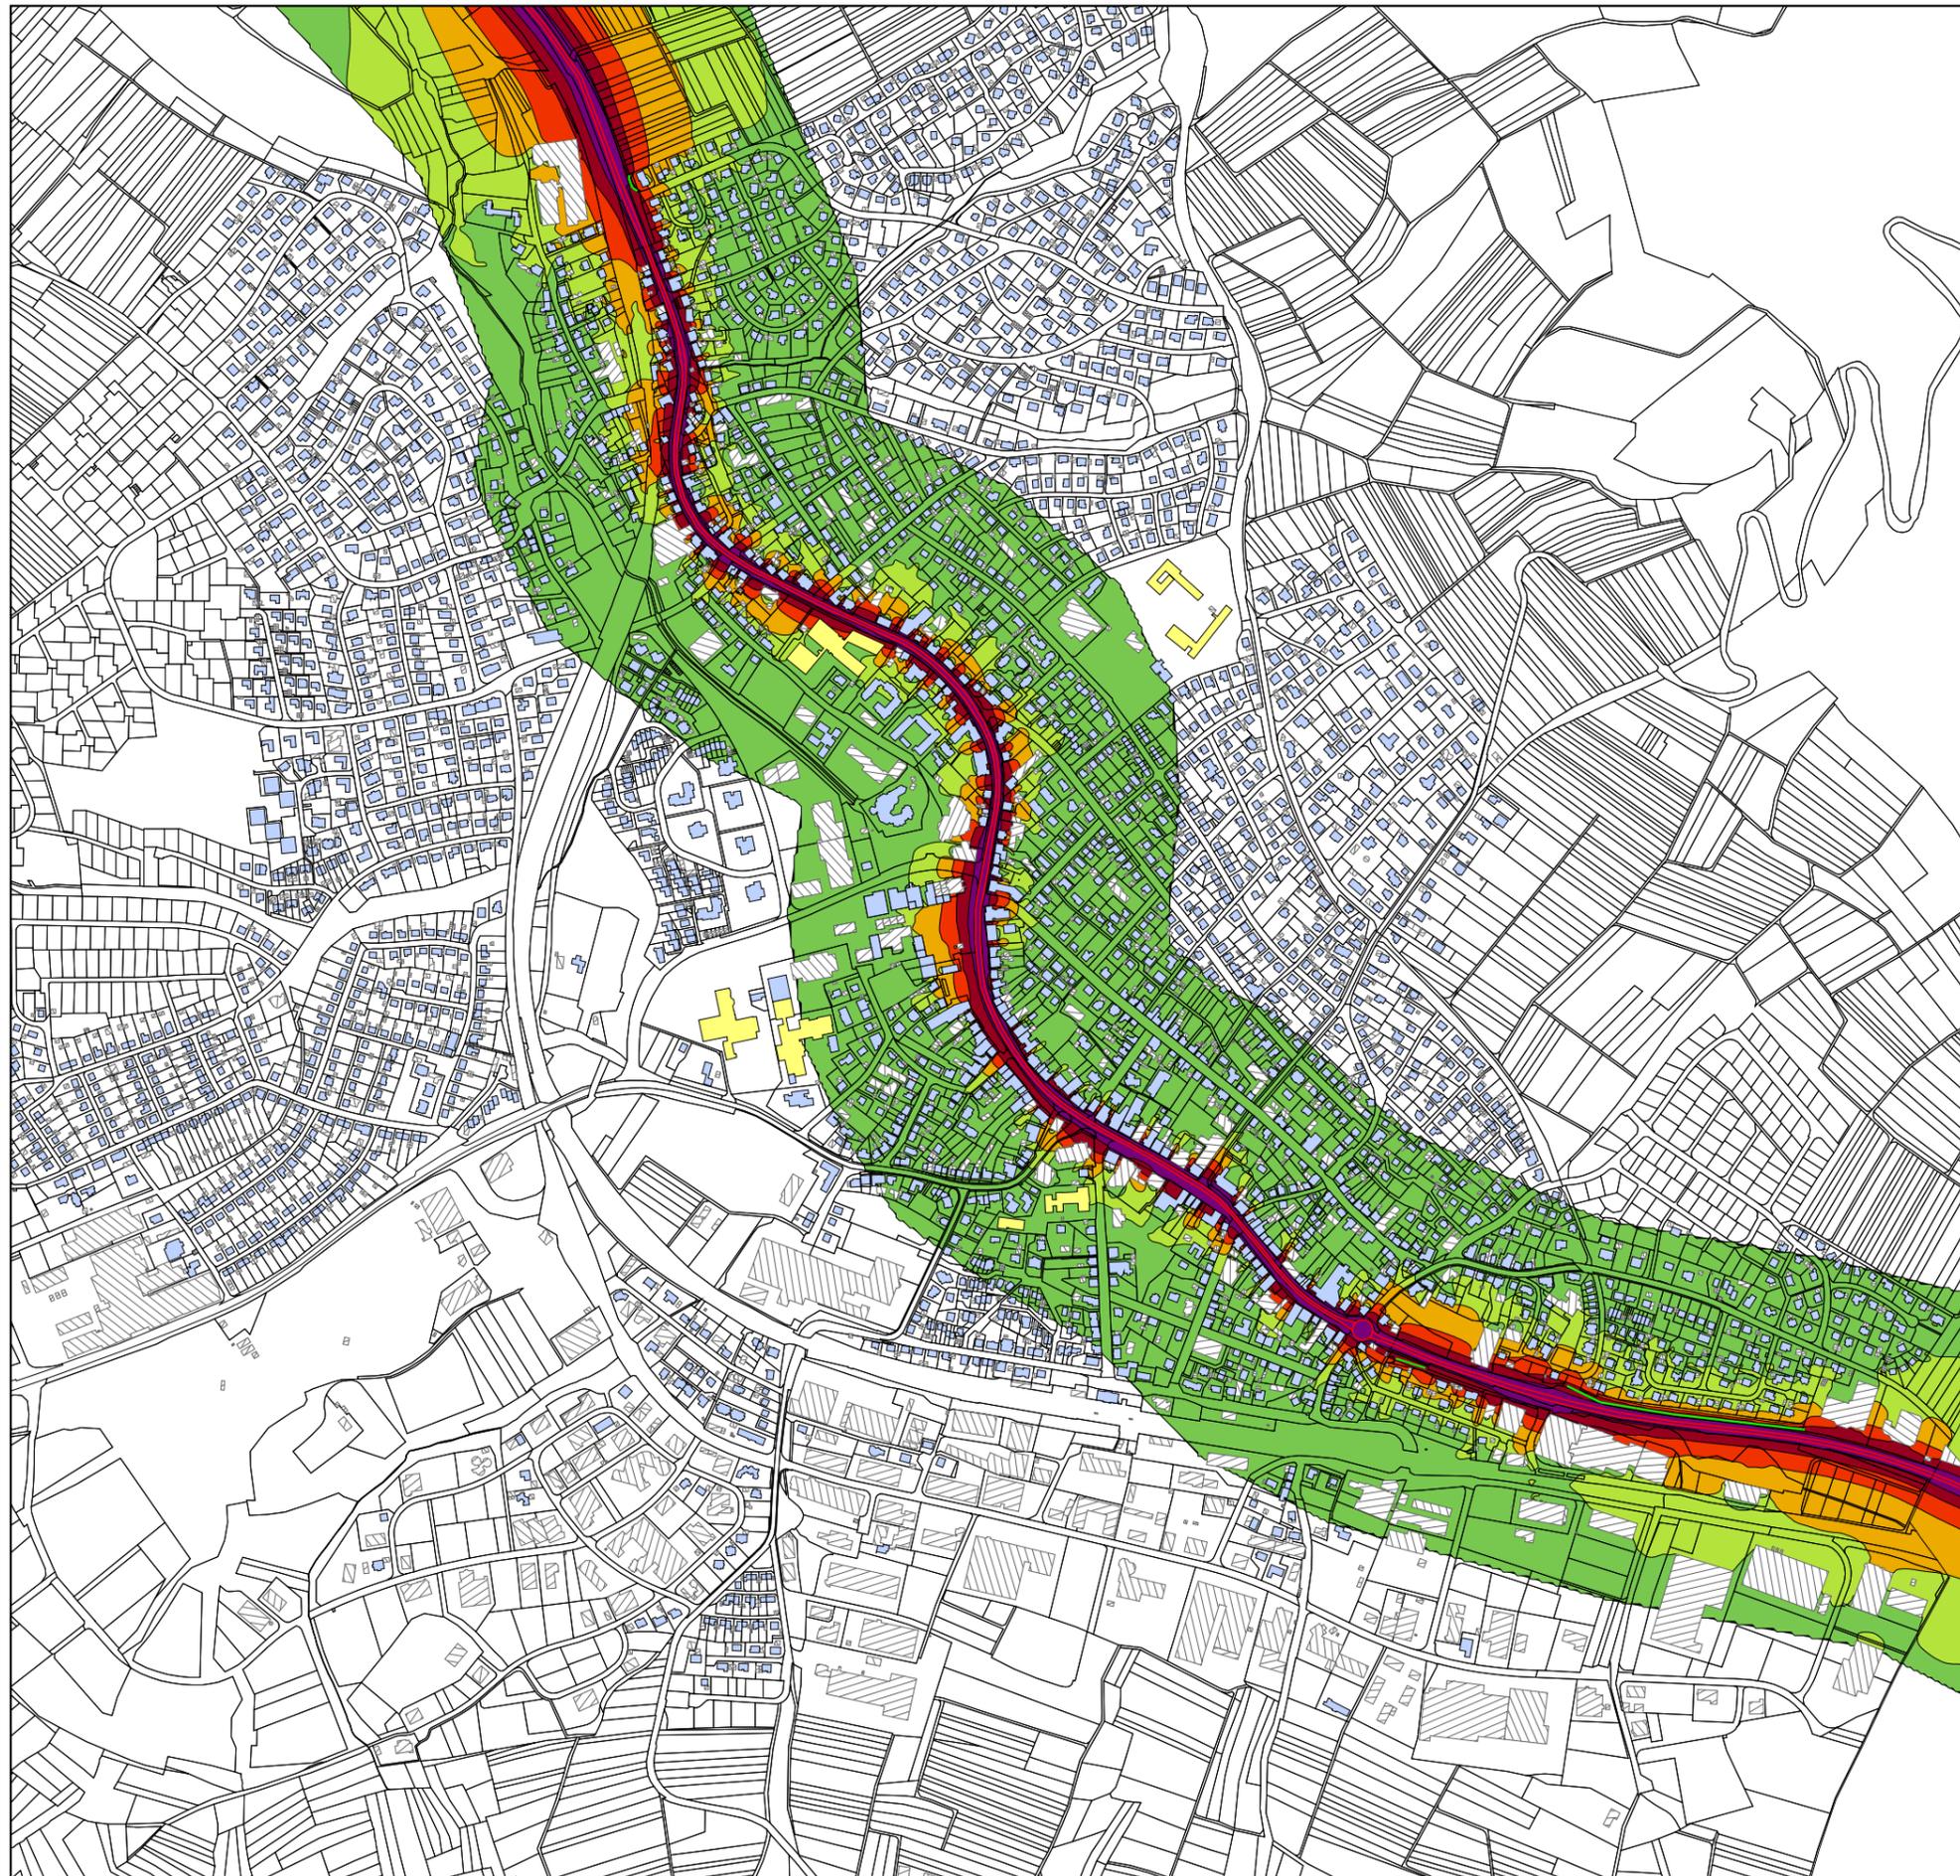

**Legende**

- Straße
- Hauptgebäude
- ▨ Nebengebäude
- Schule
- Lärmschutzwand

**Pegelwerte**

LrT  
in dB(A)

- ≤ 50
- 50 < ≤ 55
- 55 < ≤ 60
- 60 < ≤ 65
- 65 < ≤ 70
- 70 <



**Maßstab 1:10'000**

0 50 100 200 300 400 m

**1. Rasterlärmkarte nach RLS-90, Tag**

Bearbeiter: Helbig  
Erstellt am: 02.02.2021



Rapp Trans AG  
Stühlingerstraße 21 T +49 761 217 717 30  
D-79106 Freiburg i.B. www.rapp.ch